



地理院タイル(国土地理院)を利用して作成

店舗位置図(広域図)
添付図1

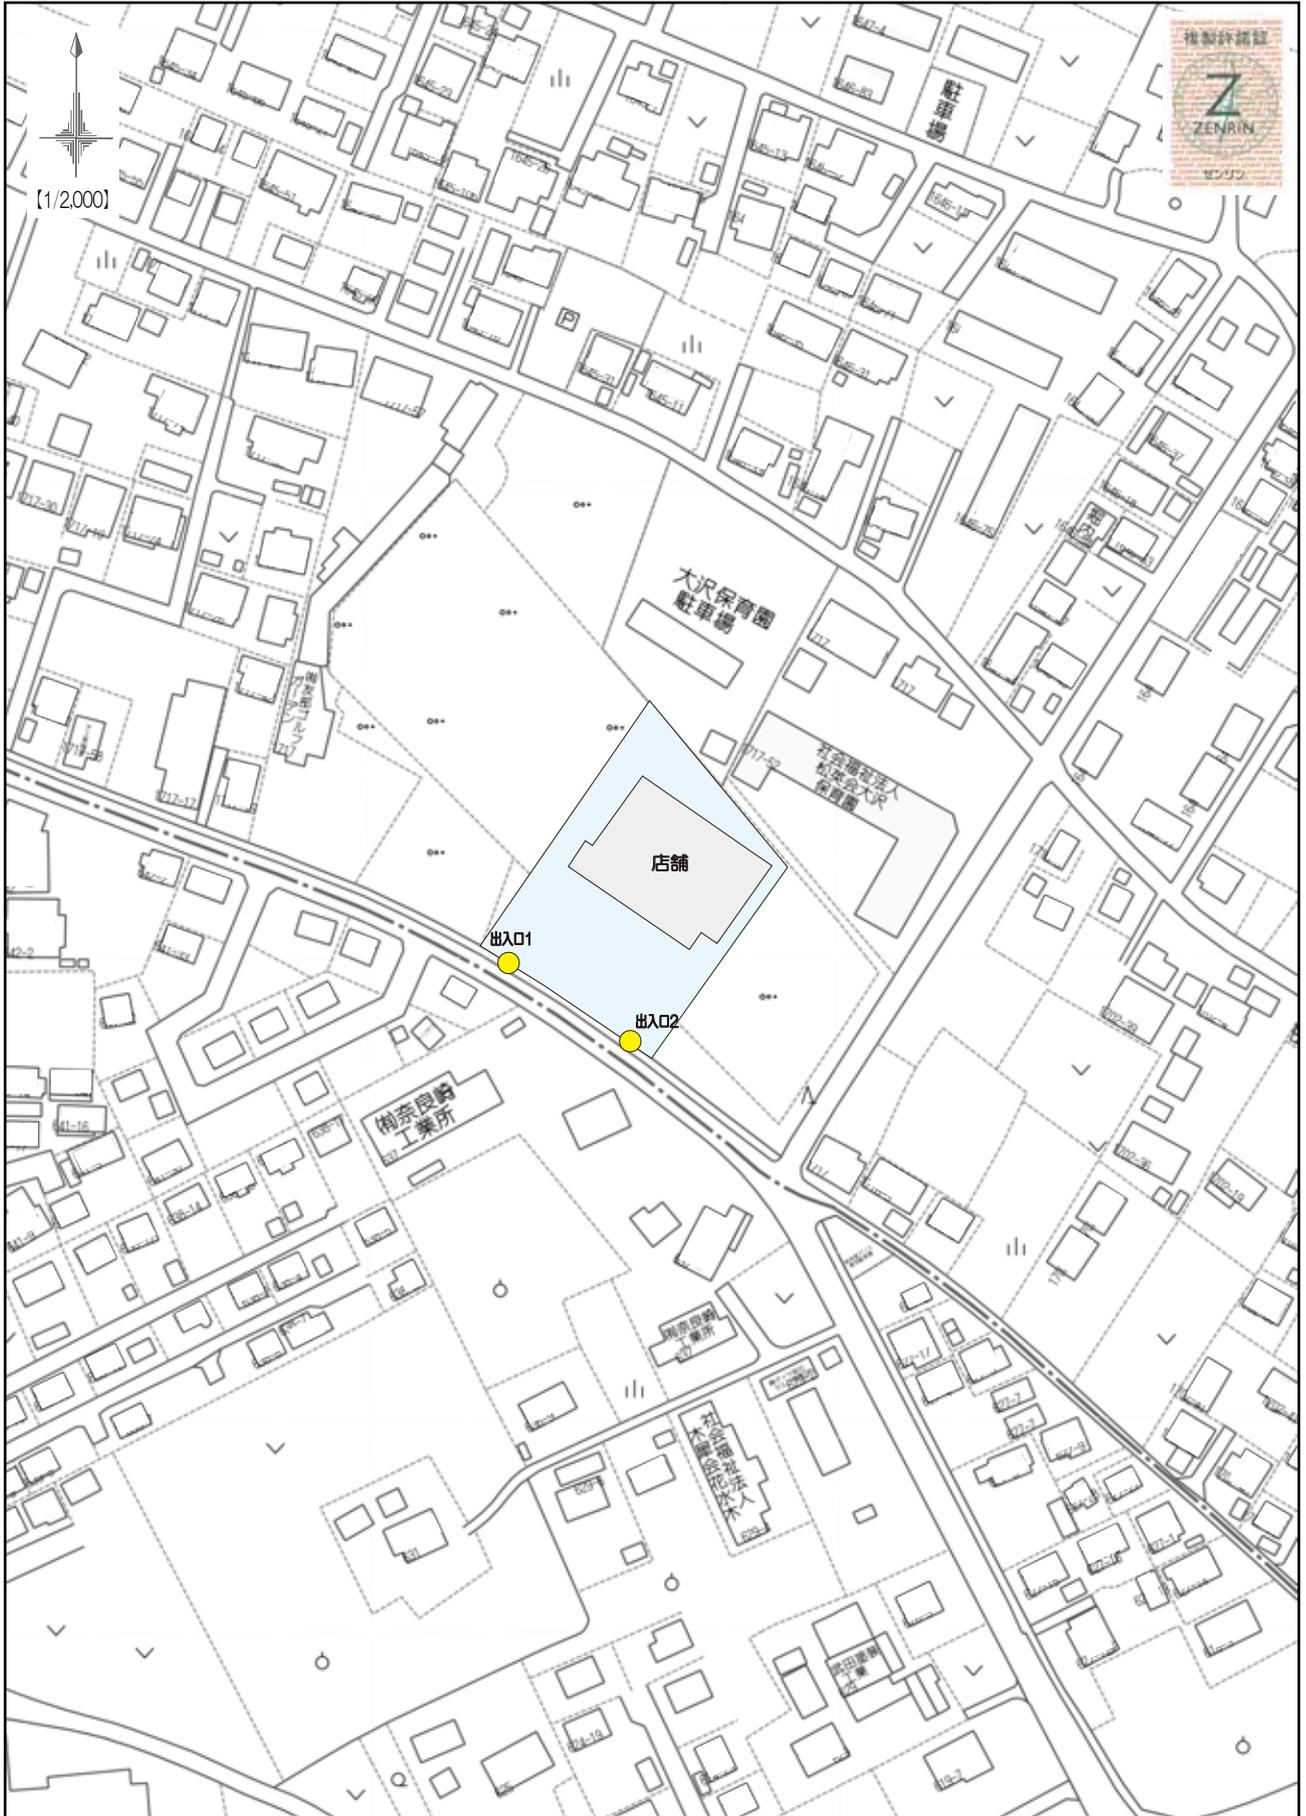

店舗位置図（周辺図）

添付図 2

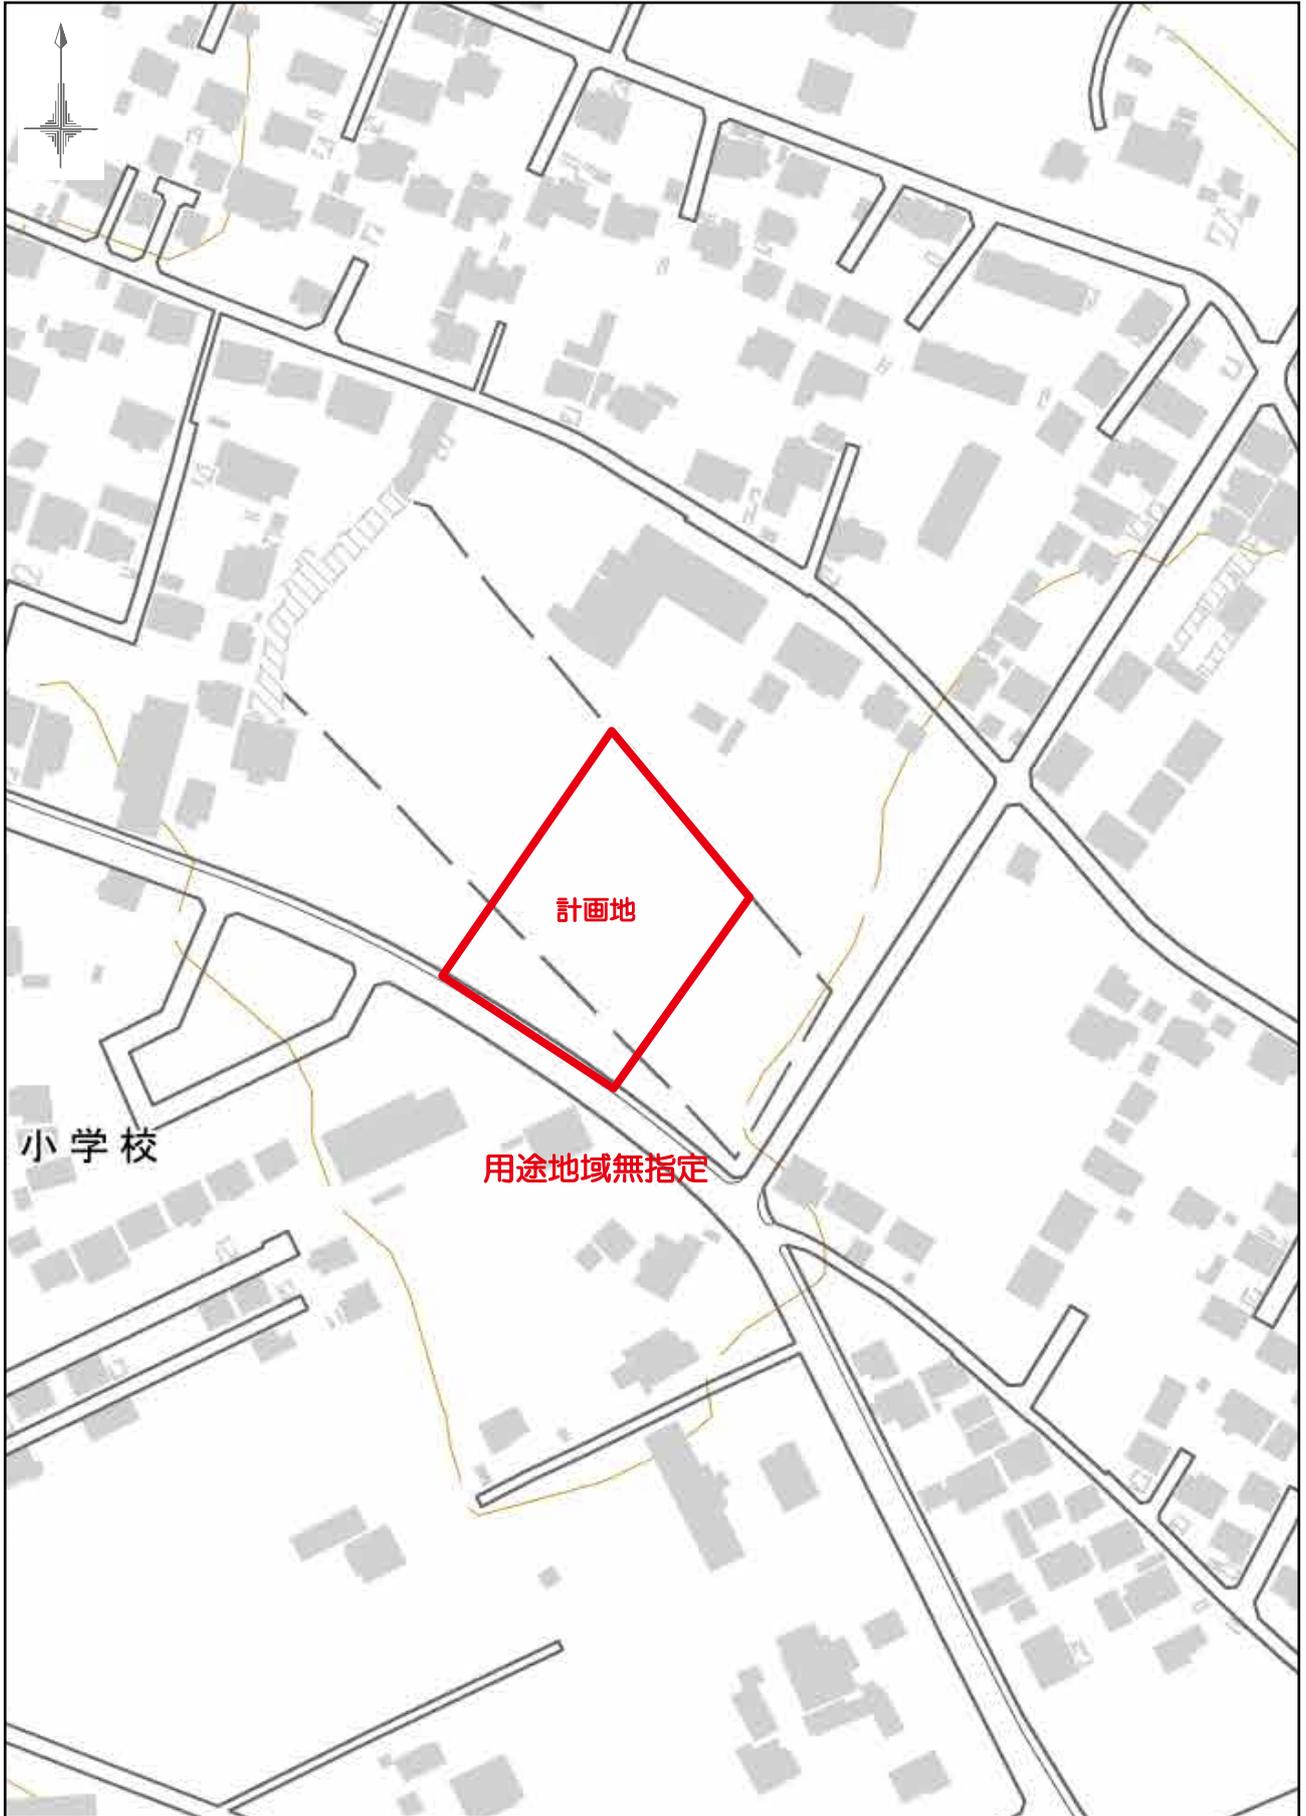


地理院タイル（国土地理院）を利用して作成

用途地域図

添付図 3



【1/400】

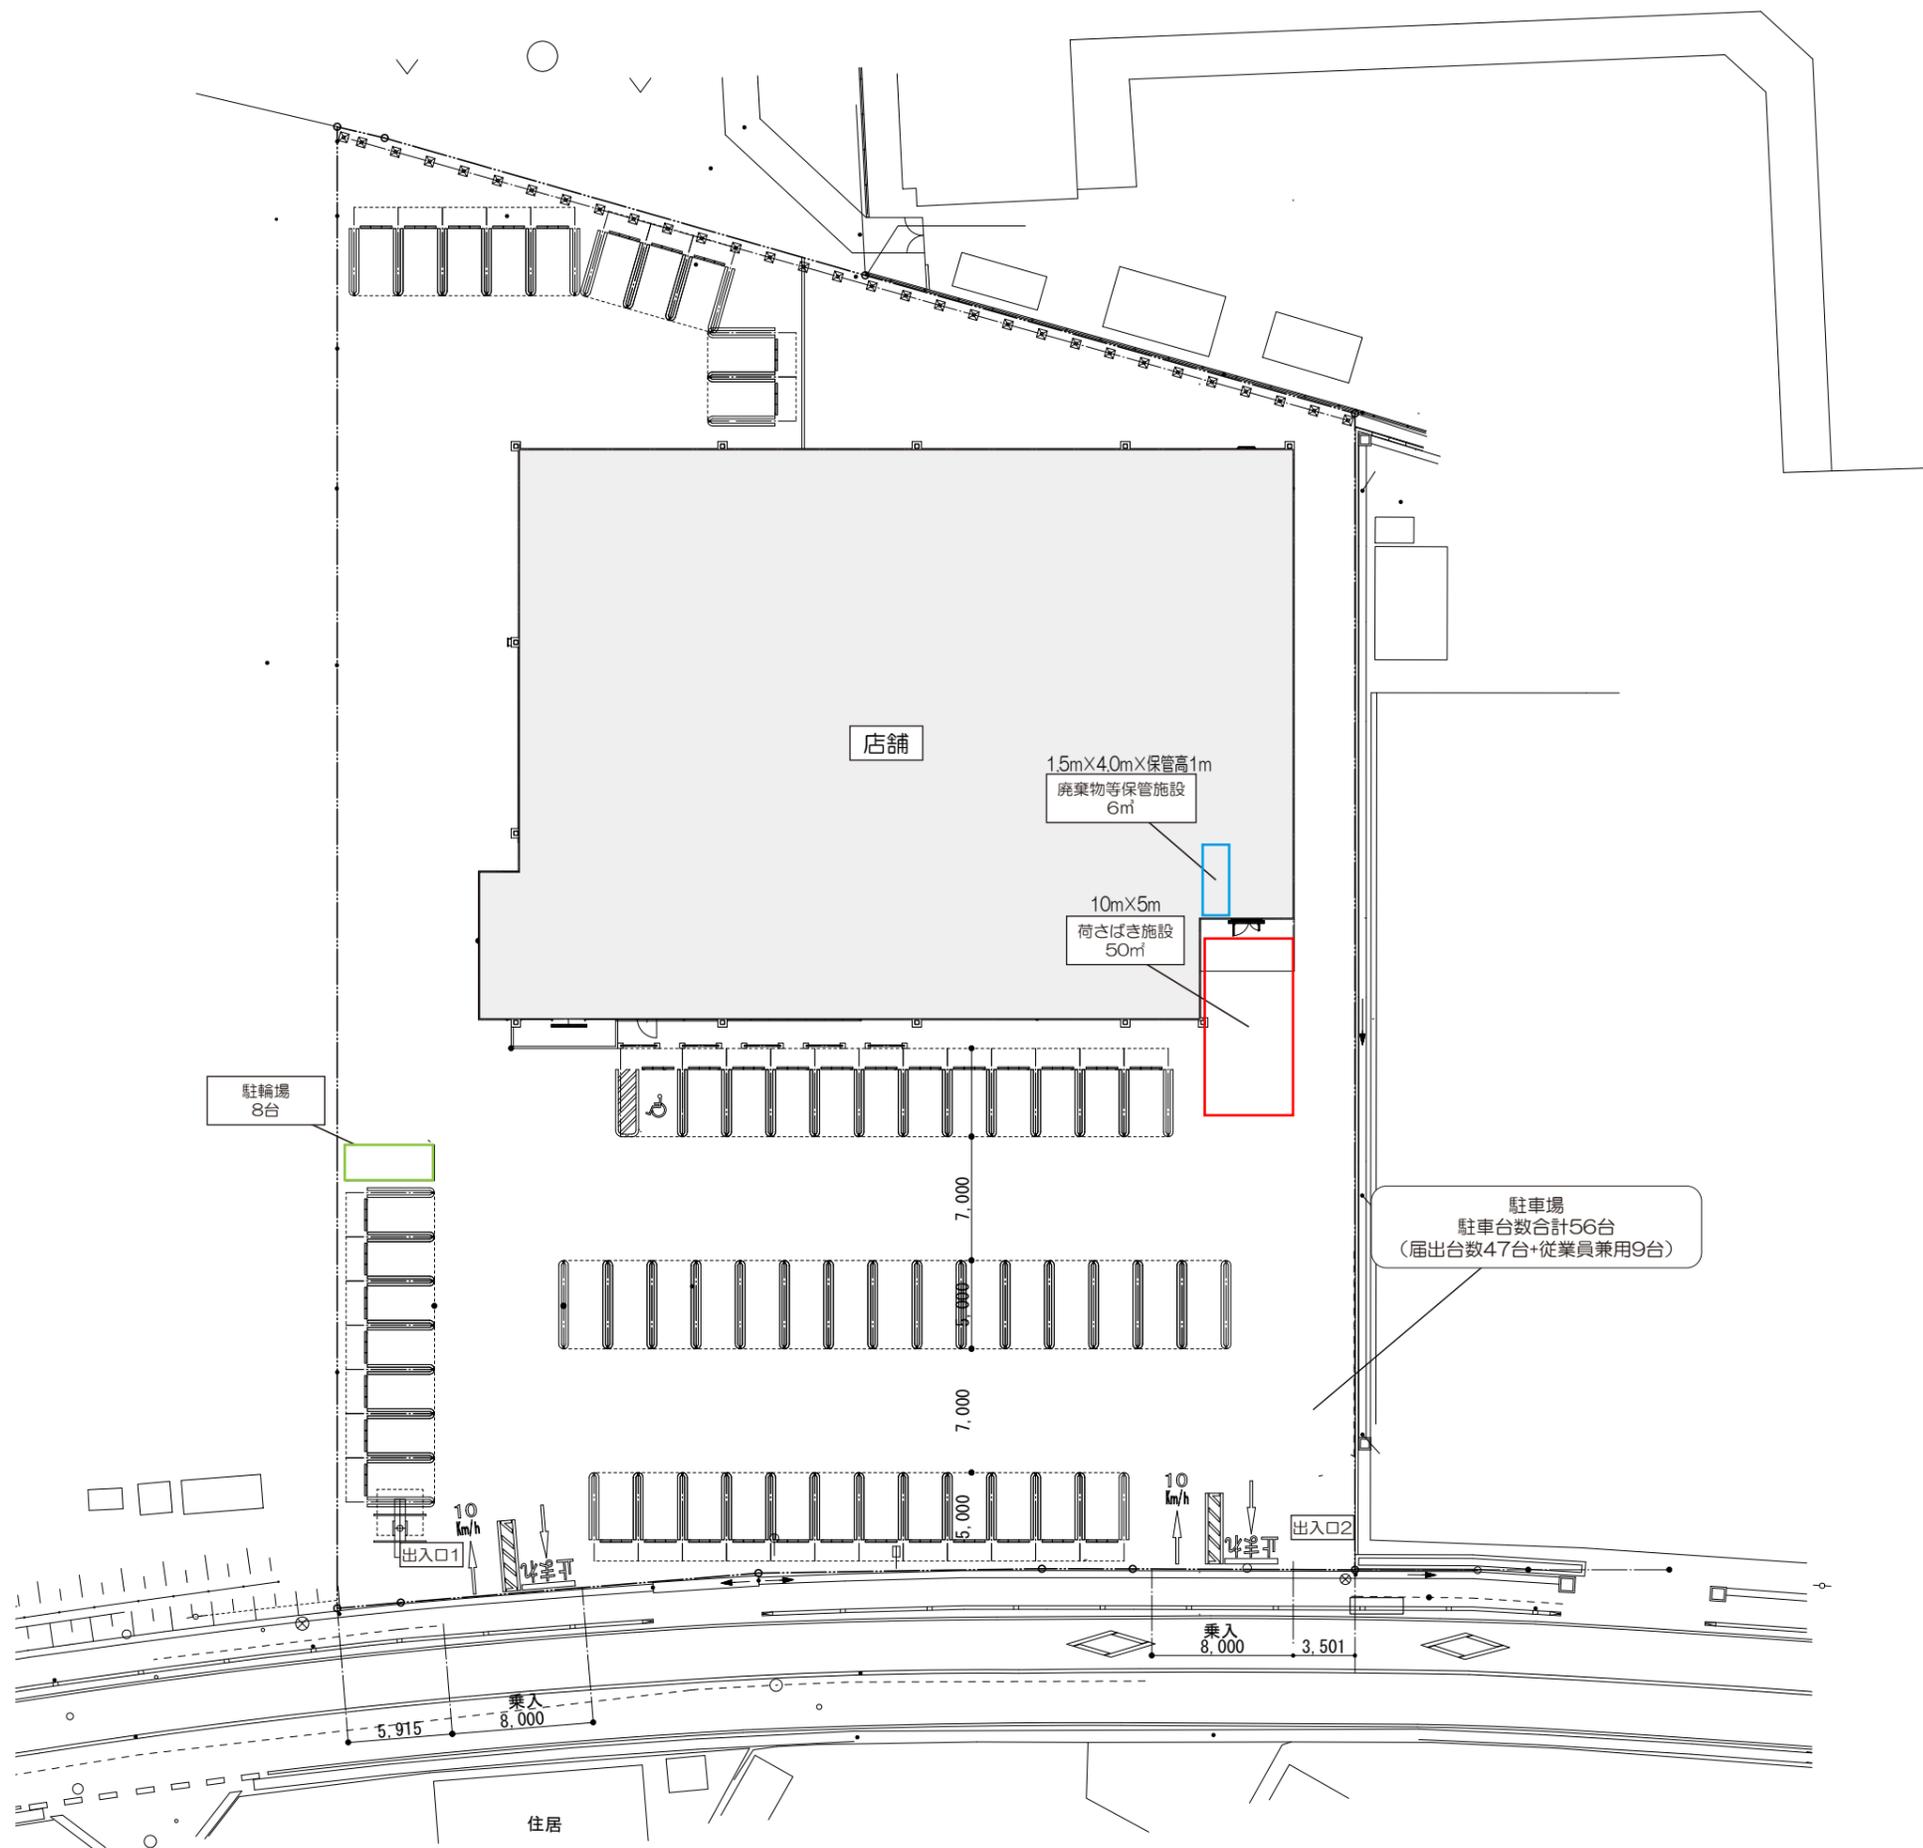


配置図

添付図4



【1/200】

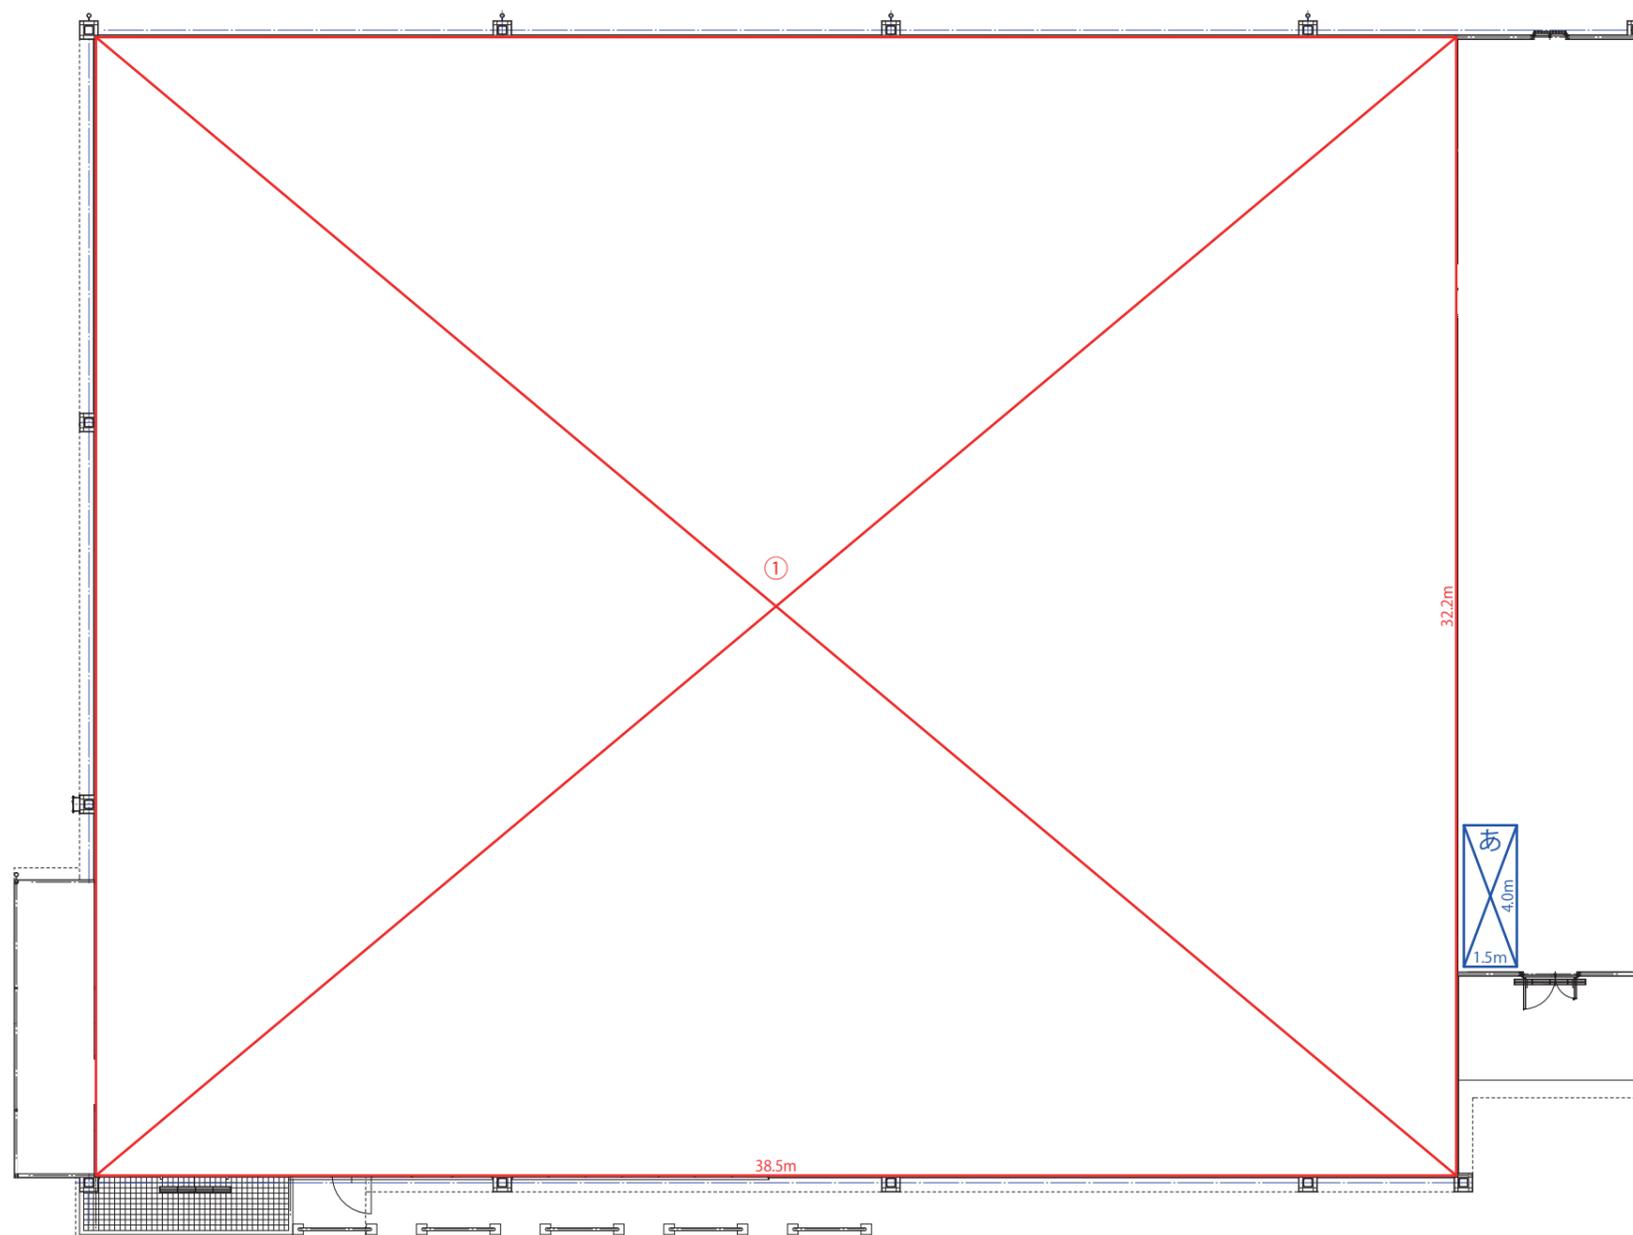

【店舗面積 求積表】 店舗面積

①	38.500	×	32.200	=	1,239.700	m ²		
合計						1,239.700	m ²	⇒店舗面積1,240m ²

【廃棄物等保管施設 求積表】 ↓保管高

あ	1.500	×	4.000	×	1.000	=	6.00	m ²		
							合計	6.00	m ²	⇒届出容量6m ³

平面図

添付図5

