




図面No.1	広域図	縮尺=1 : 15,000
--------	-----	---------------

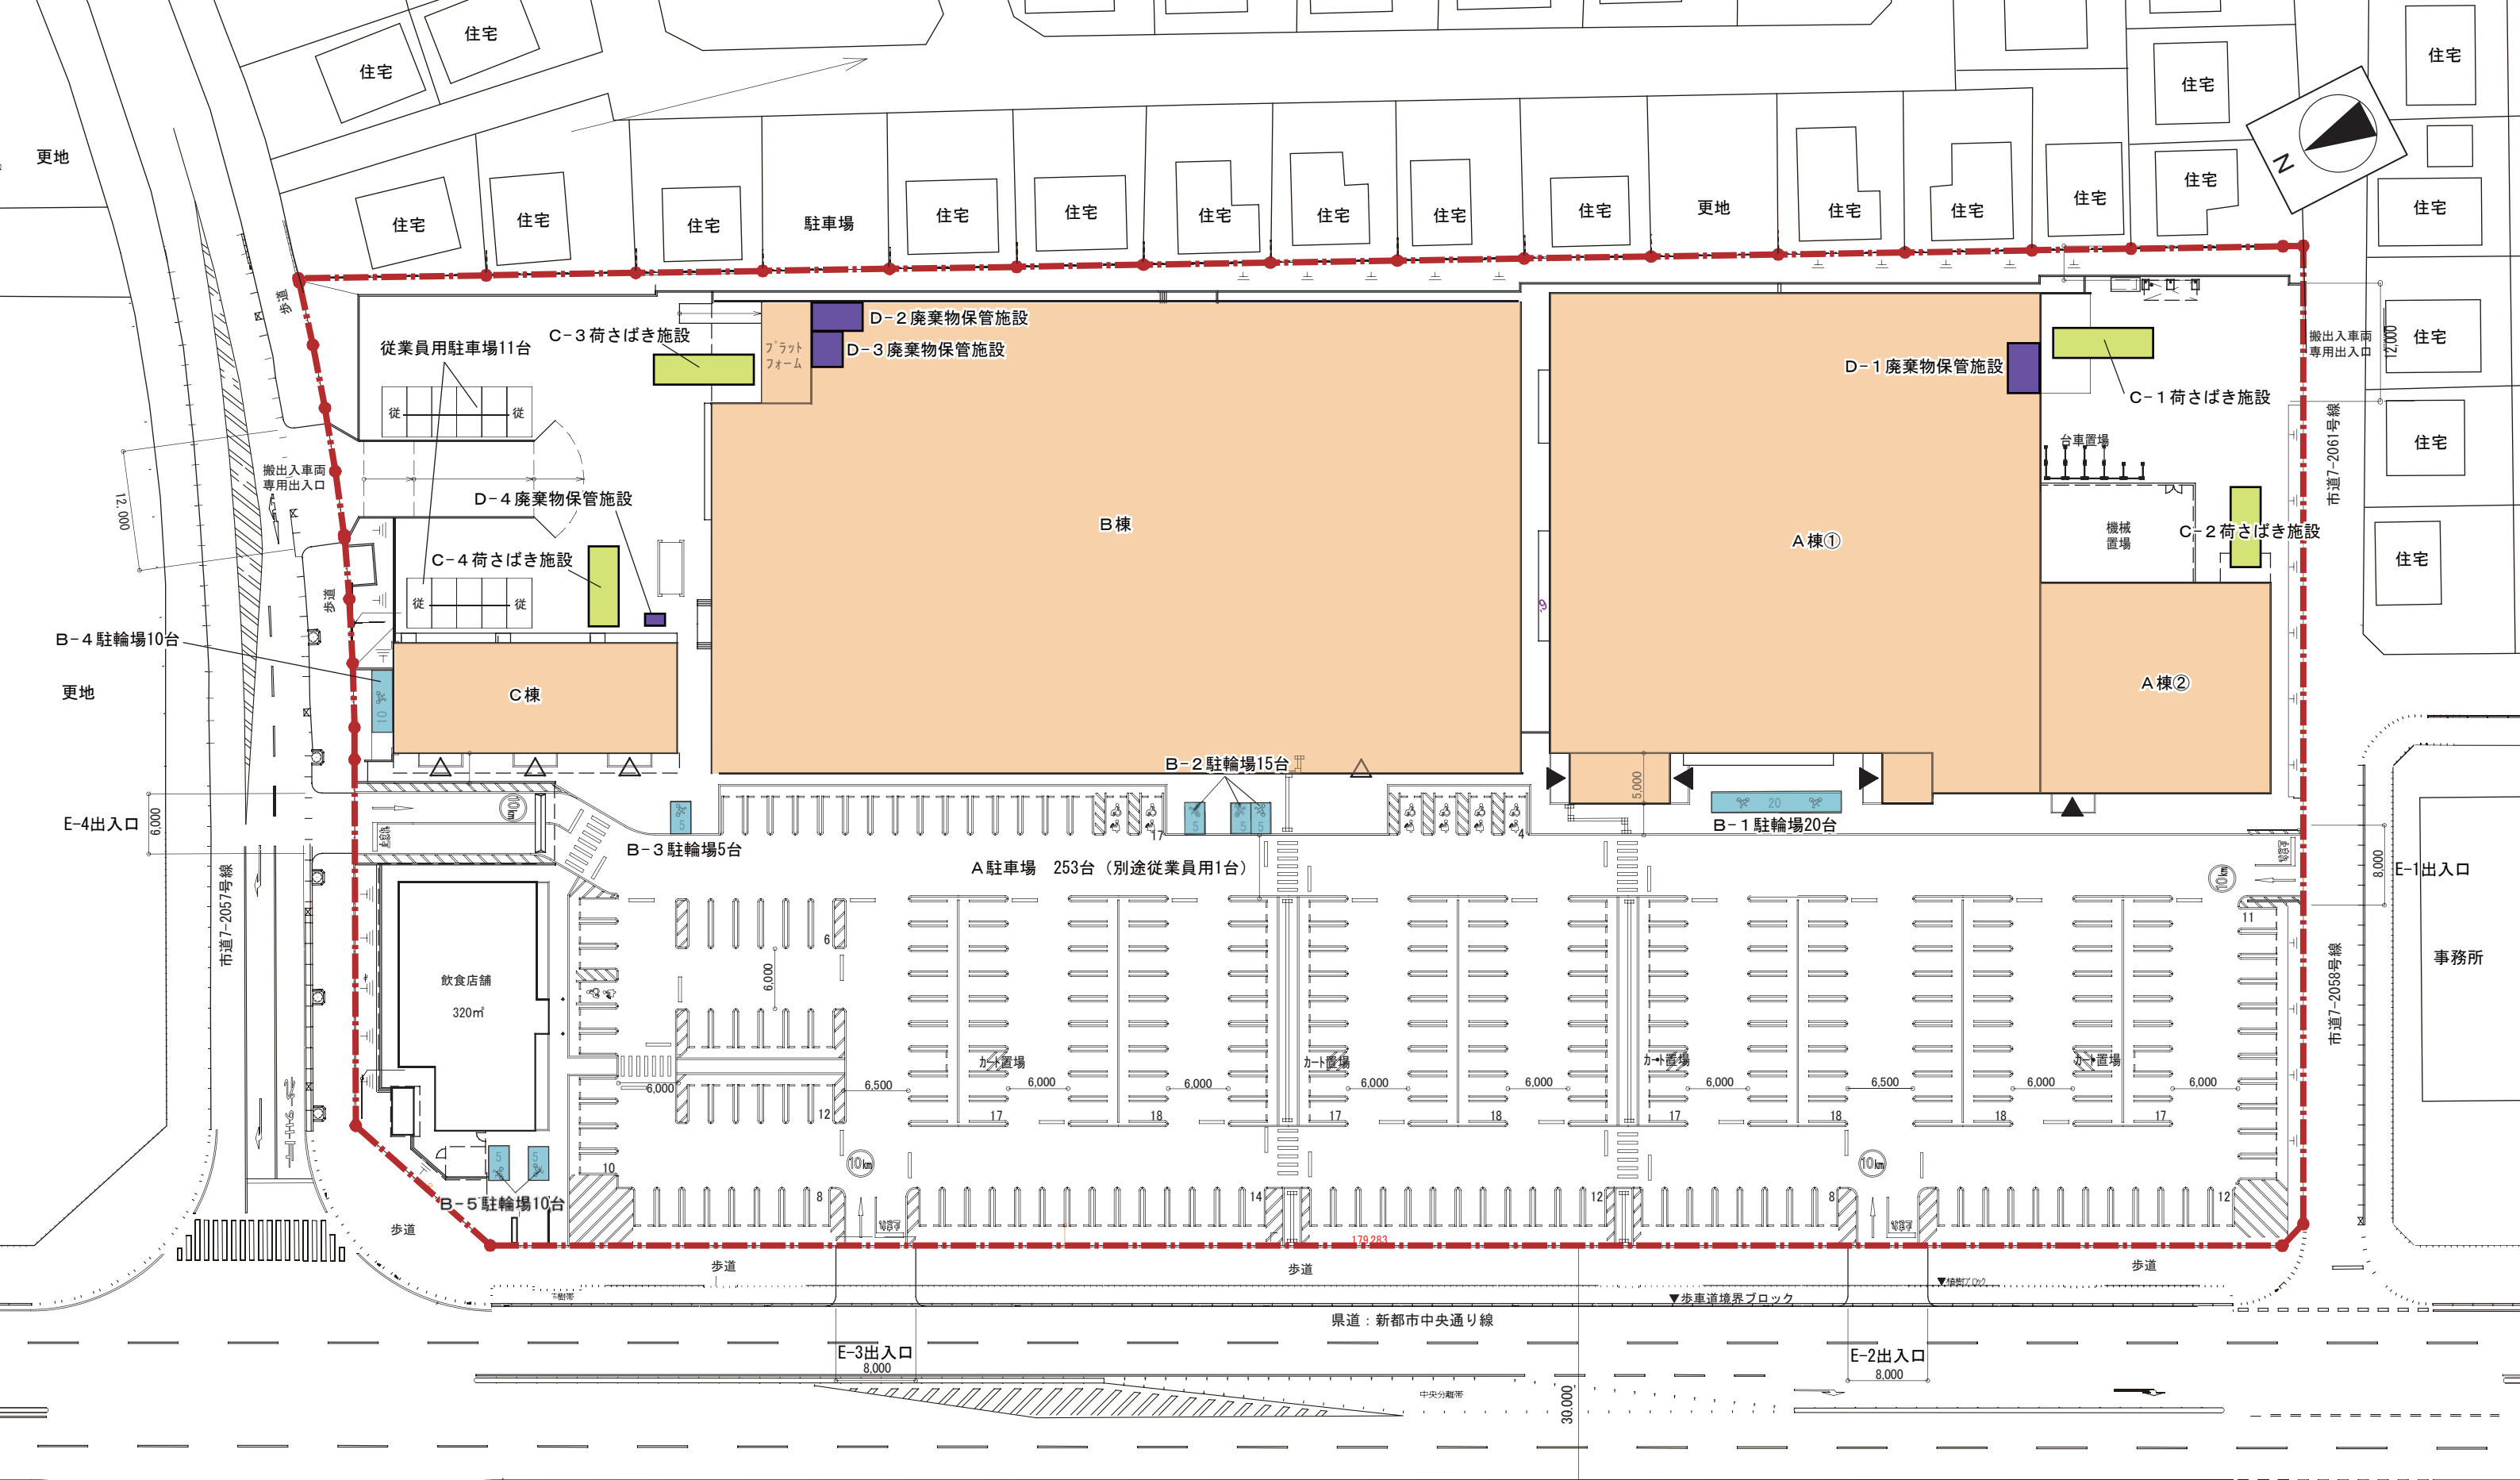

凡 例

A 駐車場	253台	C-3 荷さばき施設	30㎡
B-1 駐輪場	20台	C-4 荷さばき施設	24㎡
B-2 駐輪場	15台	D-1 廃棄物等保管施設	16.5㎡
B-3 駐輪場	5台	D-2 廃棄物等保管施設	15.6㎡
B-4 駐輪場	10台	D-3 廃棄物等保管施設	10.5㎡
B-5 駐輪場	24台	D-4 廃棄物等保管施設	2.4㎡
C-1 荷さばき施設	30㎡	E-1~4 車両出入口	
C-2 荷さばき施設	24㎡	敷地境界線	--- --

図面No. 3 配置図 縮尺=1:600

事務所

駐車場

更地

更地

E-4出入口

店舗駐車場

店舗駐車場

更地

県道：新都市中央通り線

歩道境界ブロック

E-3出入口
8,000

E-2出入口
8,000

歩道

歩道

歩道

歩道

飲食店舗
320㎡

B-5 駐輪場10台

B-3 駐輪場5台

A 駐車場 253台 (別途従業員用1台)

B-2 駐輪場15台

B-1 駐輪場20台

従業員用駐車場11台

従

従

従

歩道

歩道

歩道

歩道

D-4 廃棄物保管施設

C-4 荷さばき施設

C-3 荷さばき施設

D-2 廃棄物保管施設

D-3 廃棄物保管施設

プラットフォーム

D-1 廃棄物保管施設

機械置場

C-2 荷さばき施設

搬出入車両専用出入口

市道7-2061号線

E-1出入口

市道7-2058号線

住宅

住宅

住宅

住宅

住宅

住宅

事務所

住宅

住宅

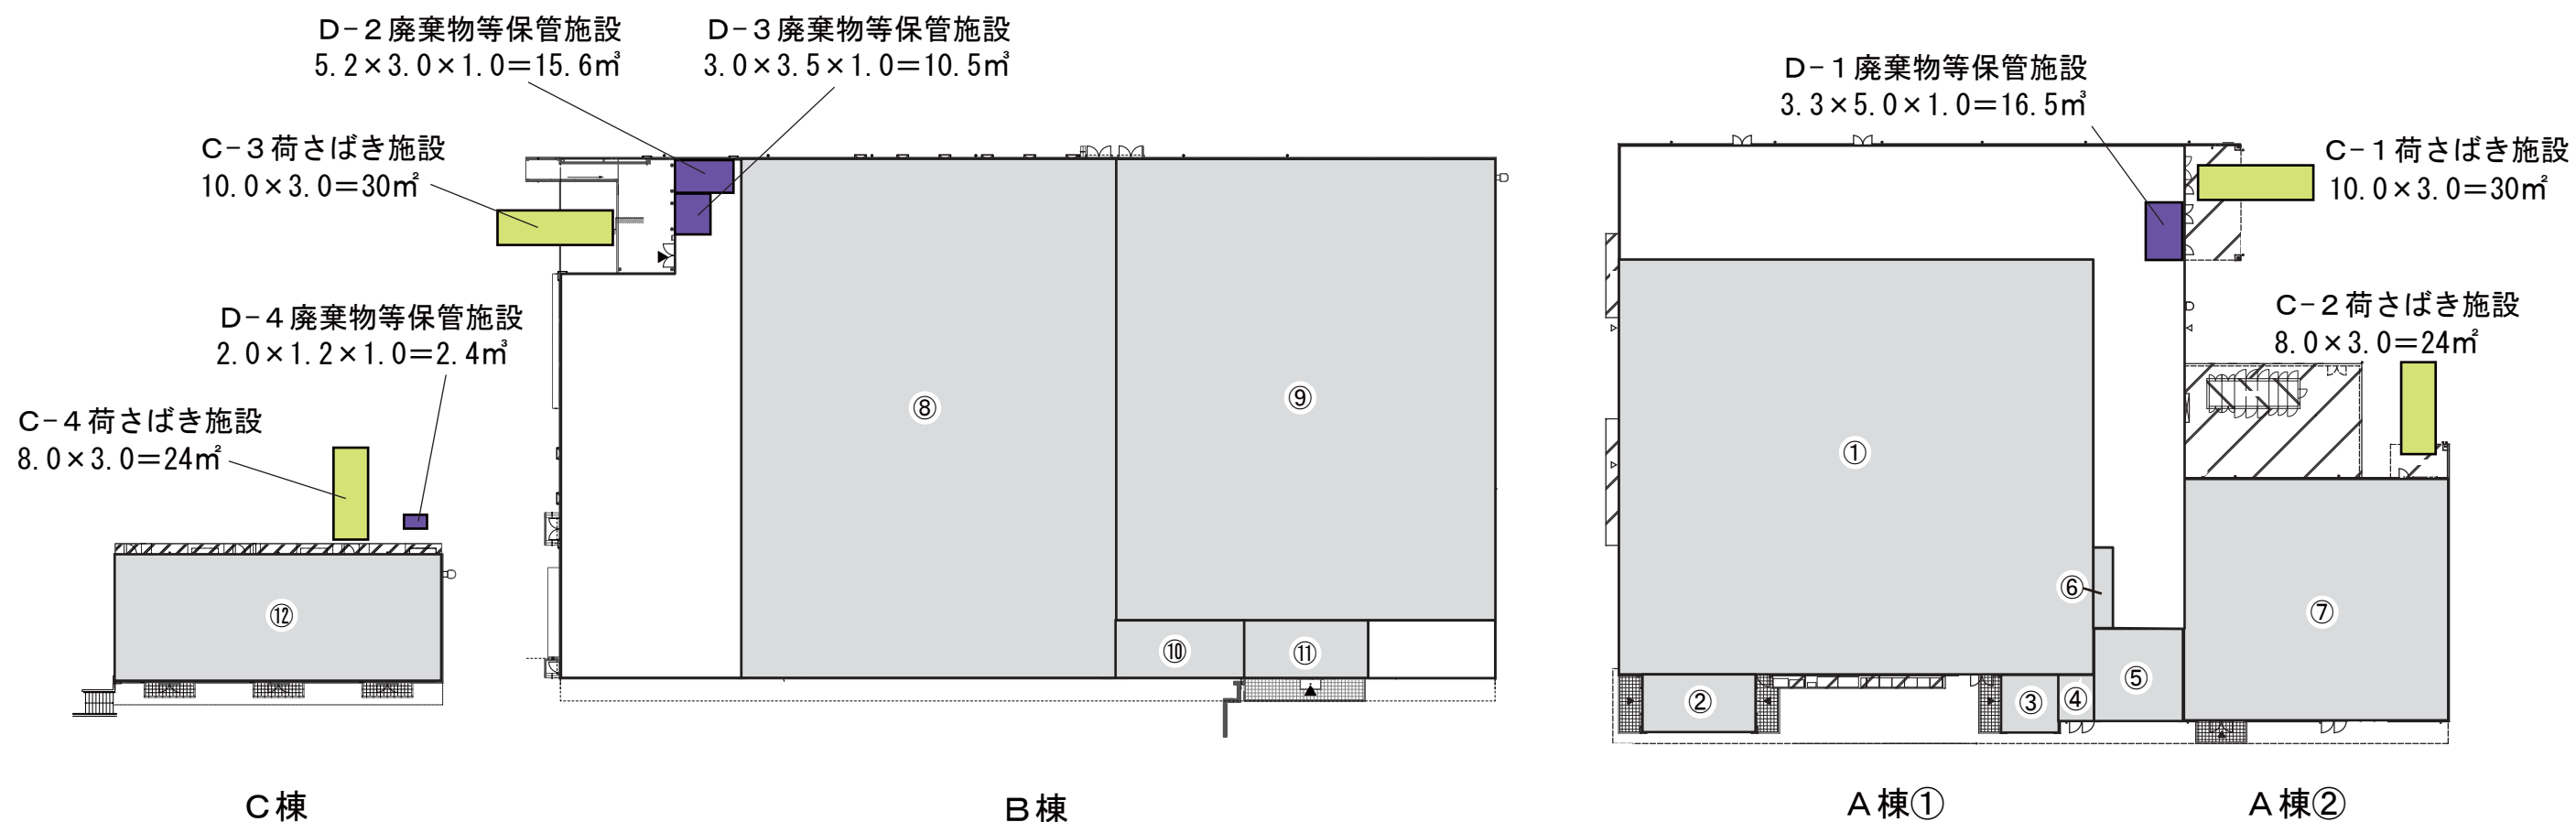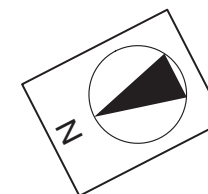

求 積 表(C棟)				
番号	計算式			
⑫	28.380	×	11.000	= 312.180 m ²
店舗面積合計				312.180 m ²



求 積 表(B棟)					
番号	計算式				
⑧	32.656	×	45.000	= 1,469.520 m ²	
⑨	33.000	×	40.000	= 1,320.000 m ²	
⑩	11.210	×	5.000	= 56.050 m ²	
⑪	10.800	×	5.000	= 54.000 m ²	
				2,899.570 m ²	

求 積 表(A棟①)					
番号	計算式				
①	41.300	×	36.000	= 1,486.800 m ²	
②	10.000	×	5.000	= 50.000 m ²	
③	5.000	×	5.000	= 25.000 m ²	
④	3.000	×	4.000	= 12.000 m ²	
⑤	7.700	×	8.000	= 61.600 m ²	
⑥	1.700	×	7.000	= 11.900 m ²	
店舗面積合計				1,647.300 m ²	



求 積 表(A棟②)				
番号	計算式			
⑦	23.000	×	21.000	= 483.000 m ²
店舗面積合計				483.000 m ²

面積合計(A棟+B棟+C棟)	5,342.05m ²
----------------	------------------------

A 棟立面図

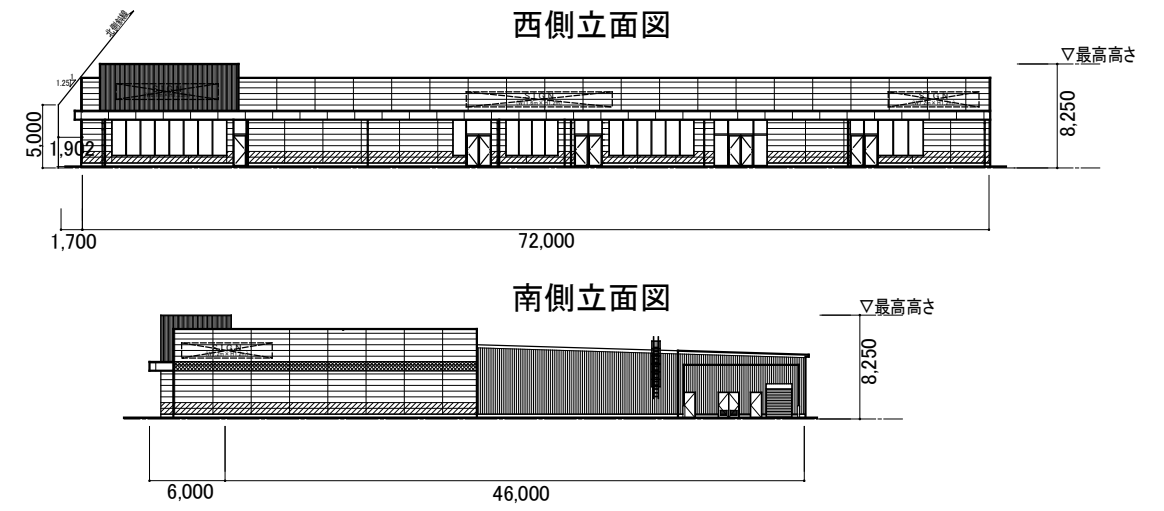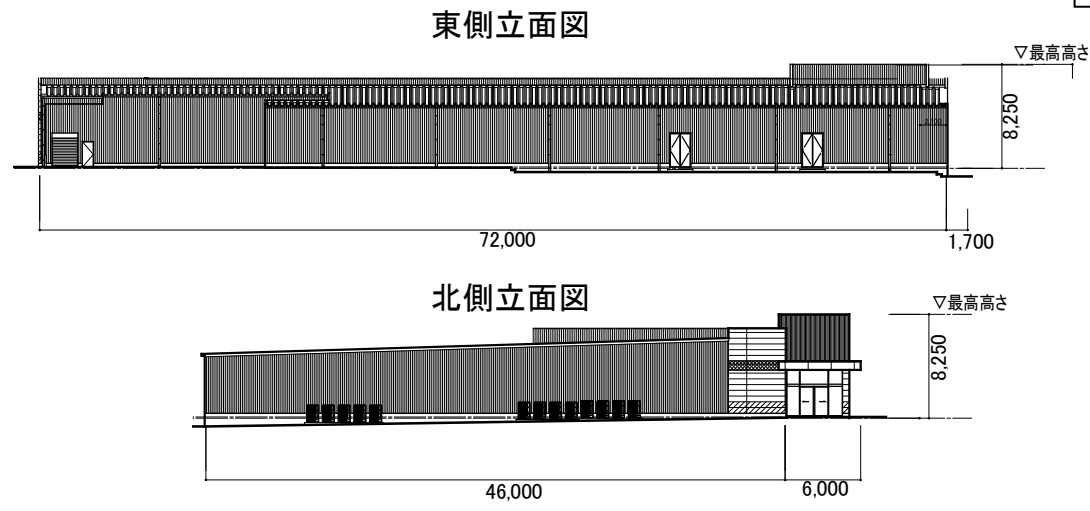

B 棟立面図

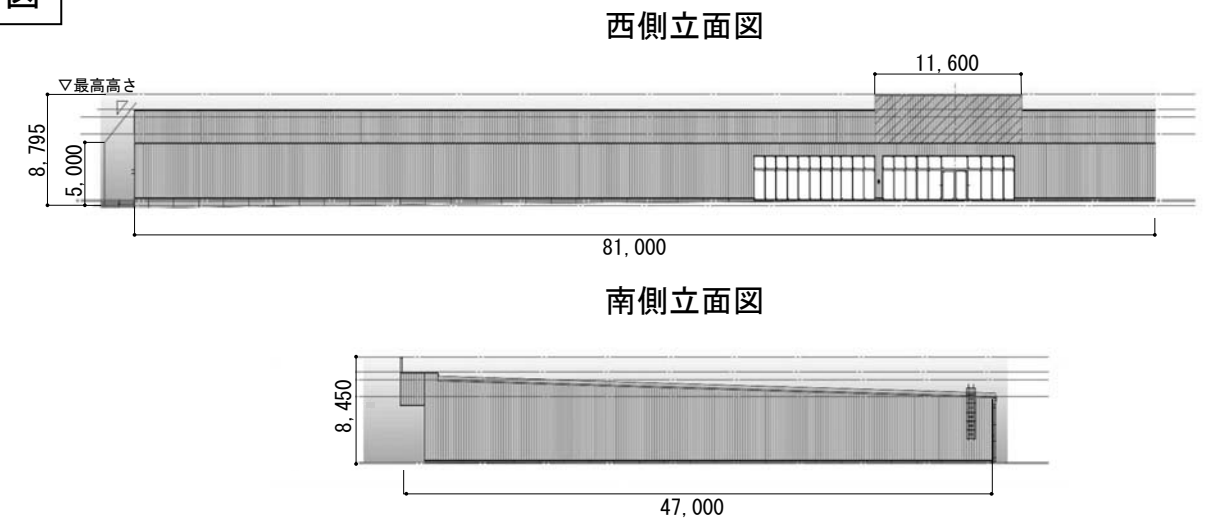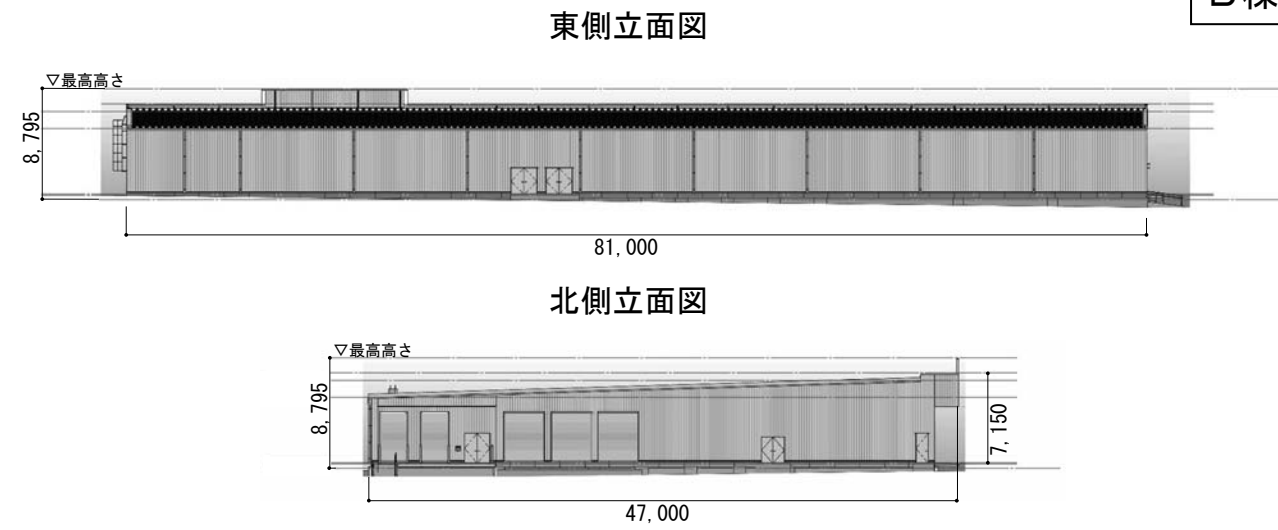

C 棟立面図

