



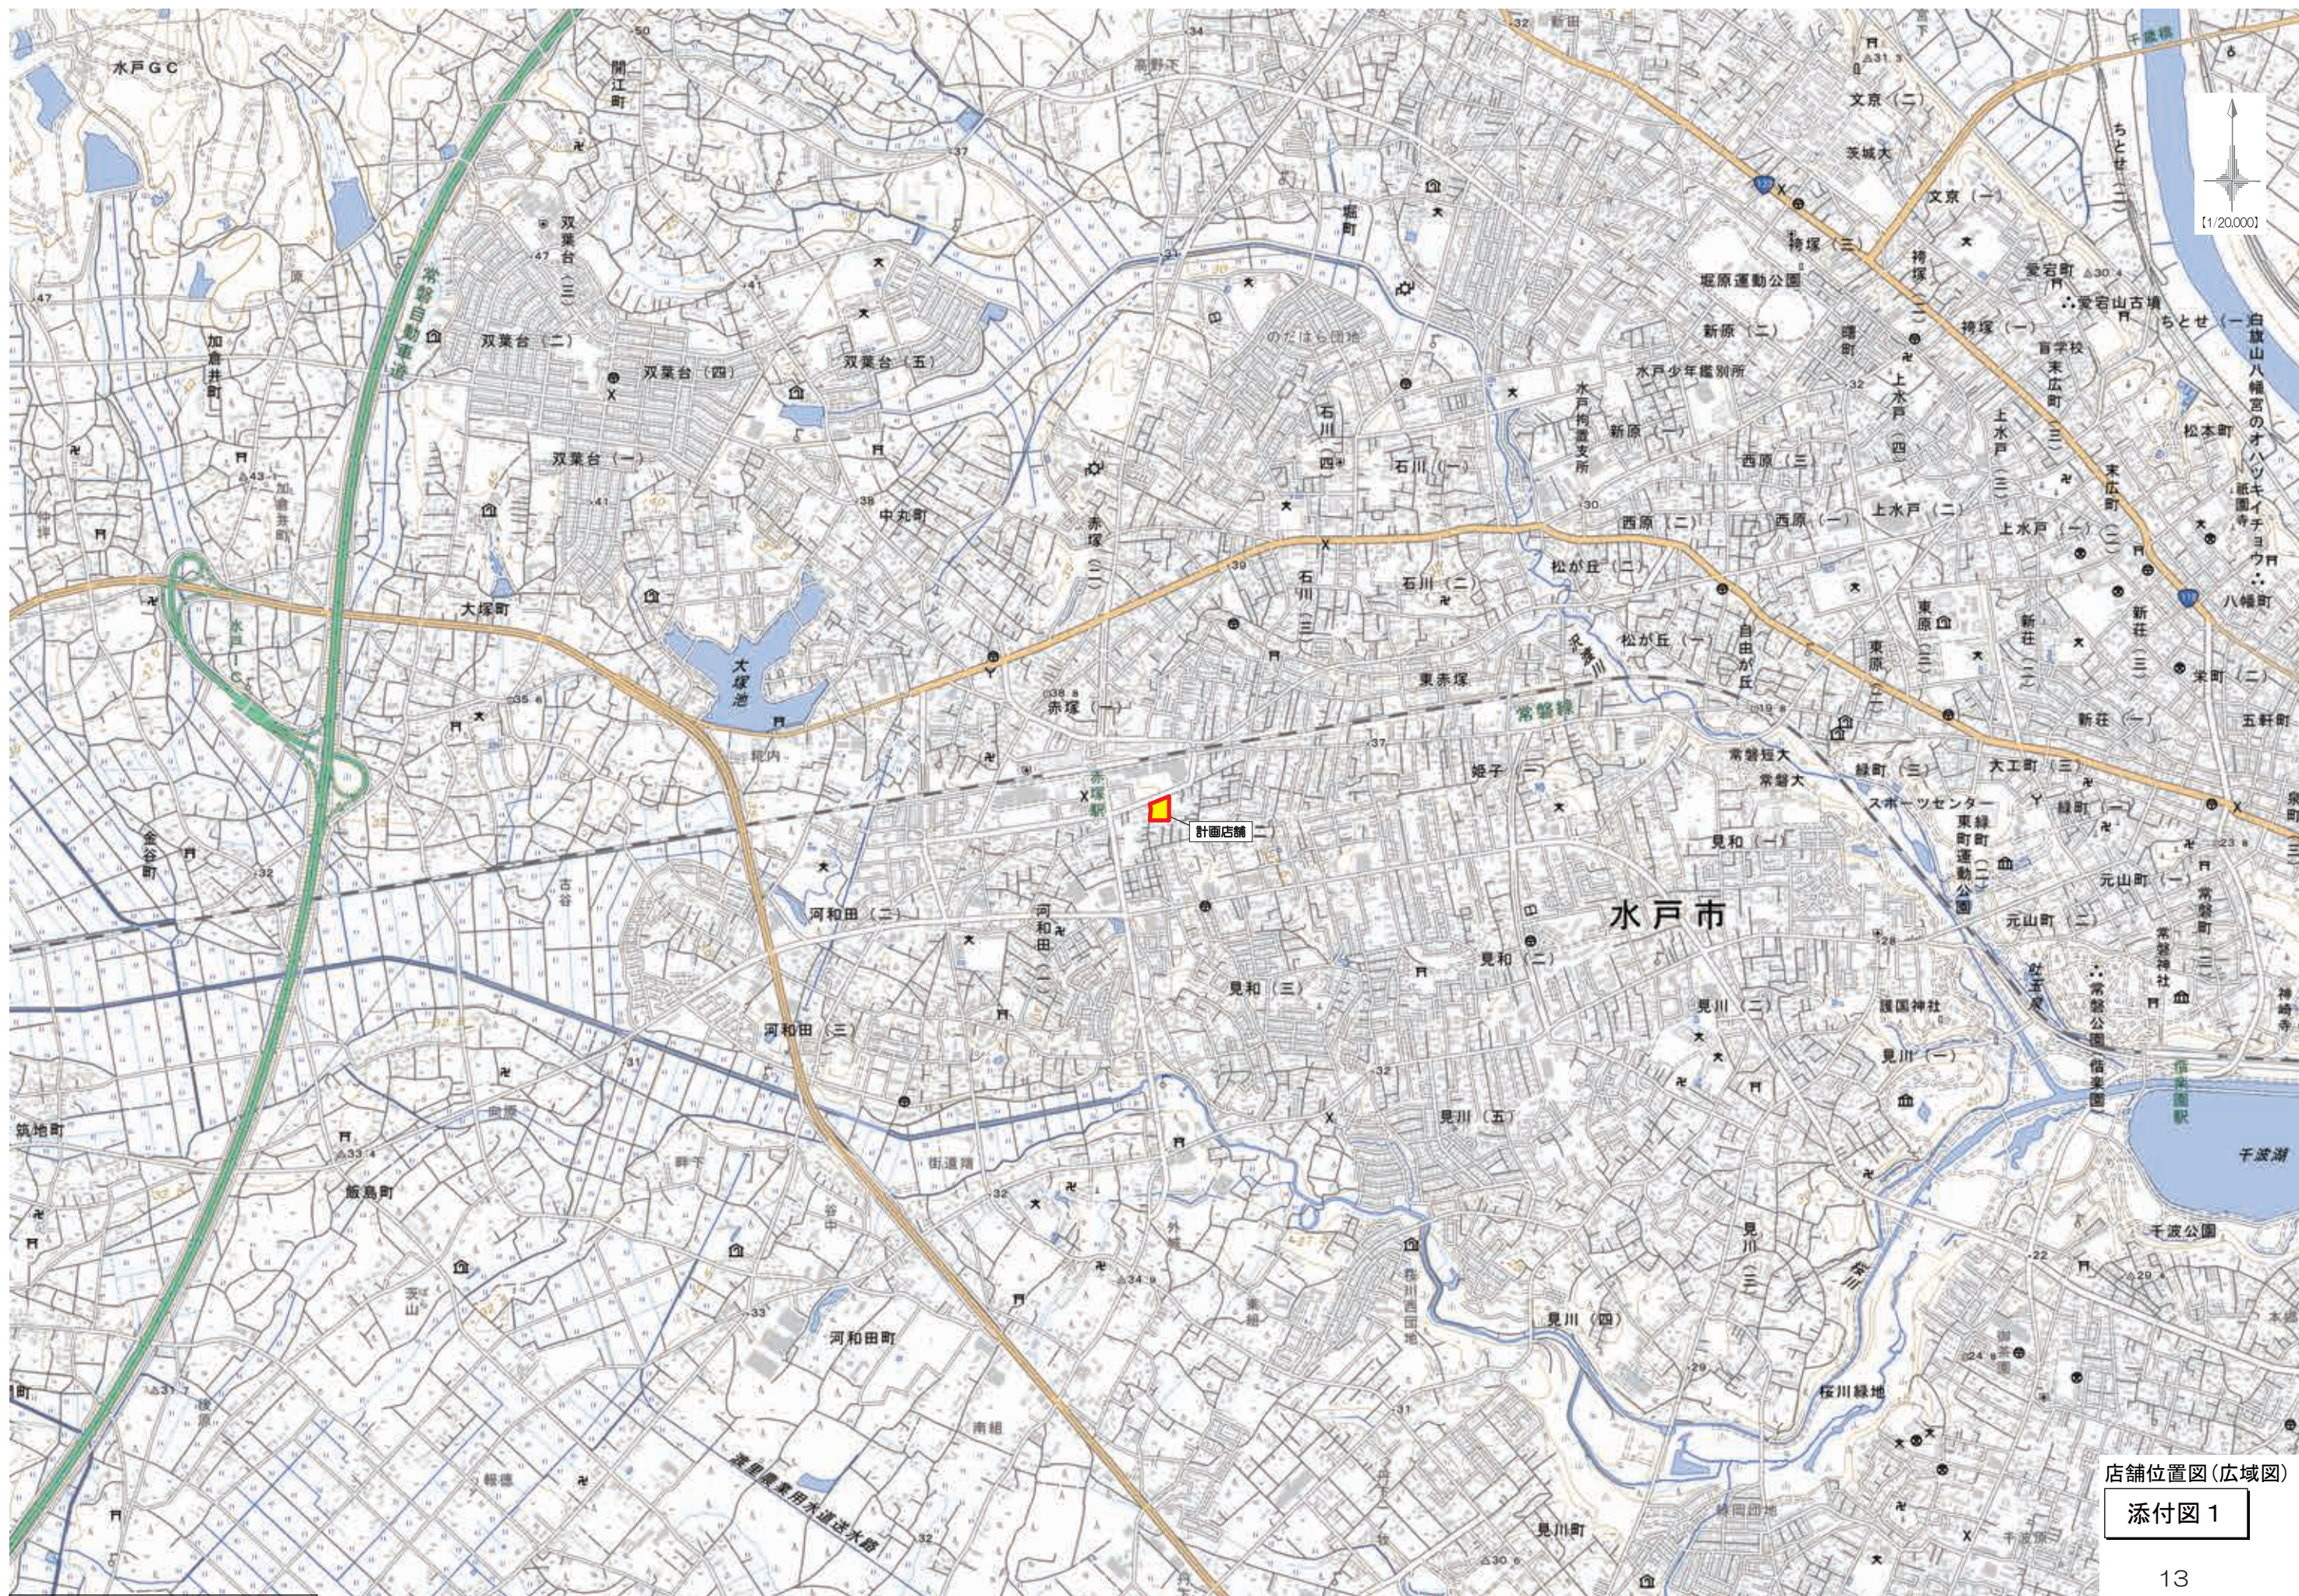


店舗位置図(広域図)

添付図 1

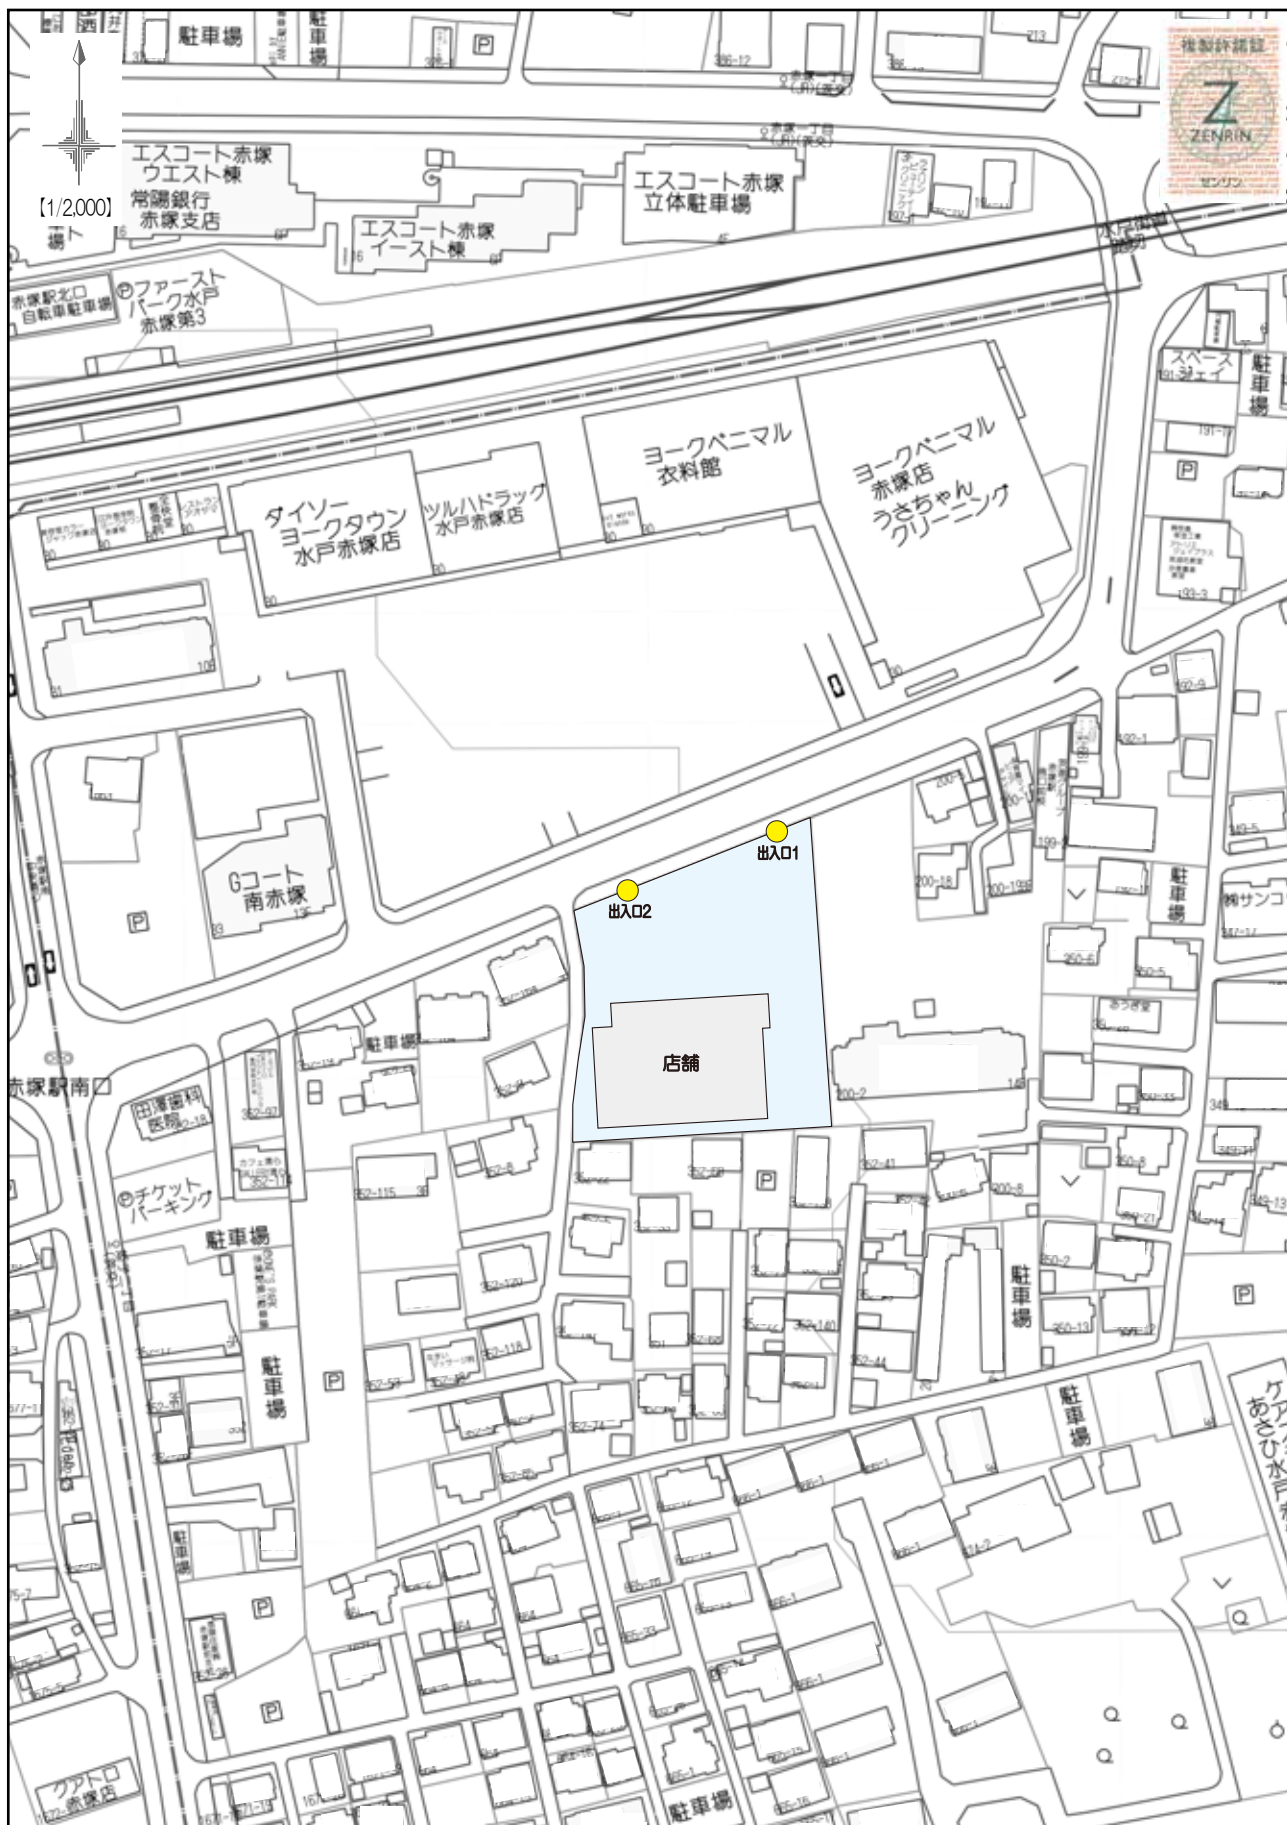

店舗位置図（周辺図）


添付図 2

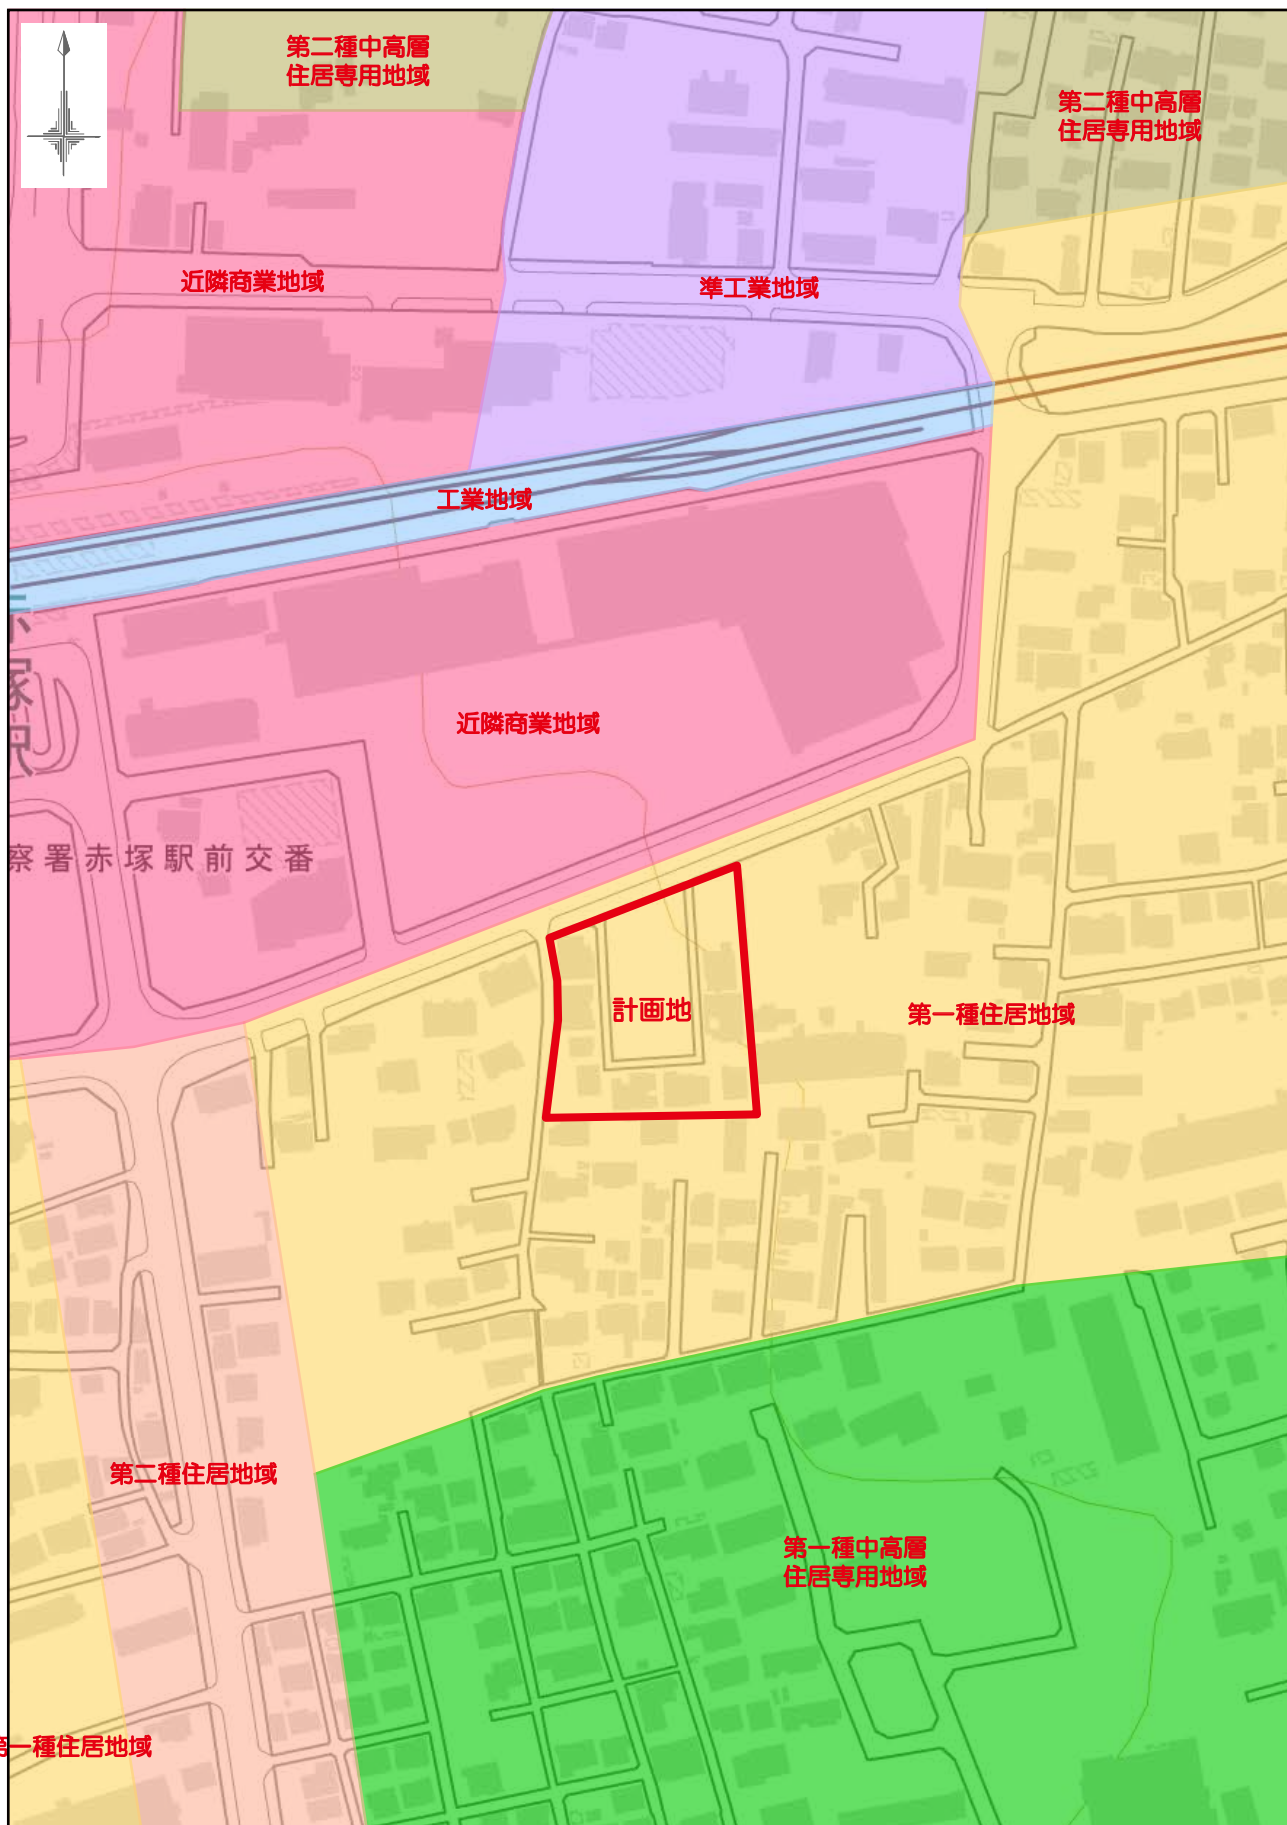


地理院タイル（国土地理院）を利用して作成

用途地域図

添付図 3

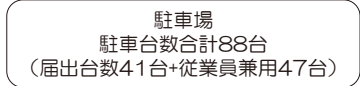


添付図 4

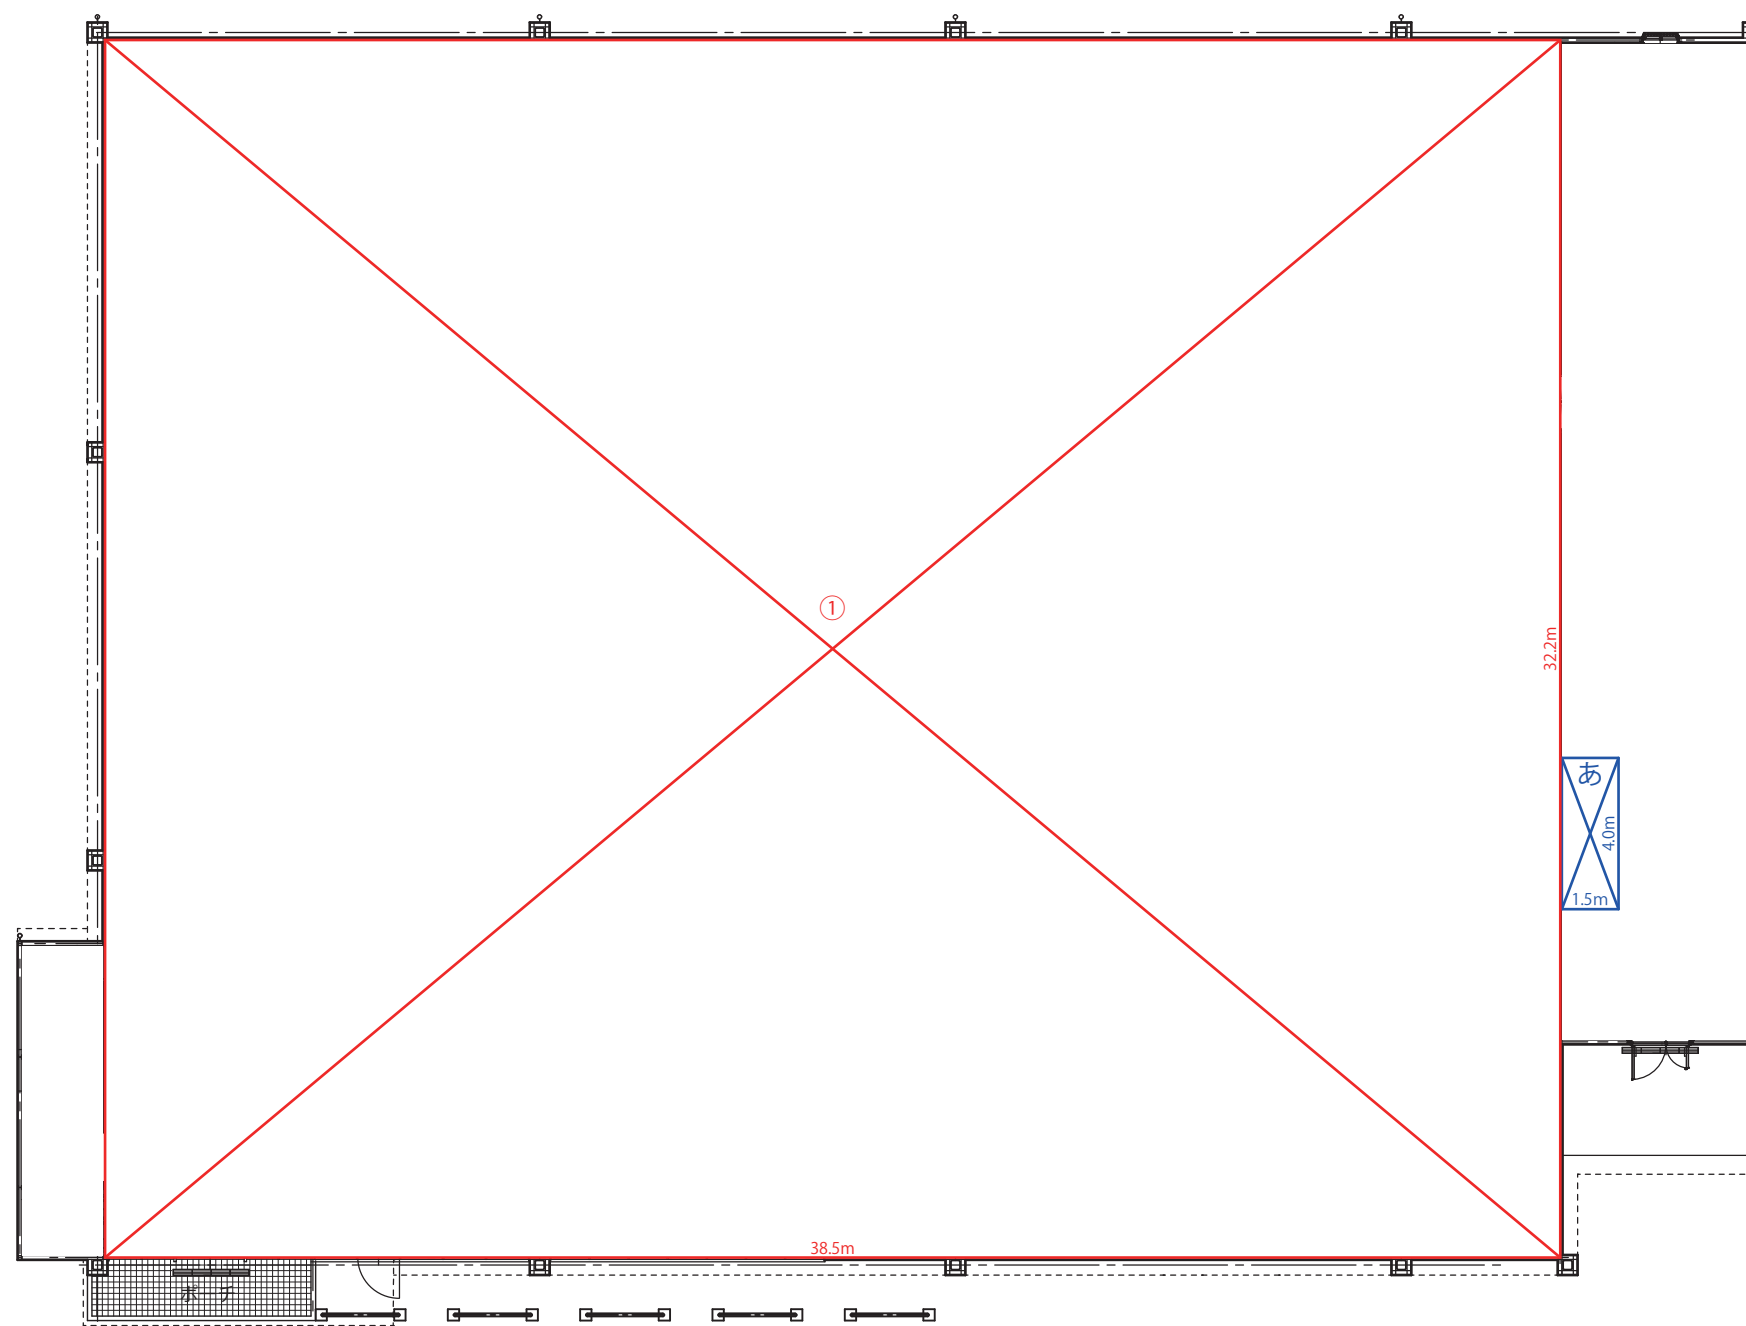

【店舗面積 求積表】 店舗面積					
①	38.500	×	32.200	=	1,239.700 m ²
合計				1,239.700 m ²	⇒店舗面積1,240m ²

【廃棄物等保管施設 求積表】						↓保管高	
あ	1.500	×	4.000	×	1.000	=	6.00 m³
						合計	6.00 m³ ⇒届出容量6m³

平面図
添付図 5

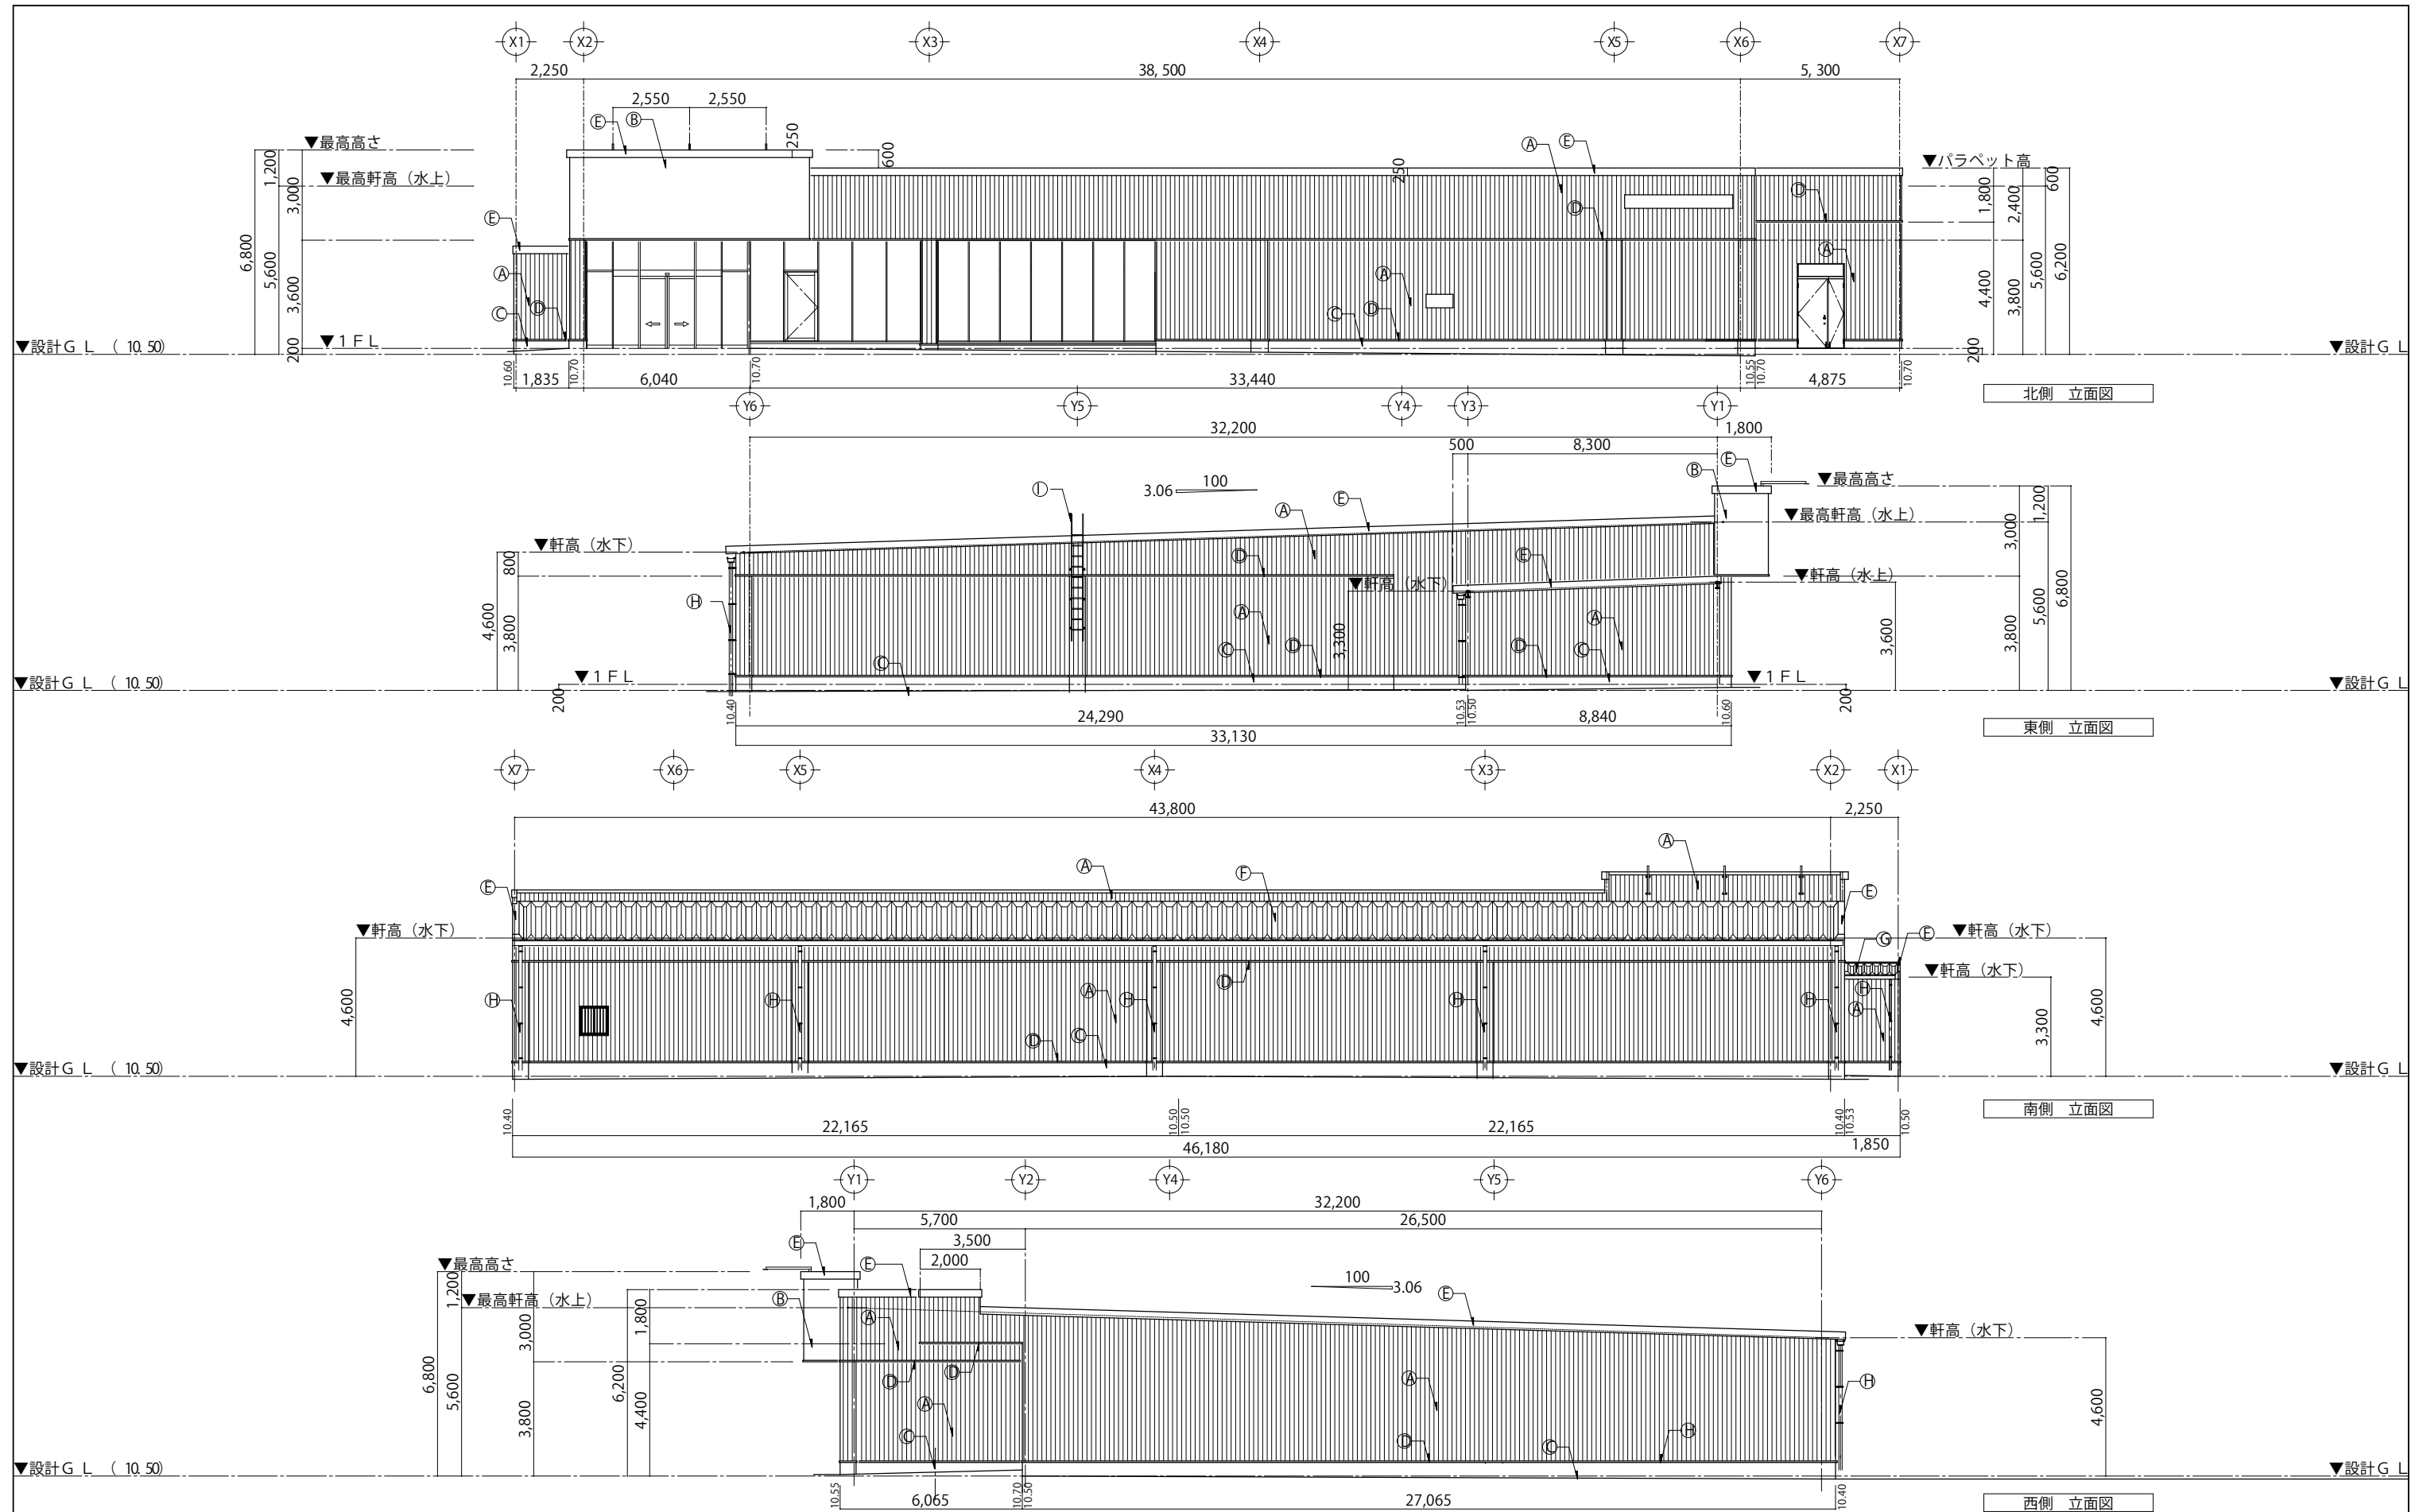

立面図

添付図 6