


図面 1 広域見取図

SCALE=1:30,000

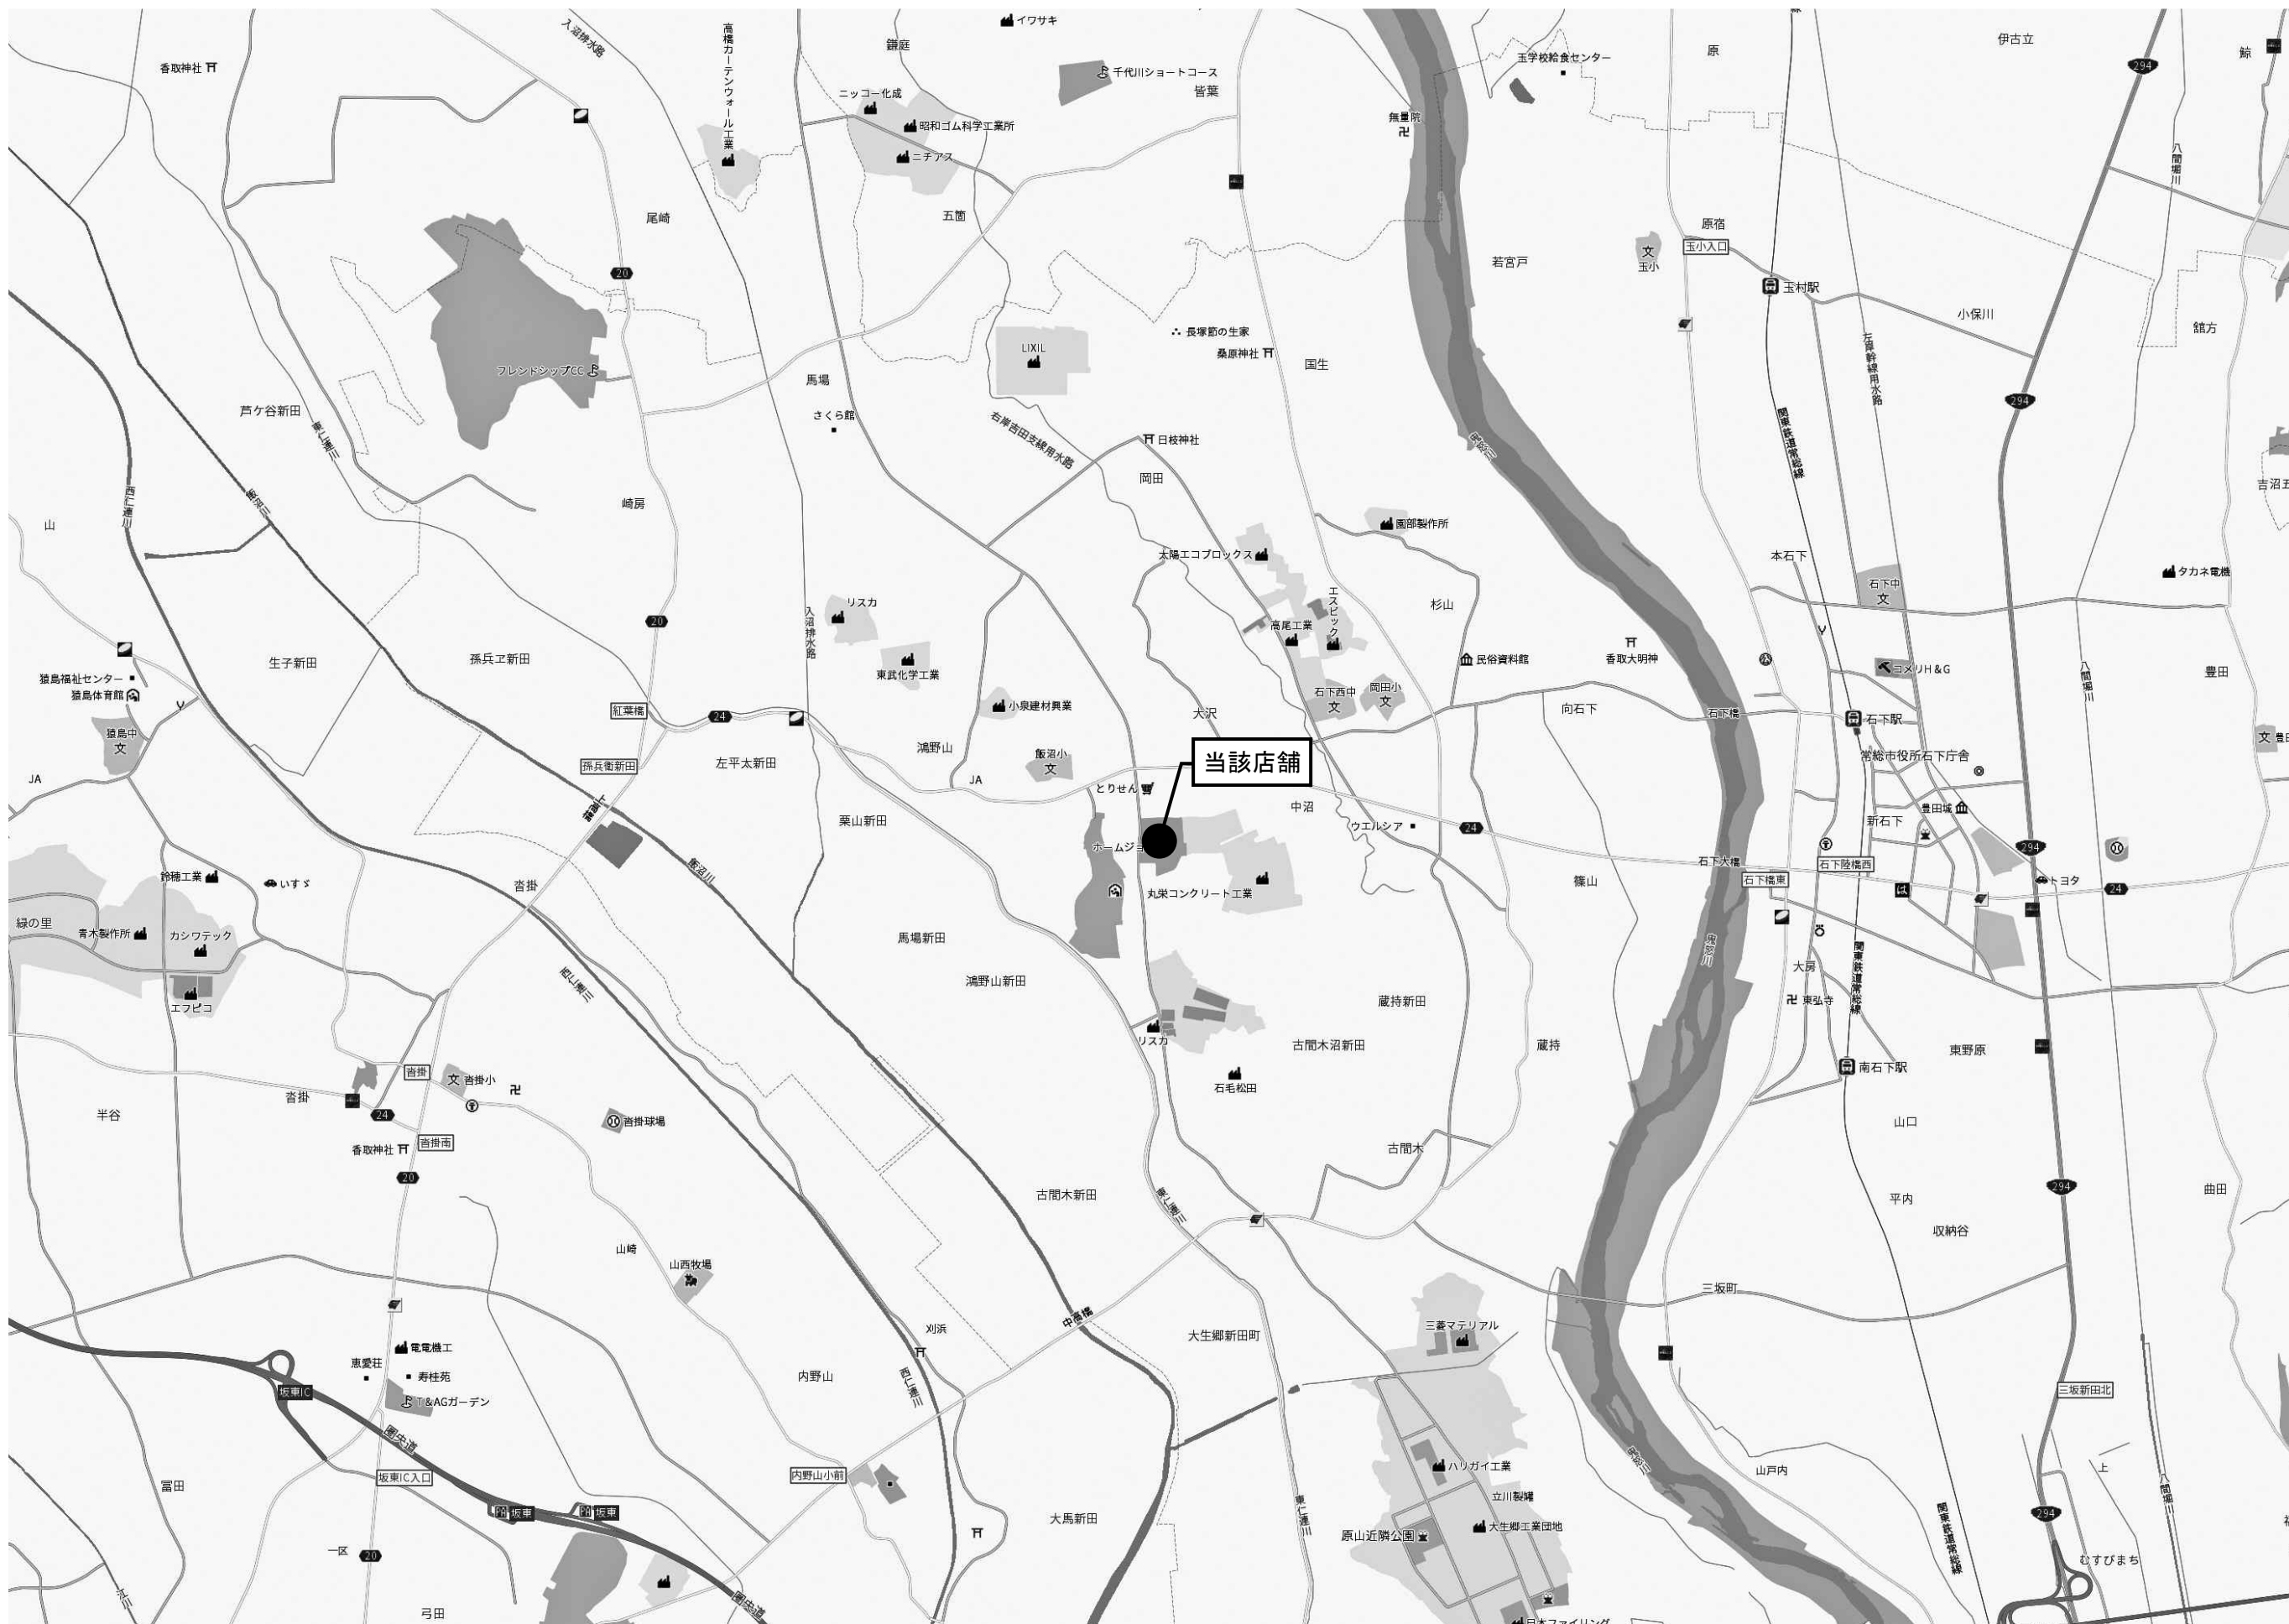


図面 2 周辺見取図

SCALE=1:2,000



用途地域:無指定地域

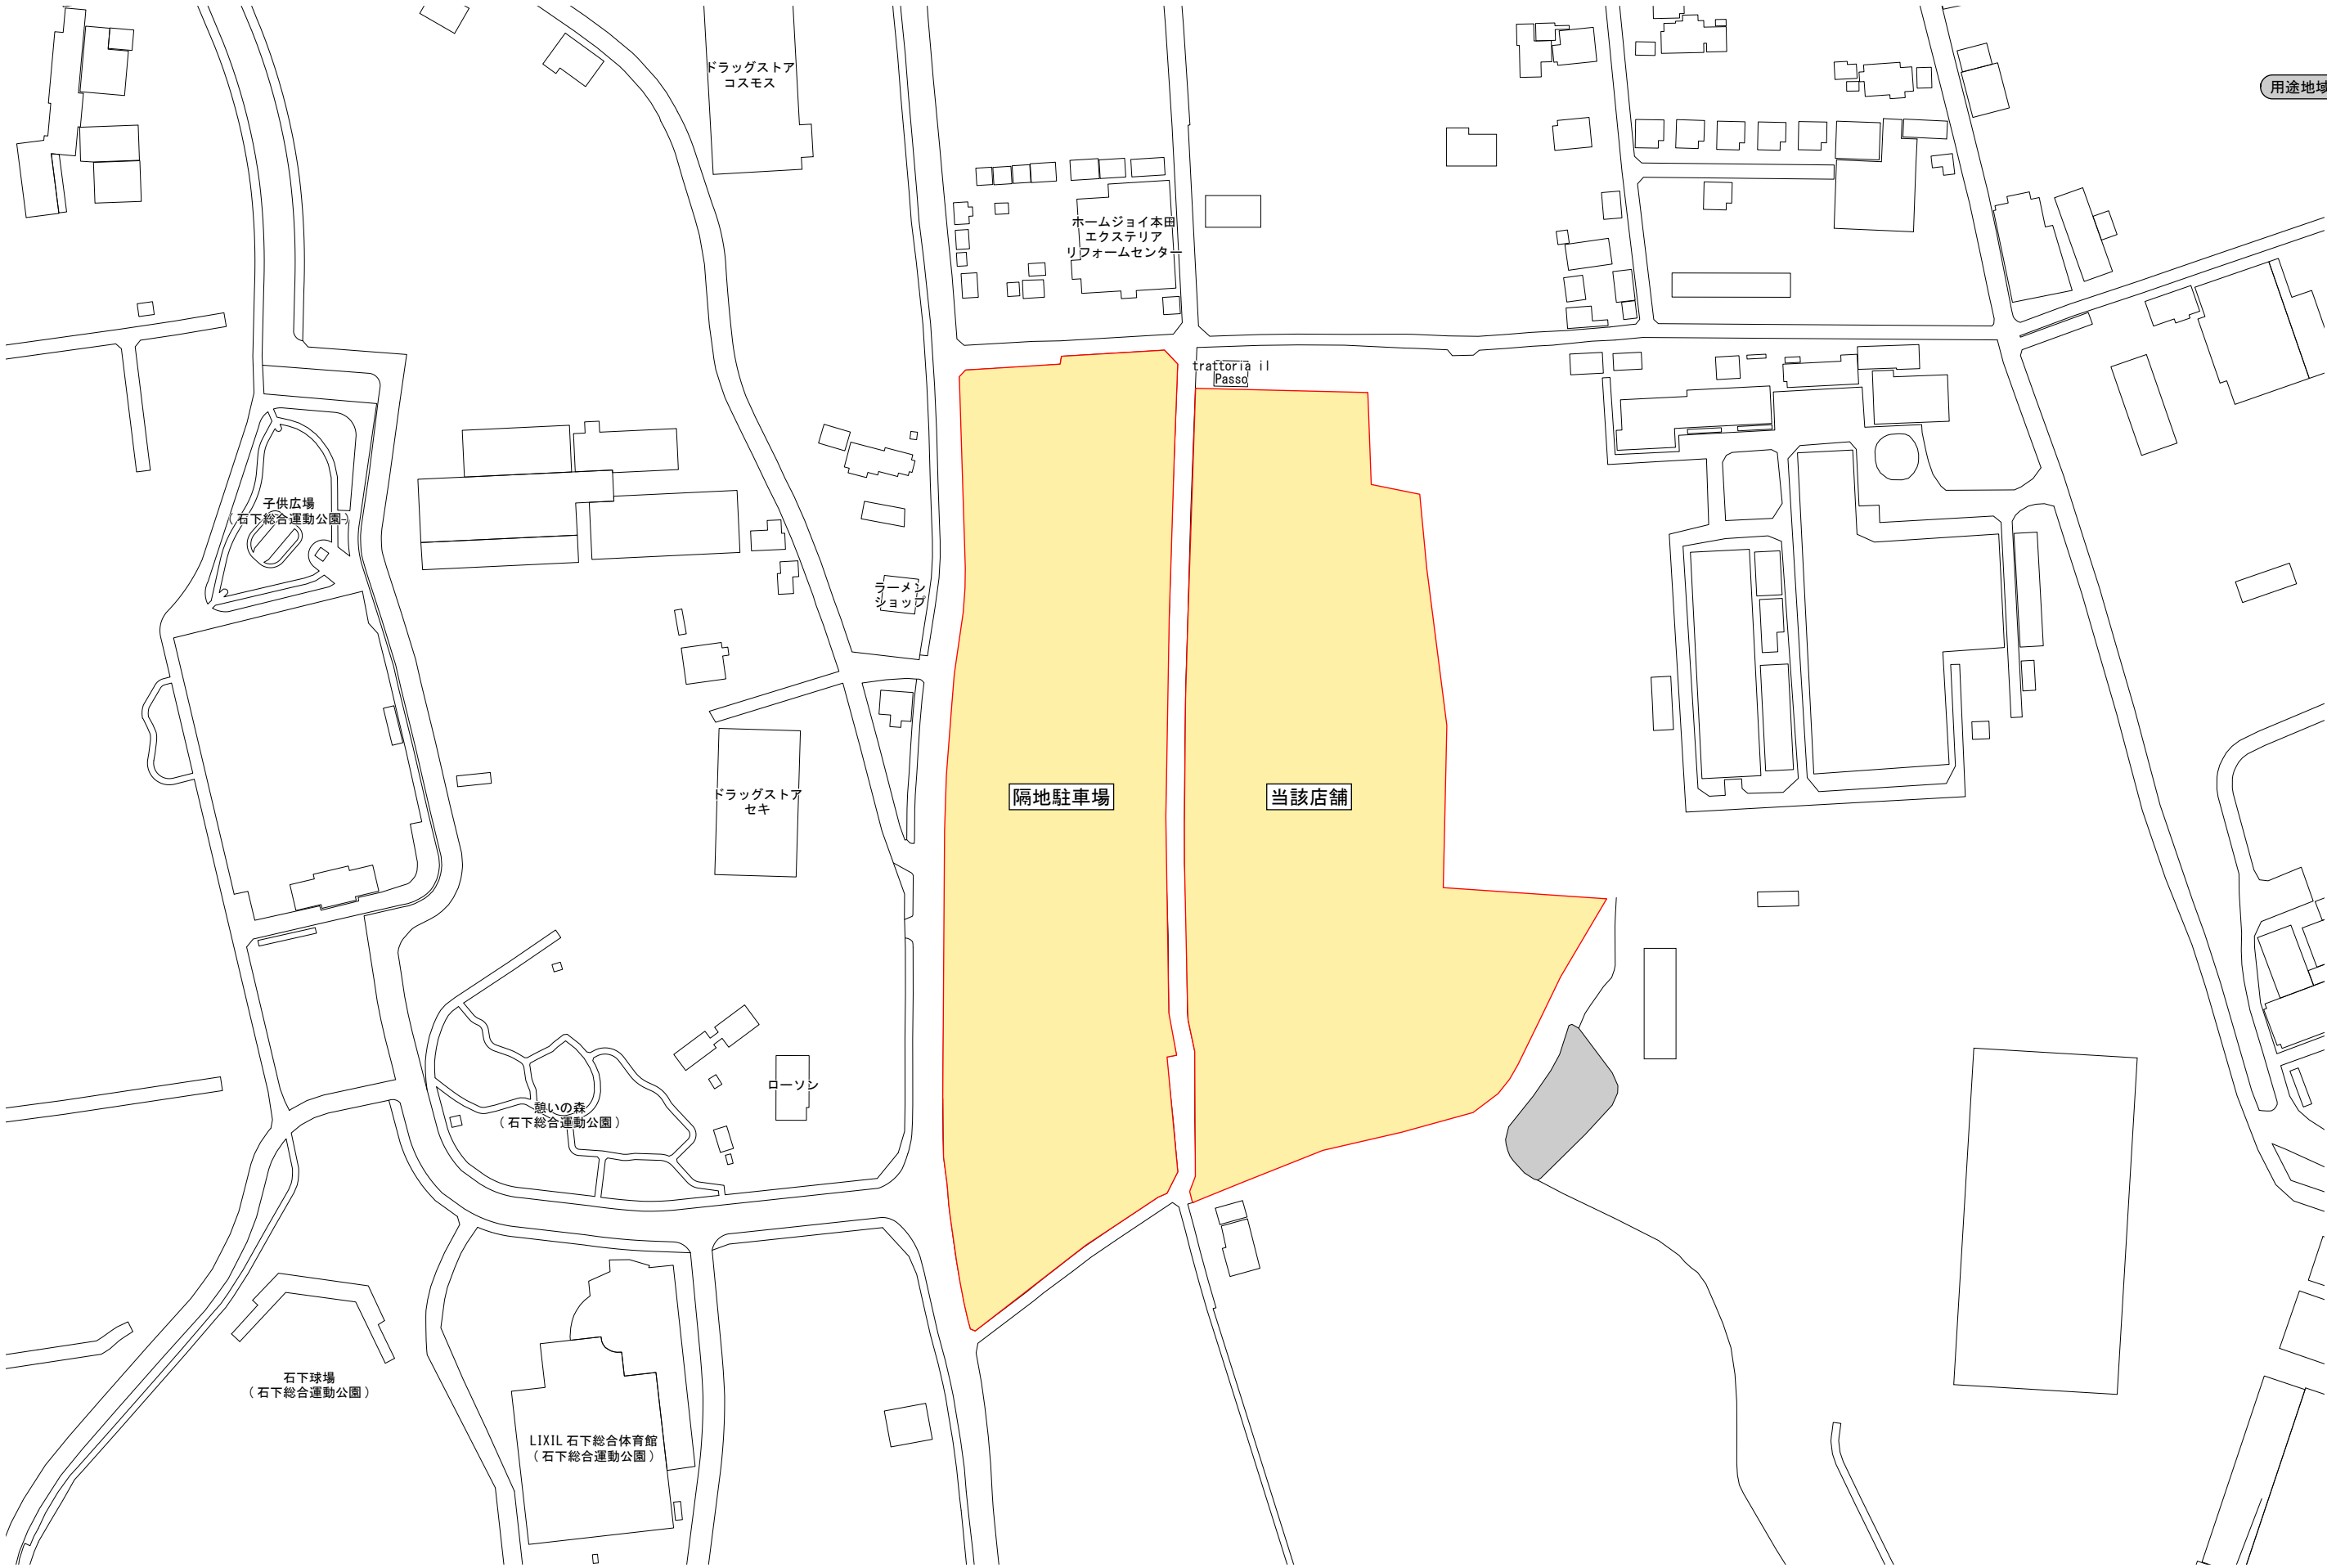


図面 3 - 1 建物配置図及び 1 階平面図（変更前）

SCALE=1:1,000



- 凡 例
- 物販店舗
 - 荷さばき施設 372.0㎡
 - 廃棄物保管施設
①: 36.0㎡
②: 72.0㎡
計 108.0㎡
 - 駐輪場
 - 敷地境界線

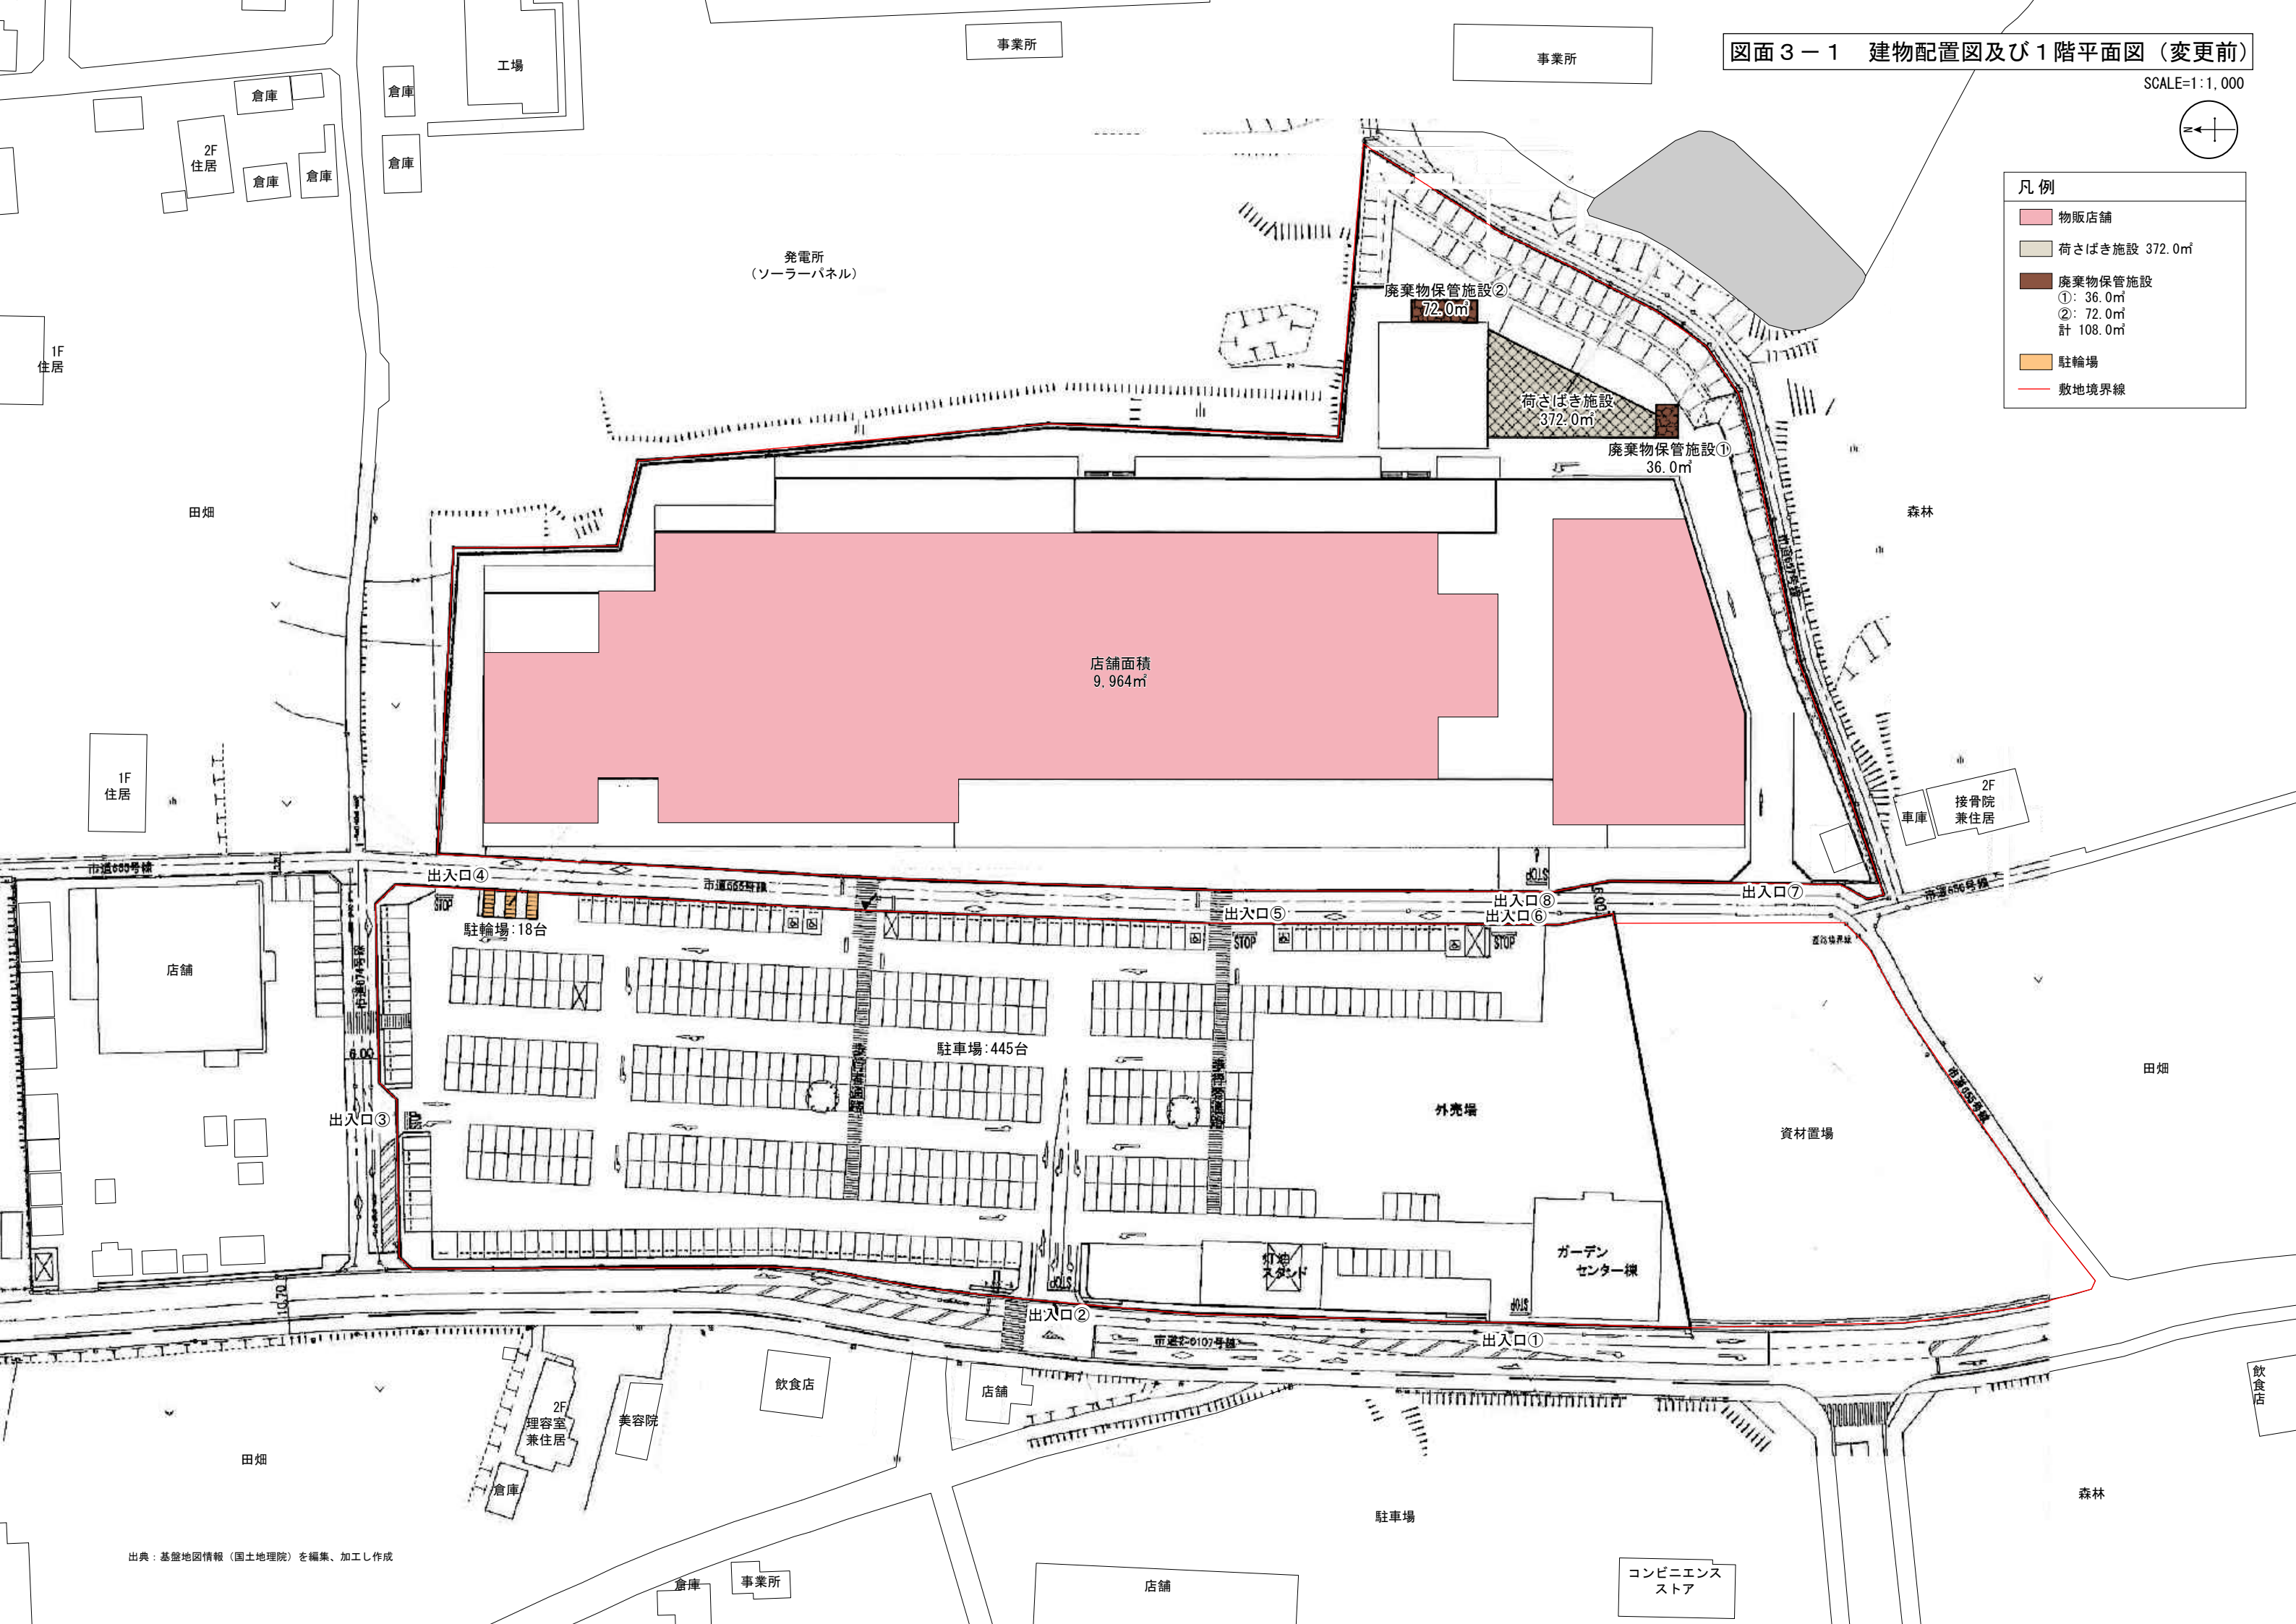

図面 3 - 2 建物配置図及び 1 階平面図（変更後）

SCALE=1:1,000



- 凡 例
- 物販店舗
 - 荷さばき施設
①：372.0㎡
②：30.0㎡
計：402.0㎡
 - 廃棄物保管施設
①：4.0×6.0×1.5=36.0㎡
②：12.0×4.0×1.5=72.0㎡
③：6.5×4.0×1.5=37.0㎡
④：6.0×4.0×1.5=36.0㎡
計 181.0㎡
 - 駐輪場
 - 敷地境界線

