




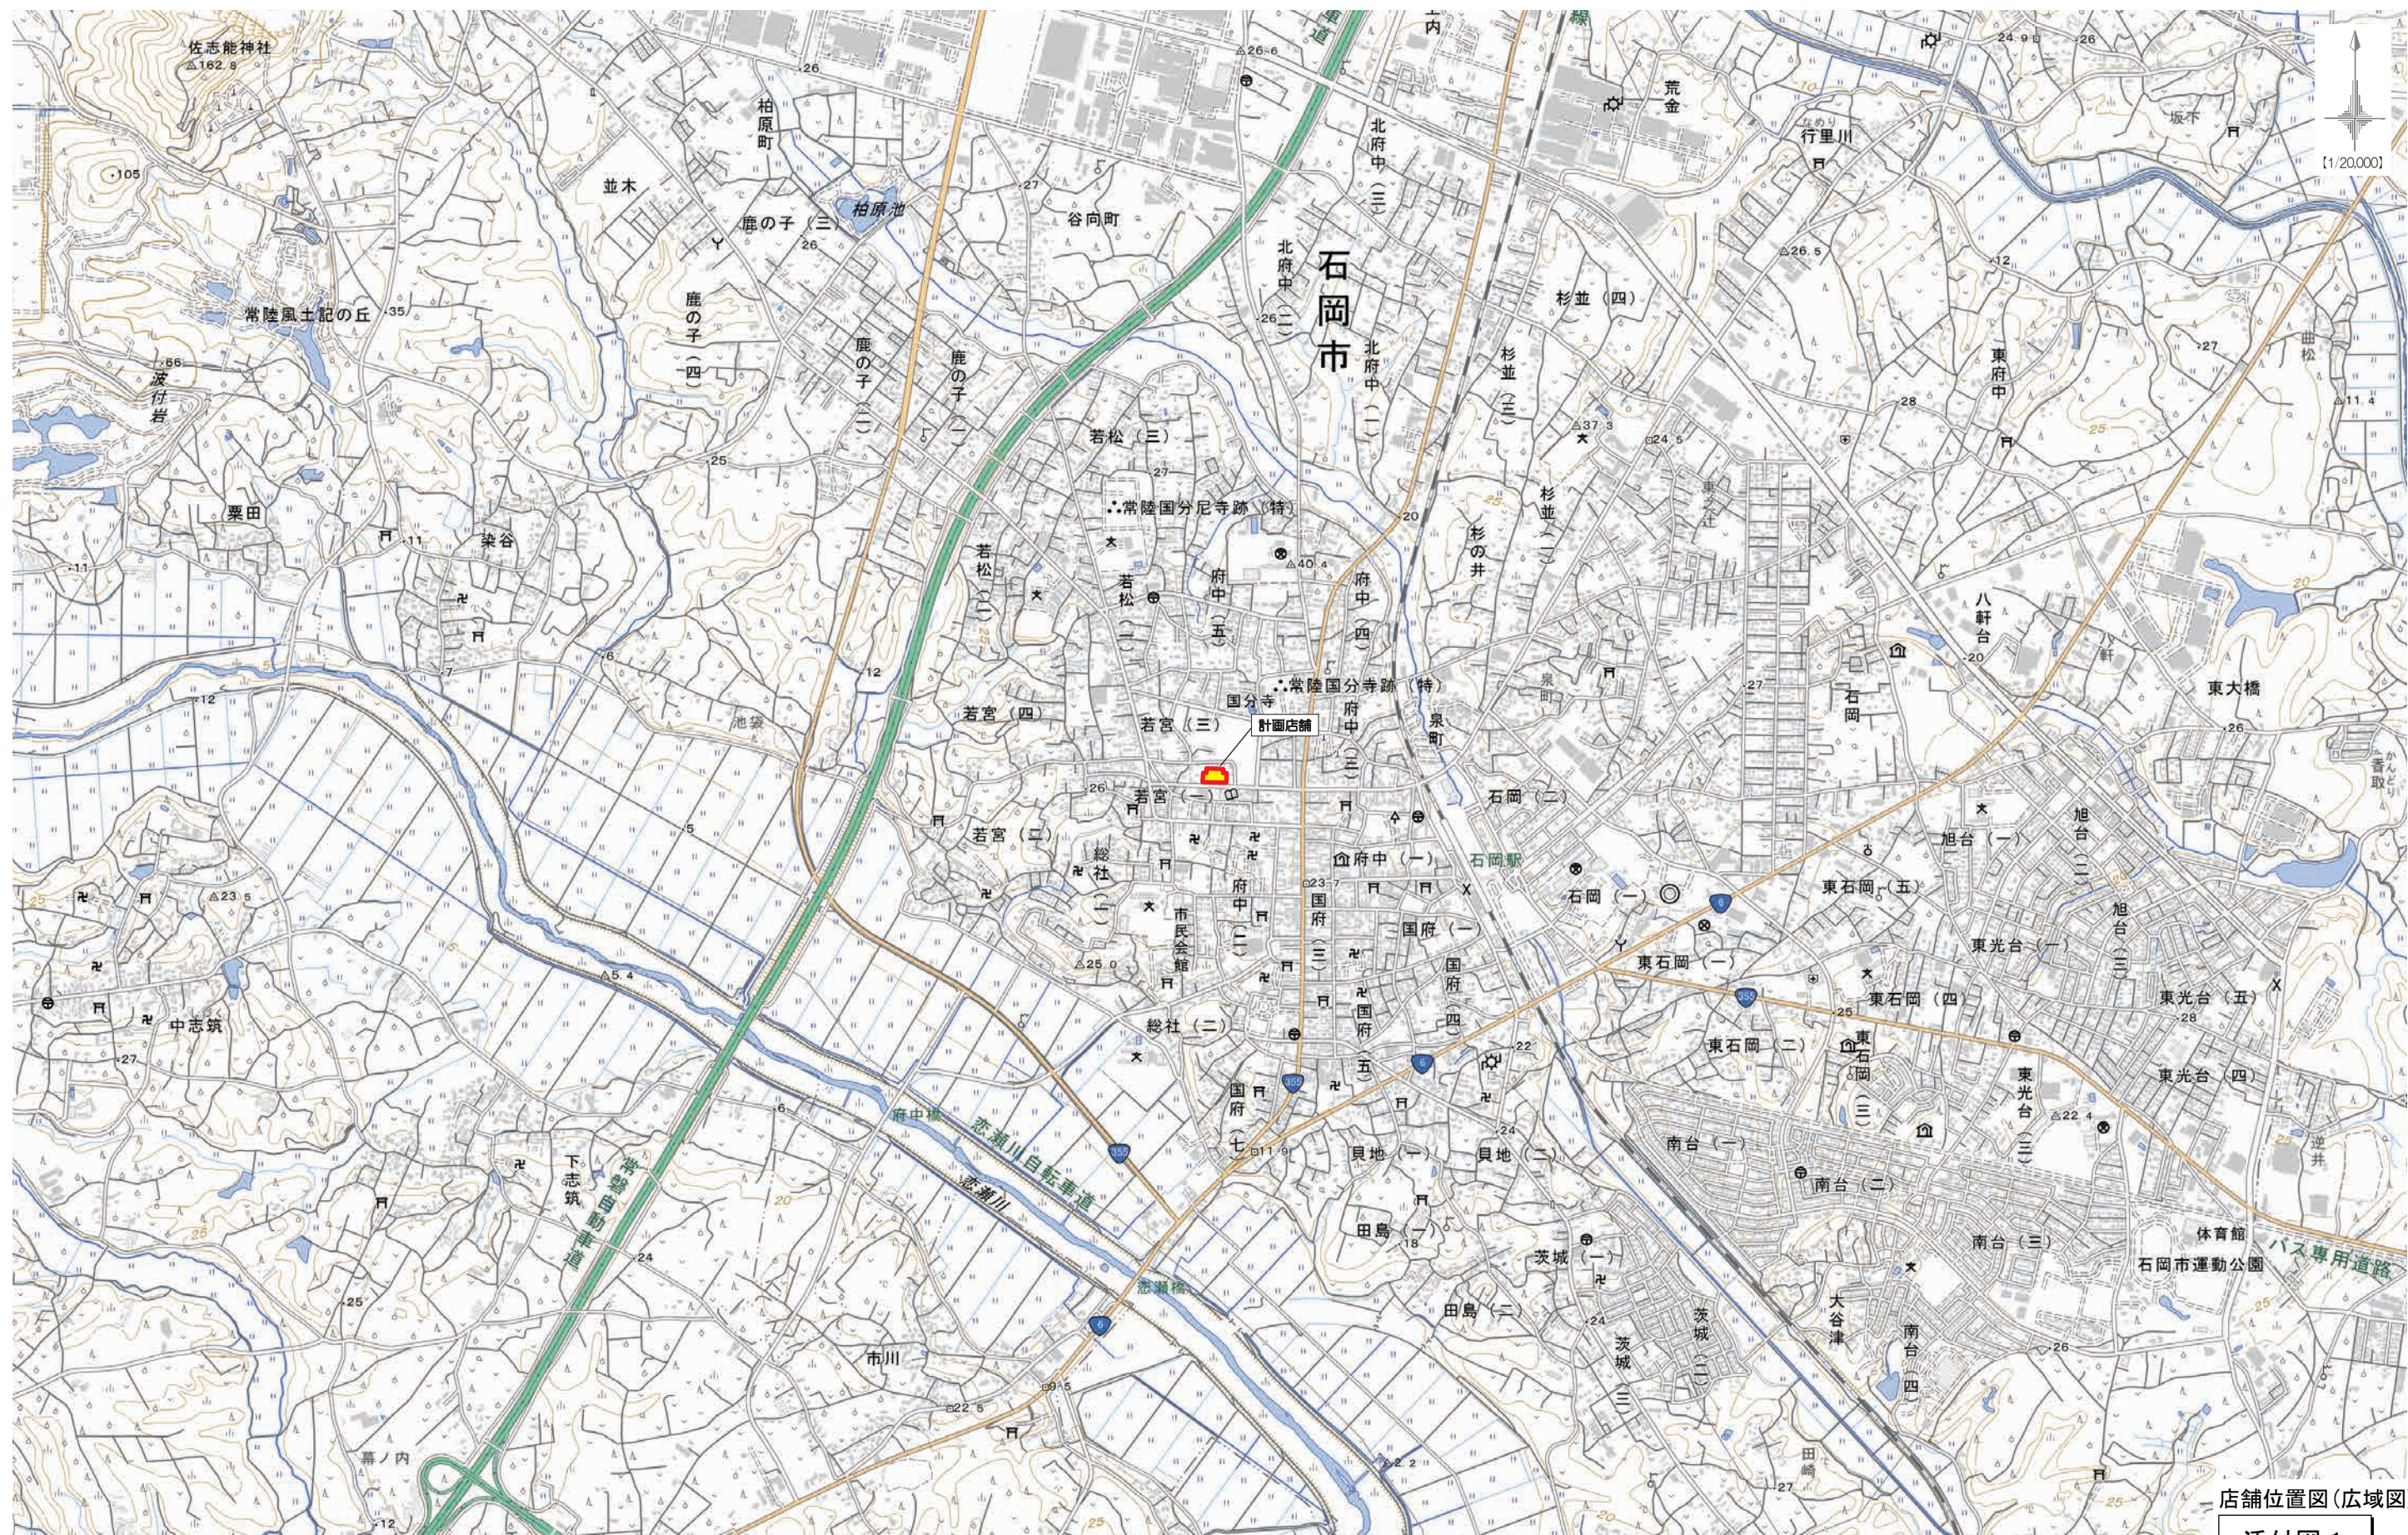

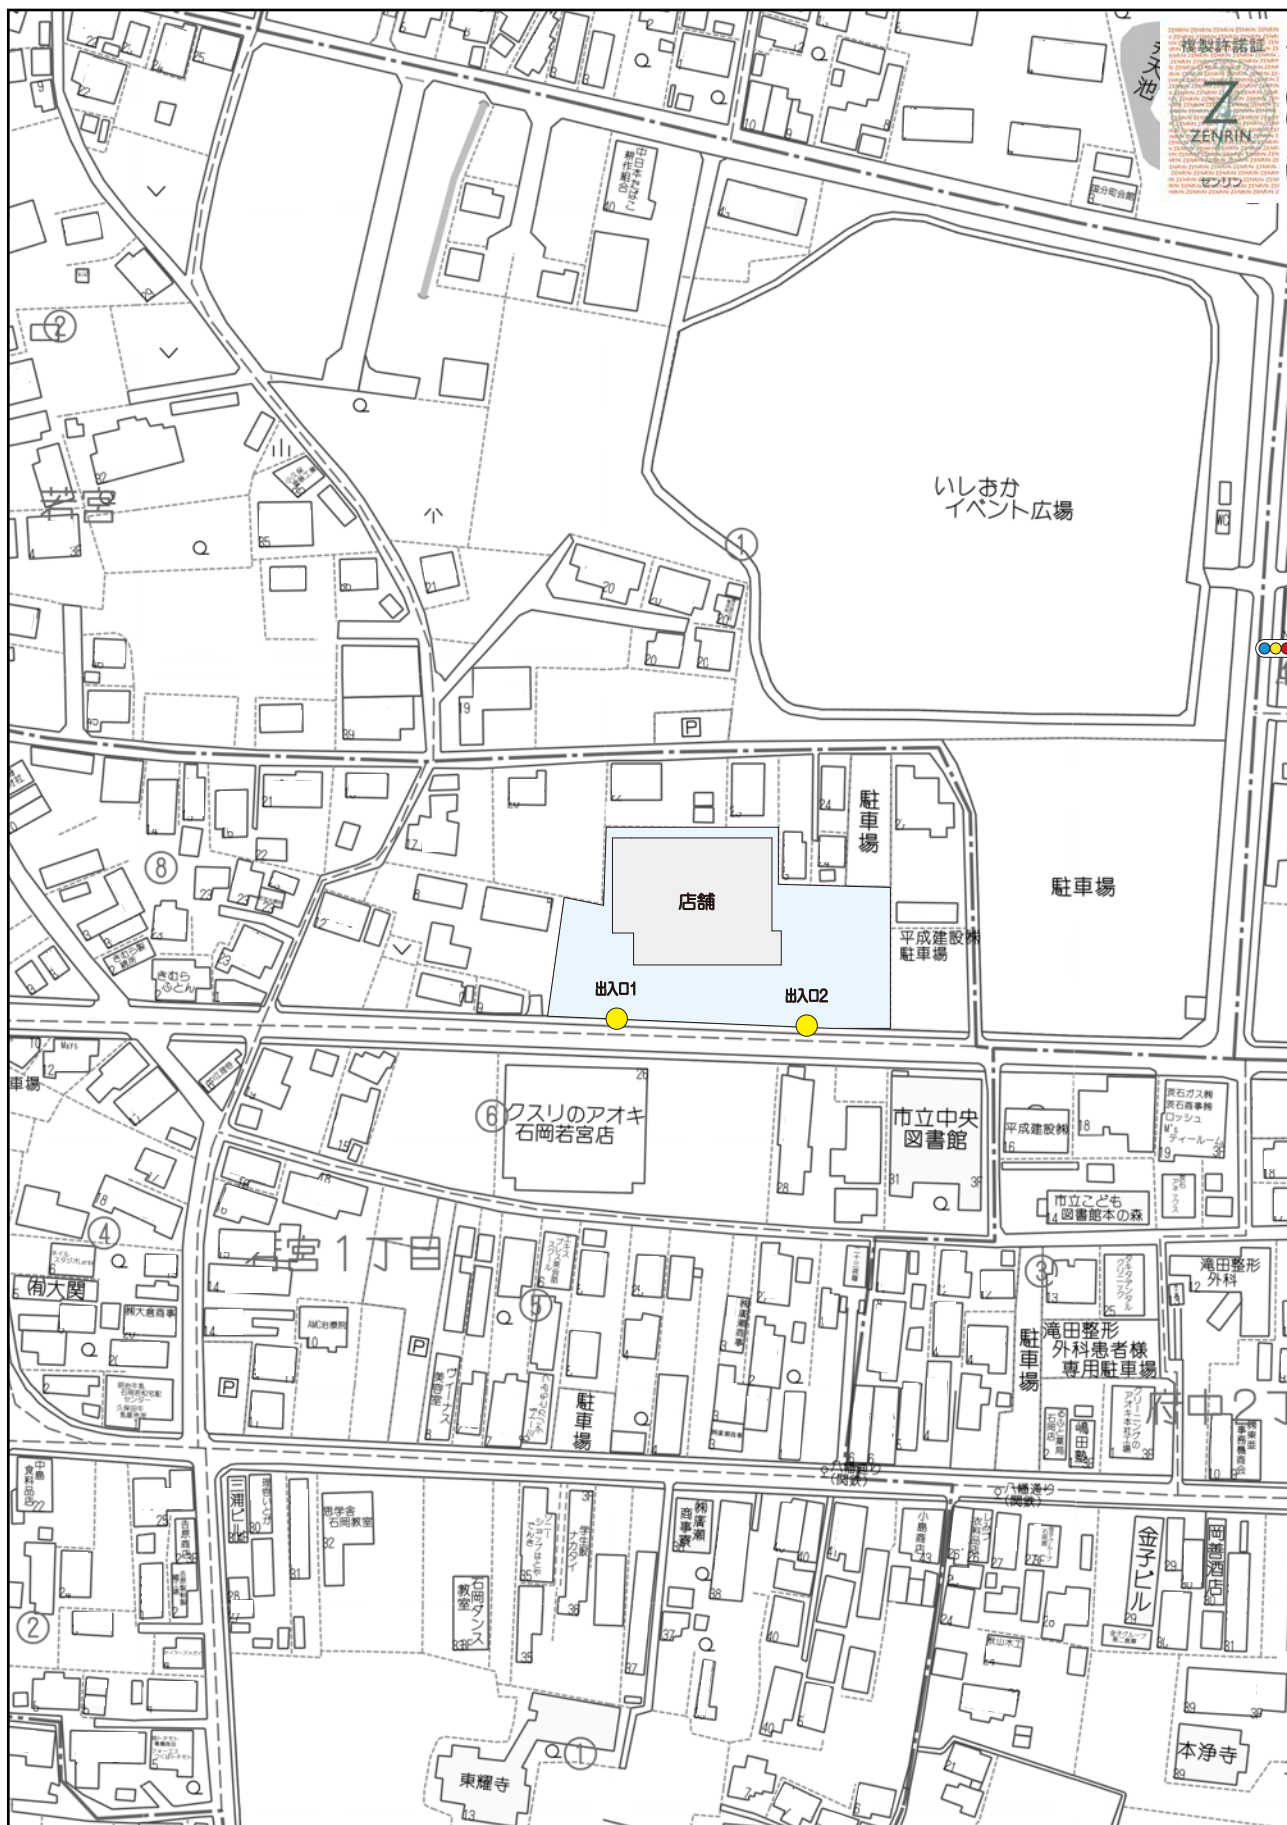

店舗位置図（周辺図）


添付図 2

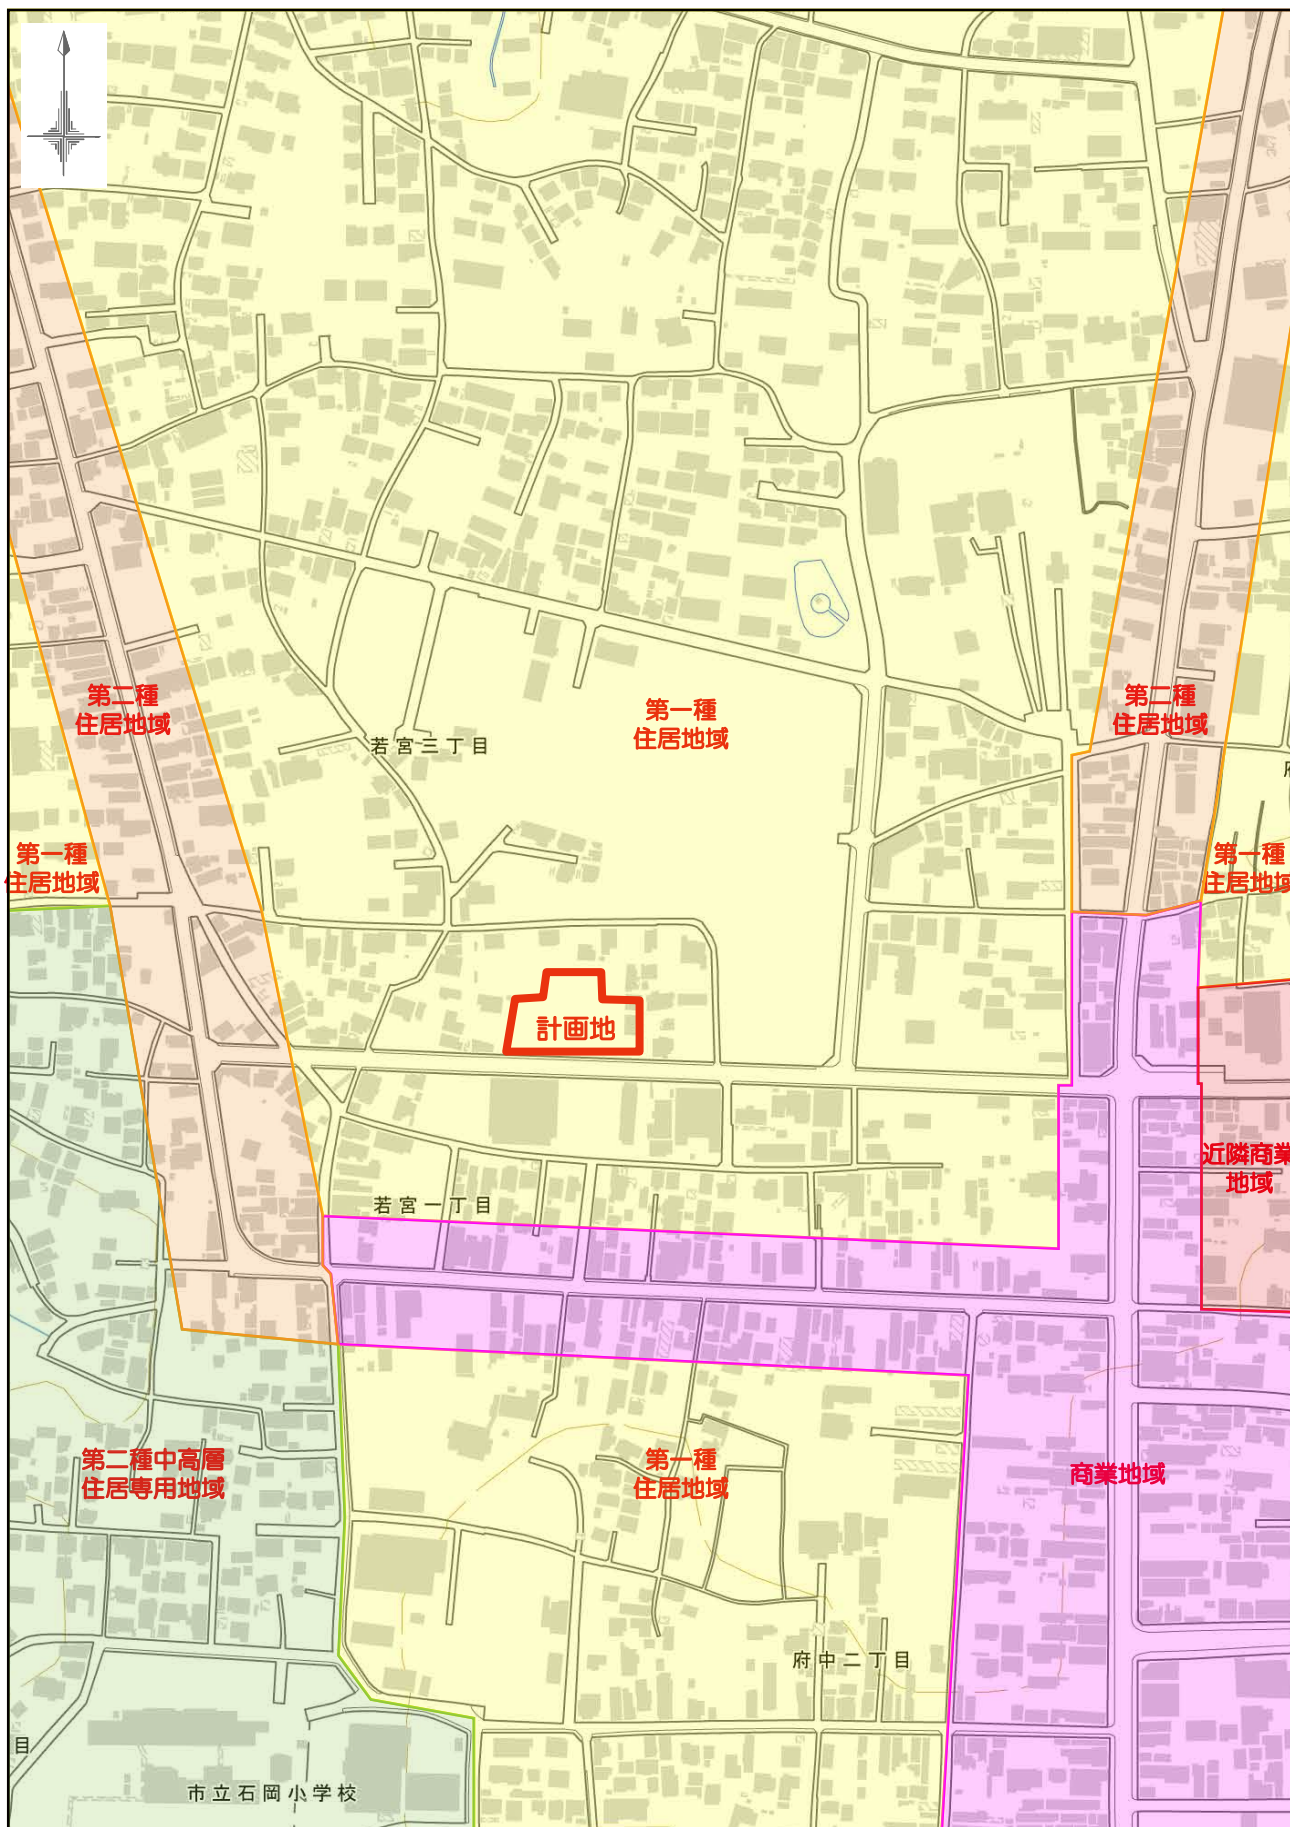


地理院タイル（国土地理院）を利用して作成

用途地域図


添付図 3

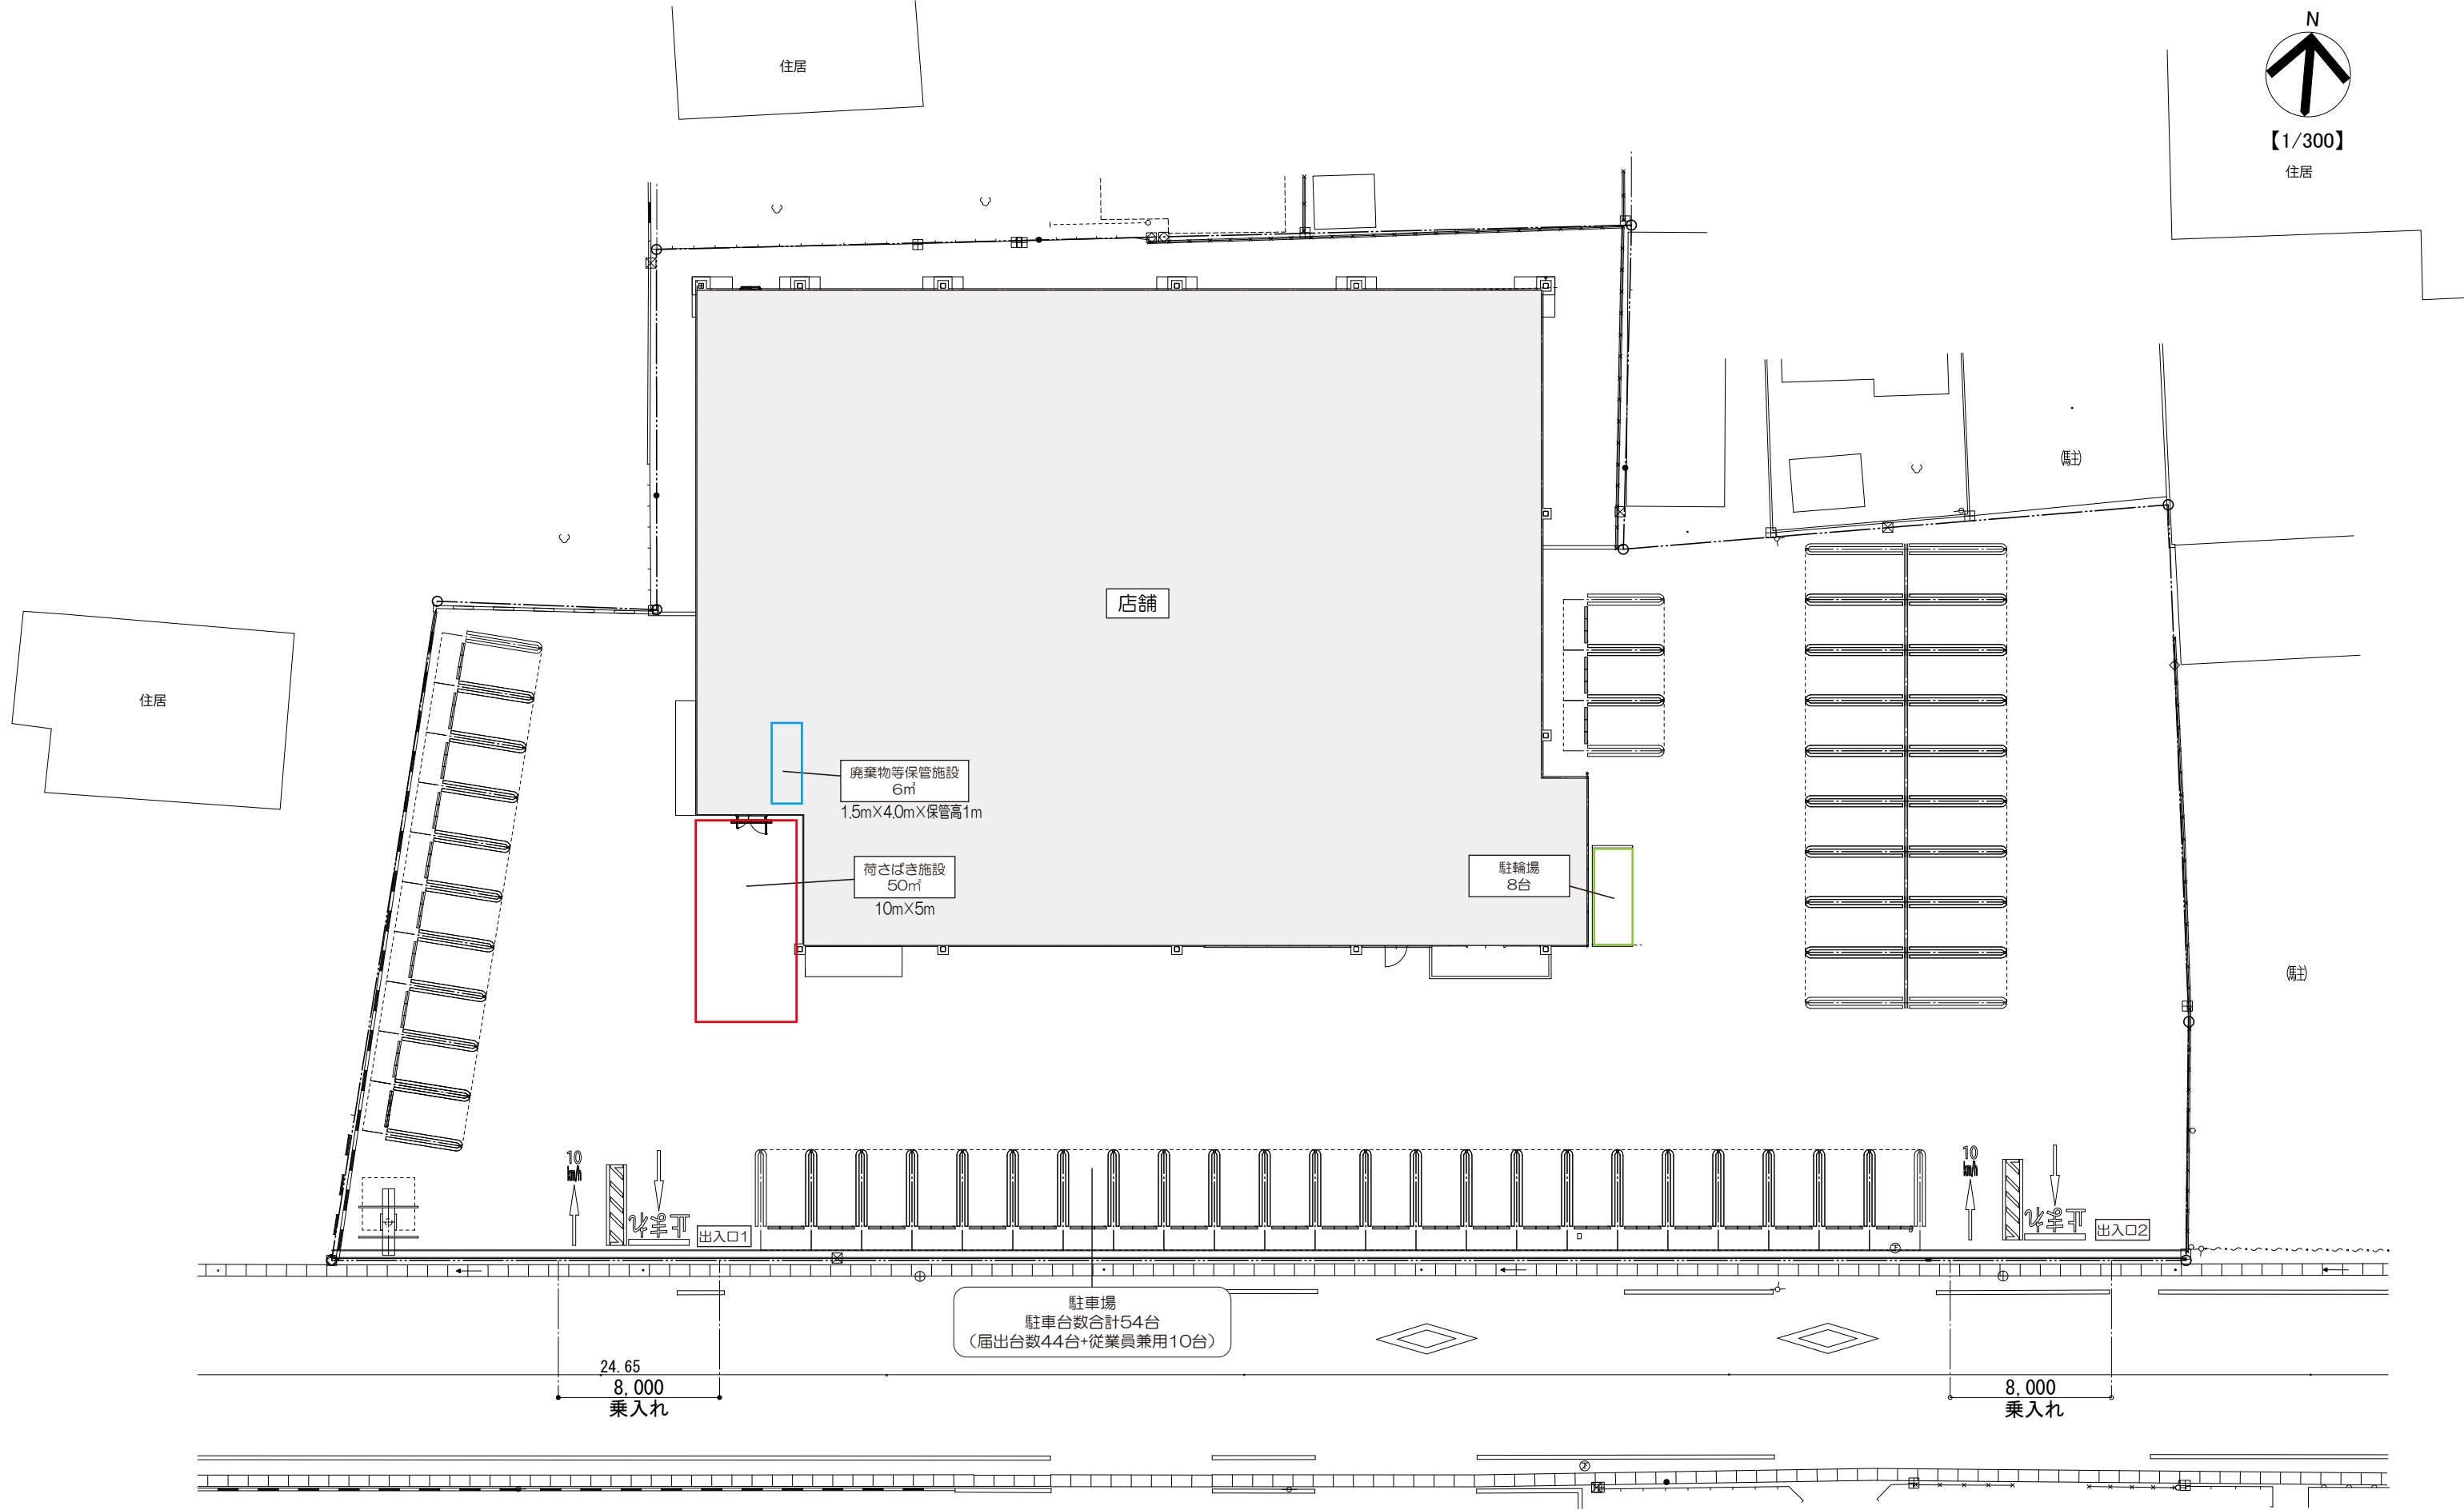

配置図
添付図 4

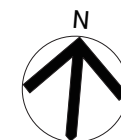

【1/200】

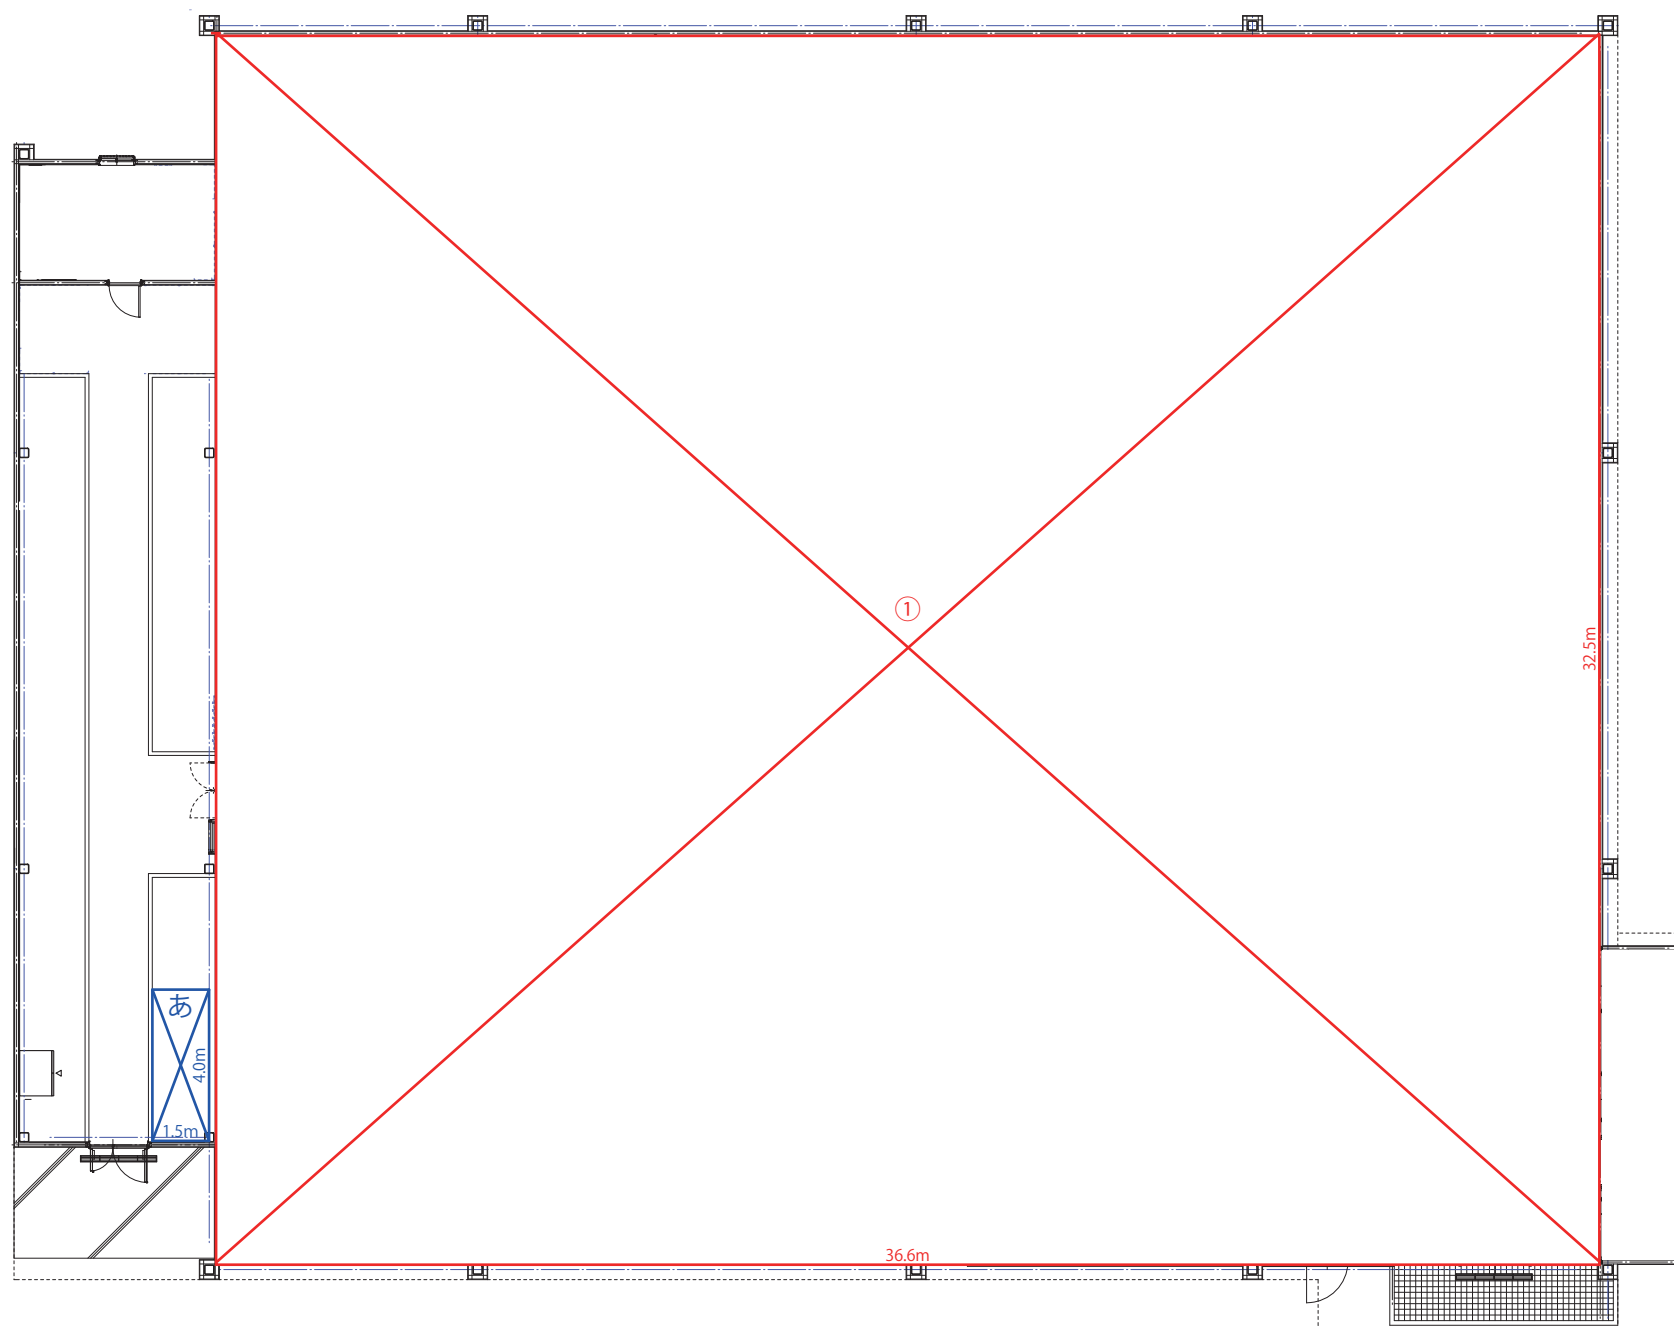

【店舗面積 求積表】 店舗面積





①	32.500	×	36.600	=	1,189.500	m ²
合計						1,189.500 m ² ⇒ 店舗面積1,190m ²

【廃棄物等保管施設 求積表】 ↓ 保管高

あ	1.500	×	4.000	×	1.000	=	6.00	m ³	⇒届出容量6m ³
合計							6.00	m ³	

平面図

添付図 5

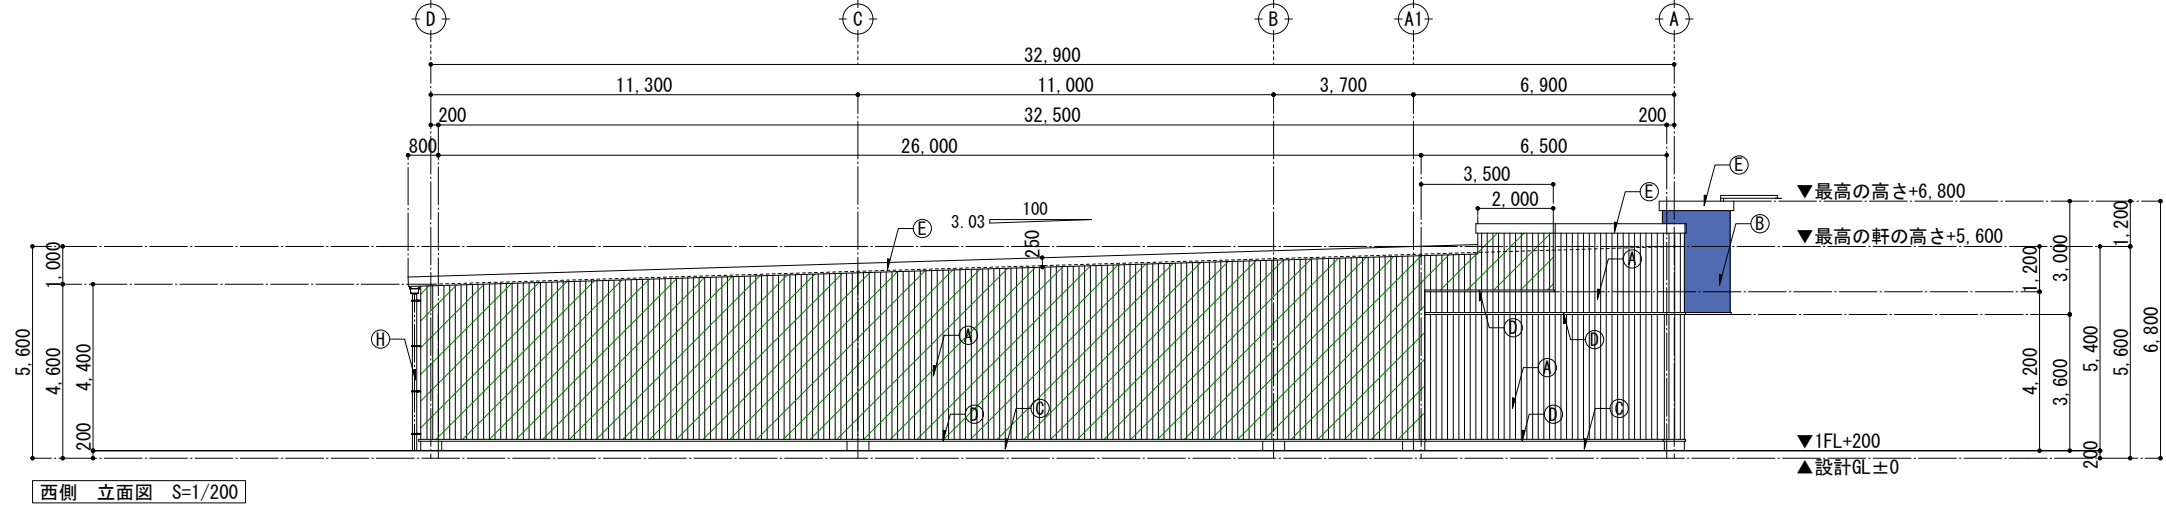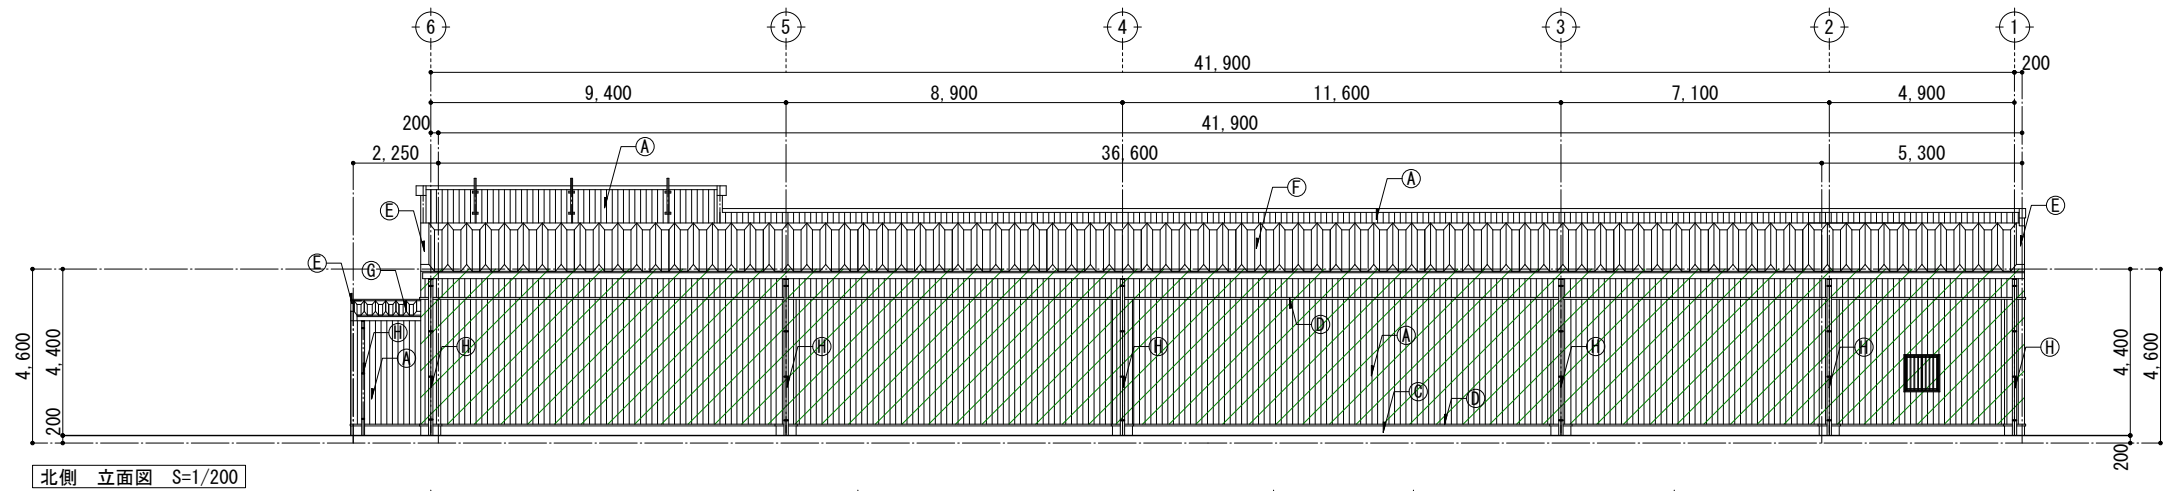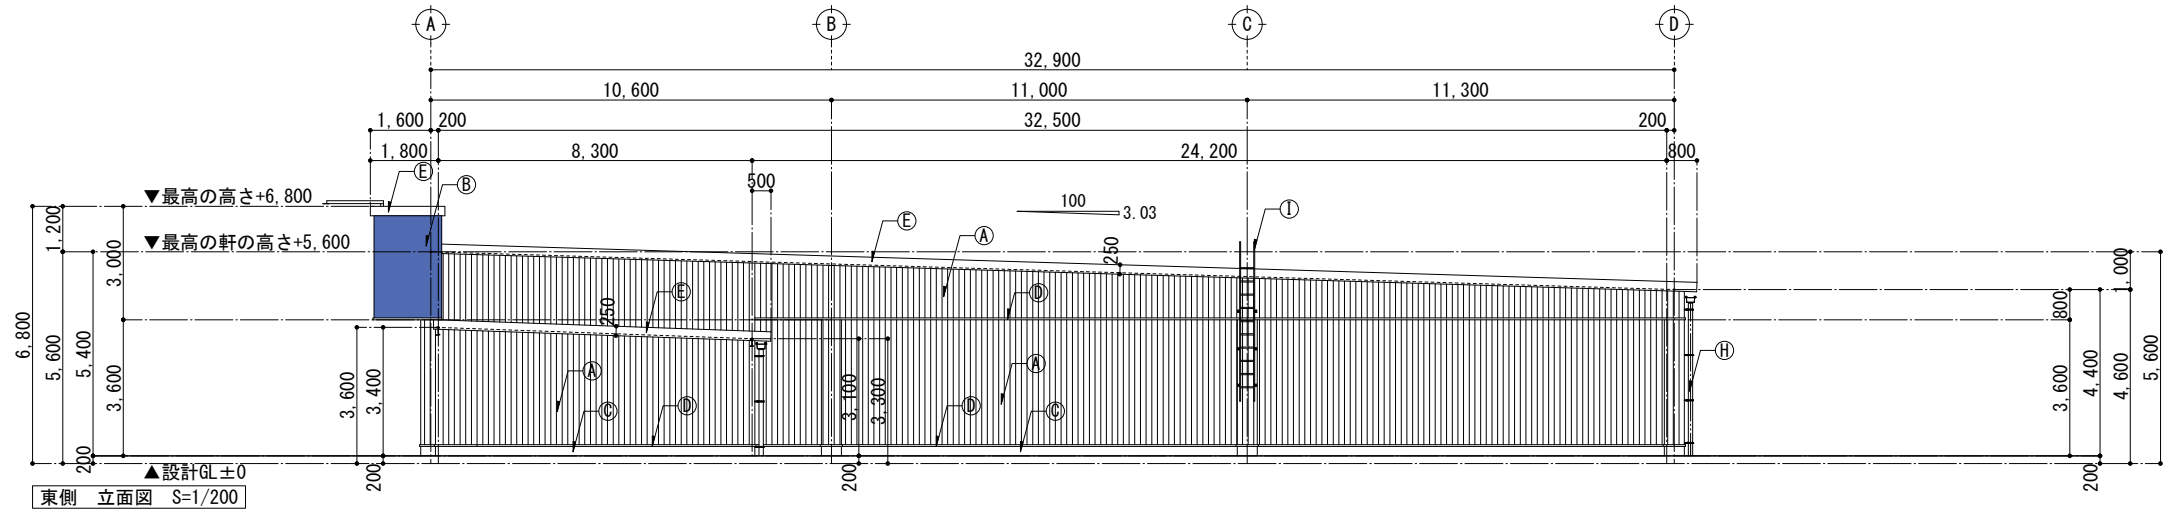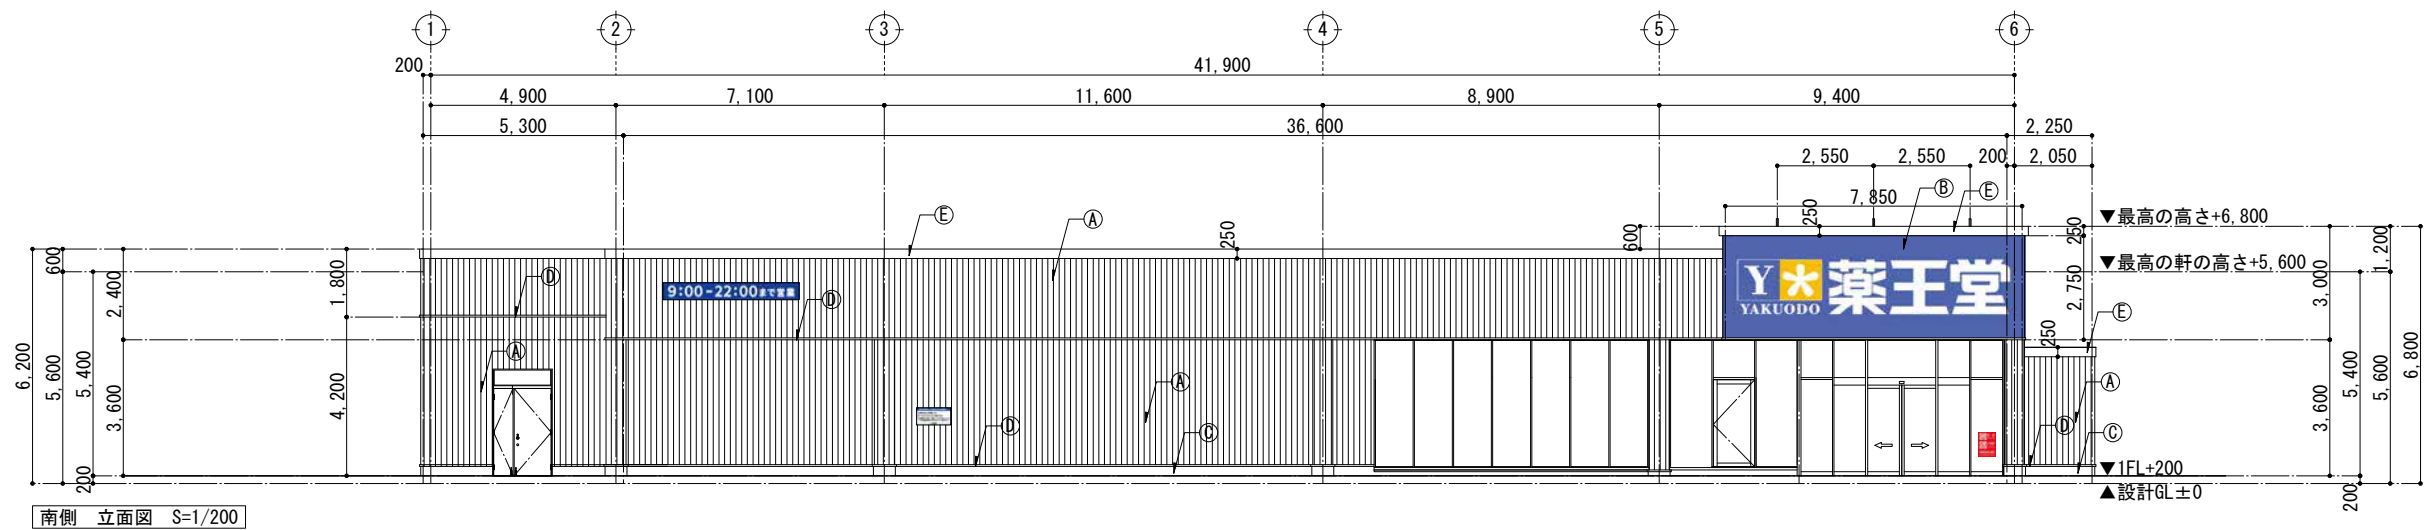

立面図
添付図 6