

添 付 図 面

図 1 店舗位置図

図 2 周辺見取図

図 3 建物配置図

図 4 建物平面図

図 5 建物求積図

図 6 来店経路図

図 7 騒音予測条件図




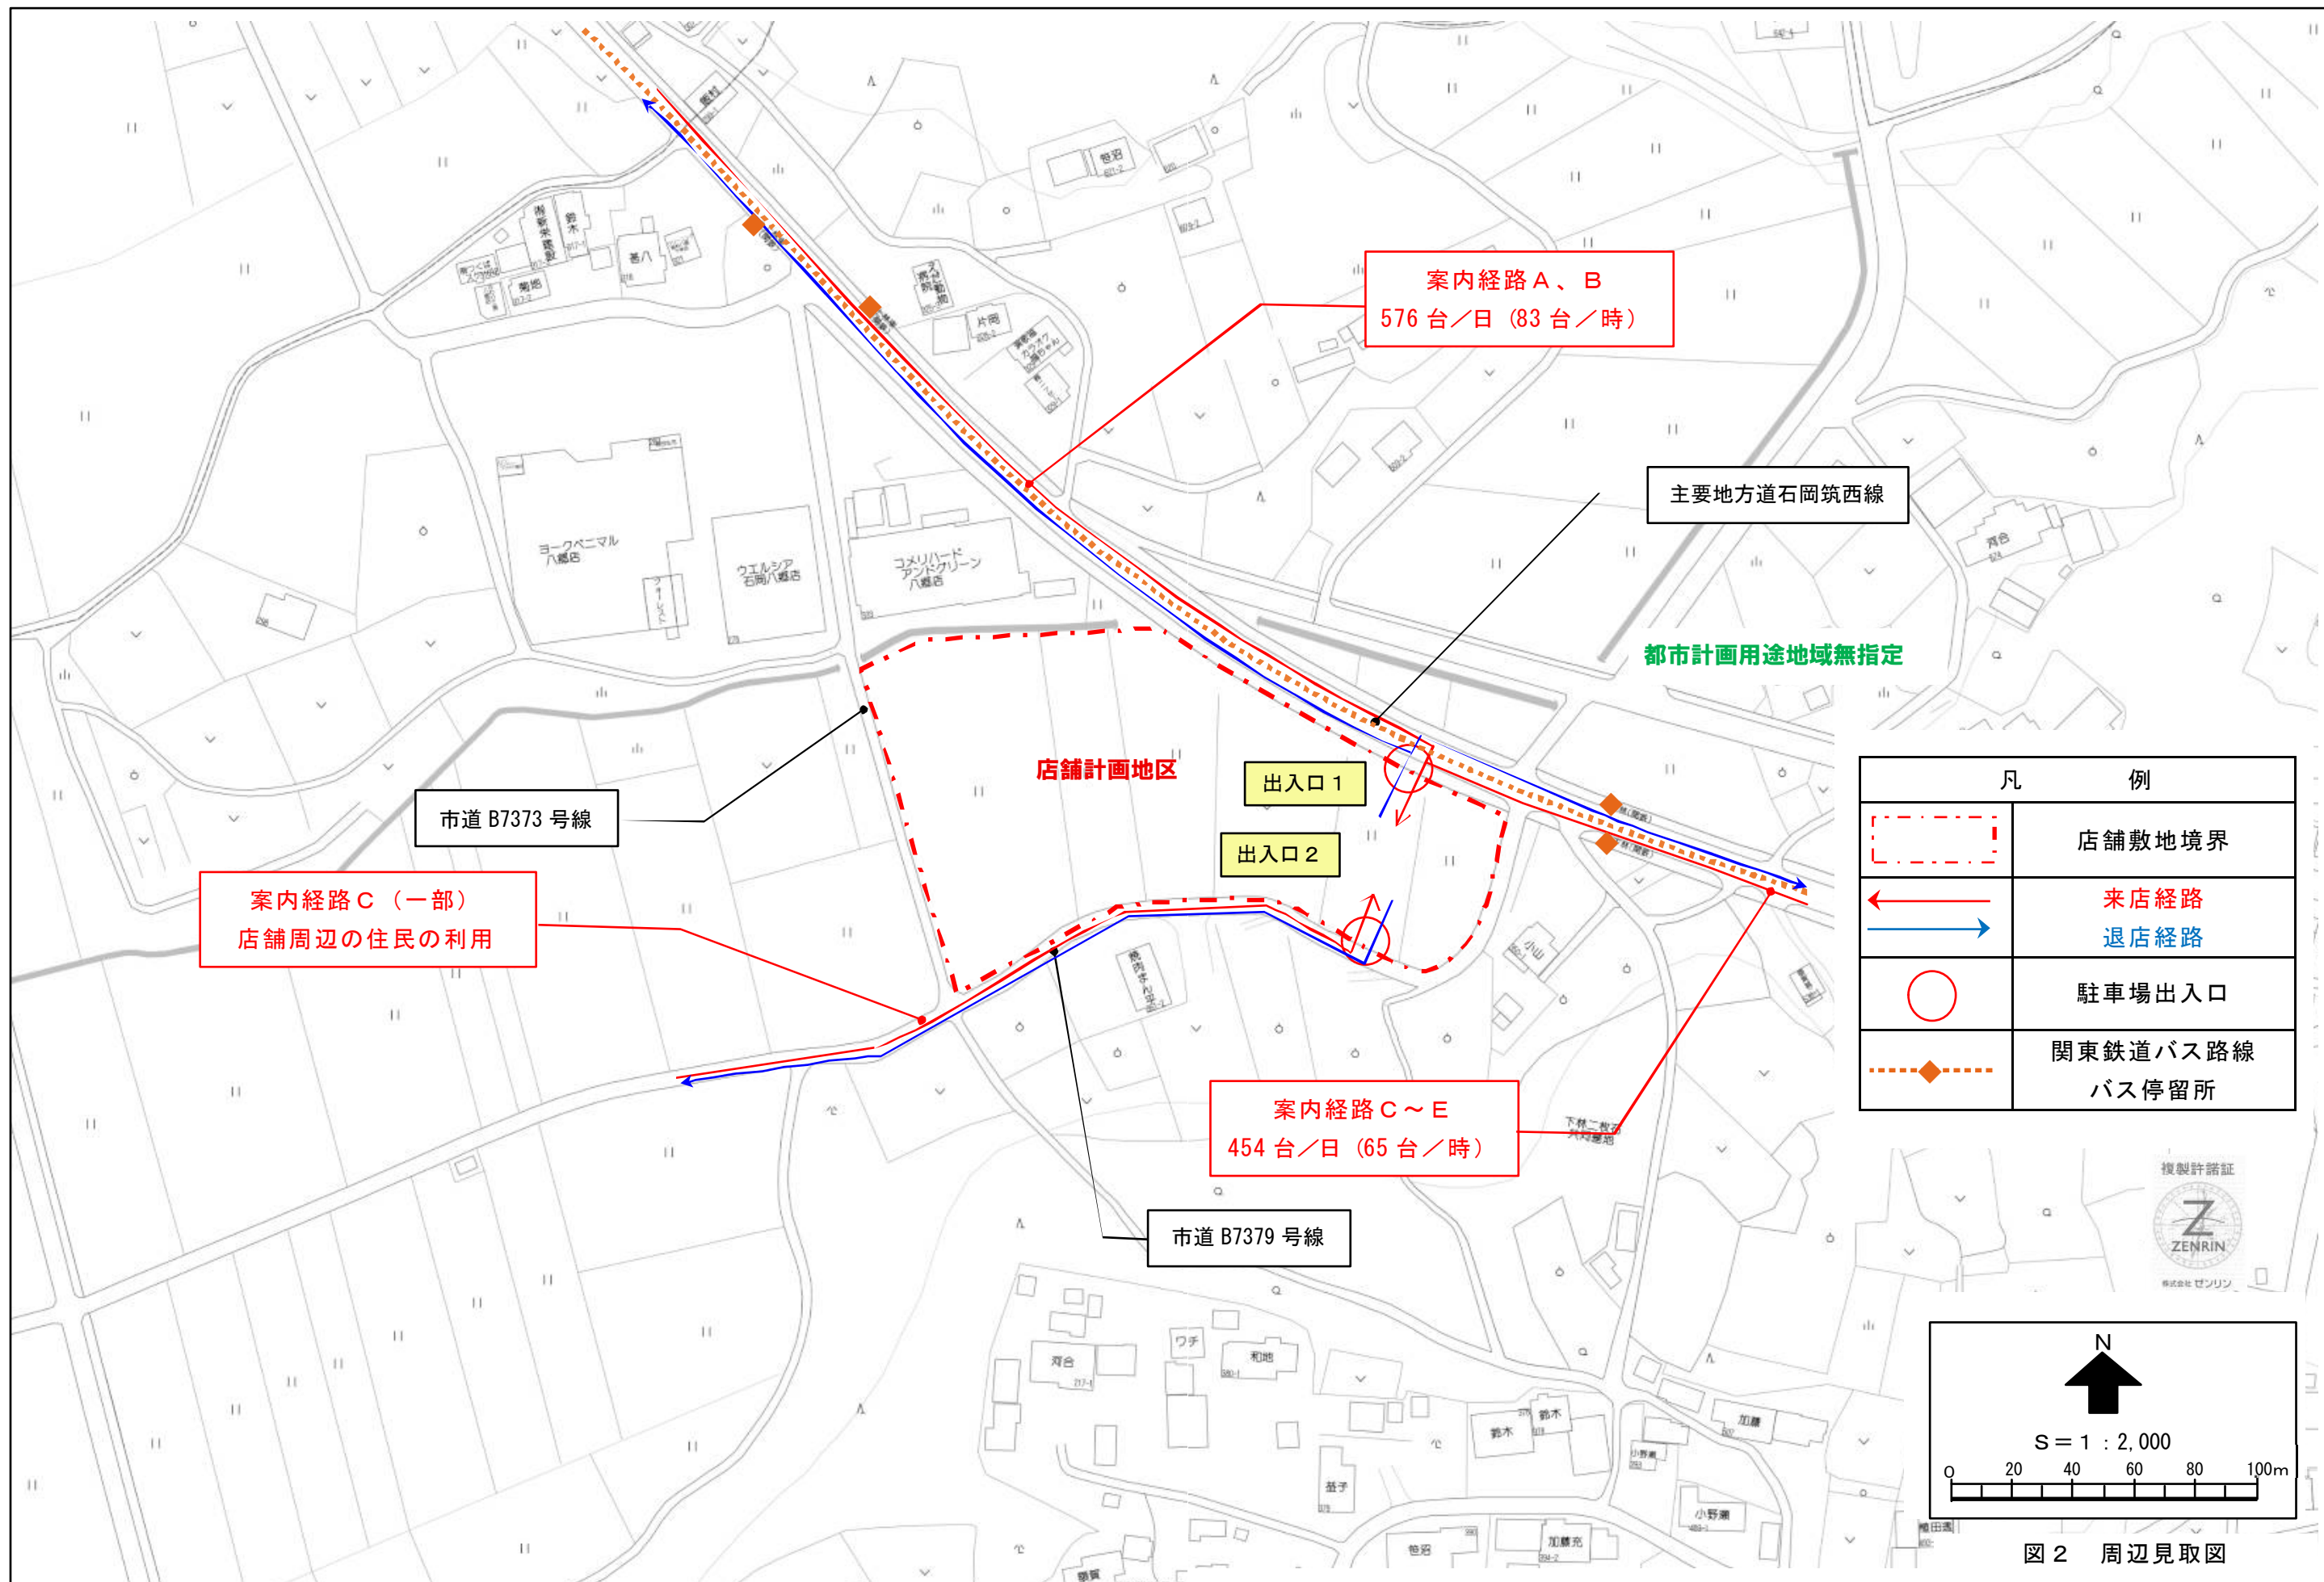



図 2 周辺見取図

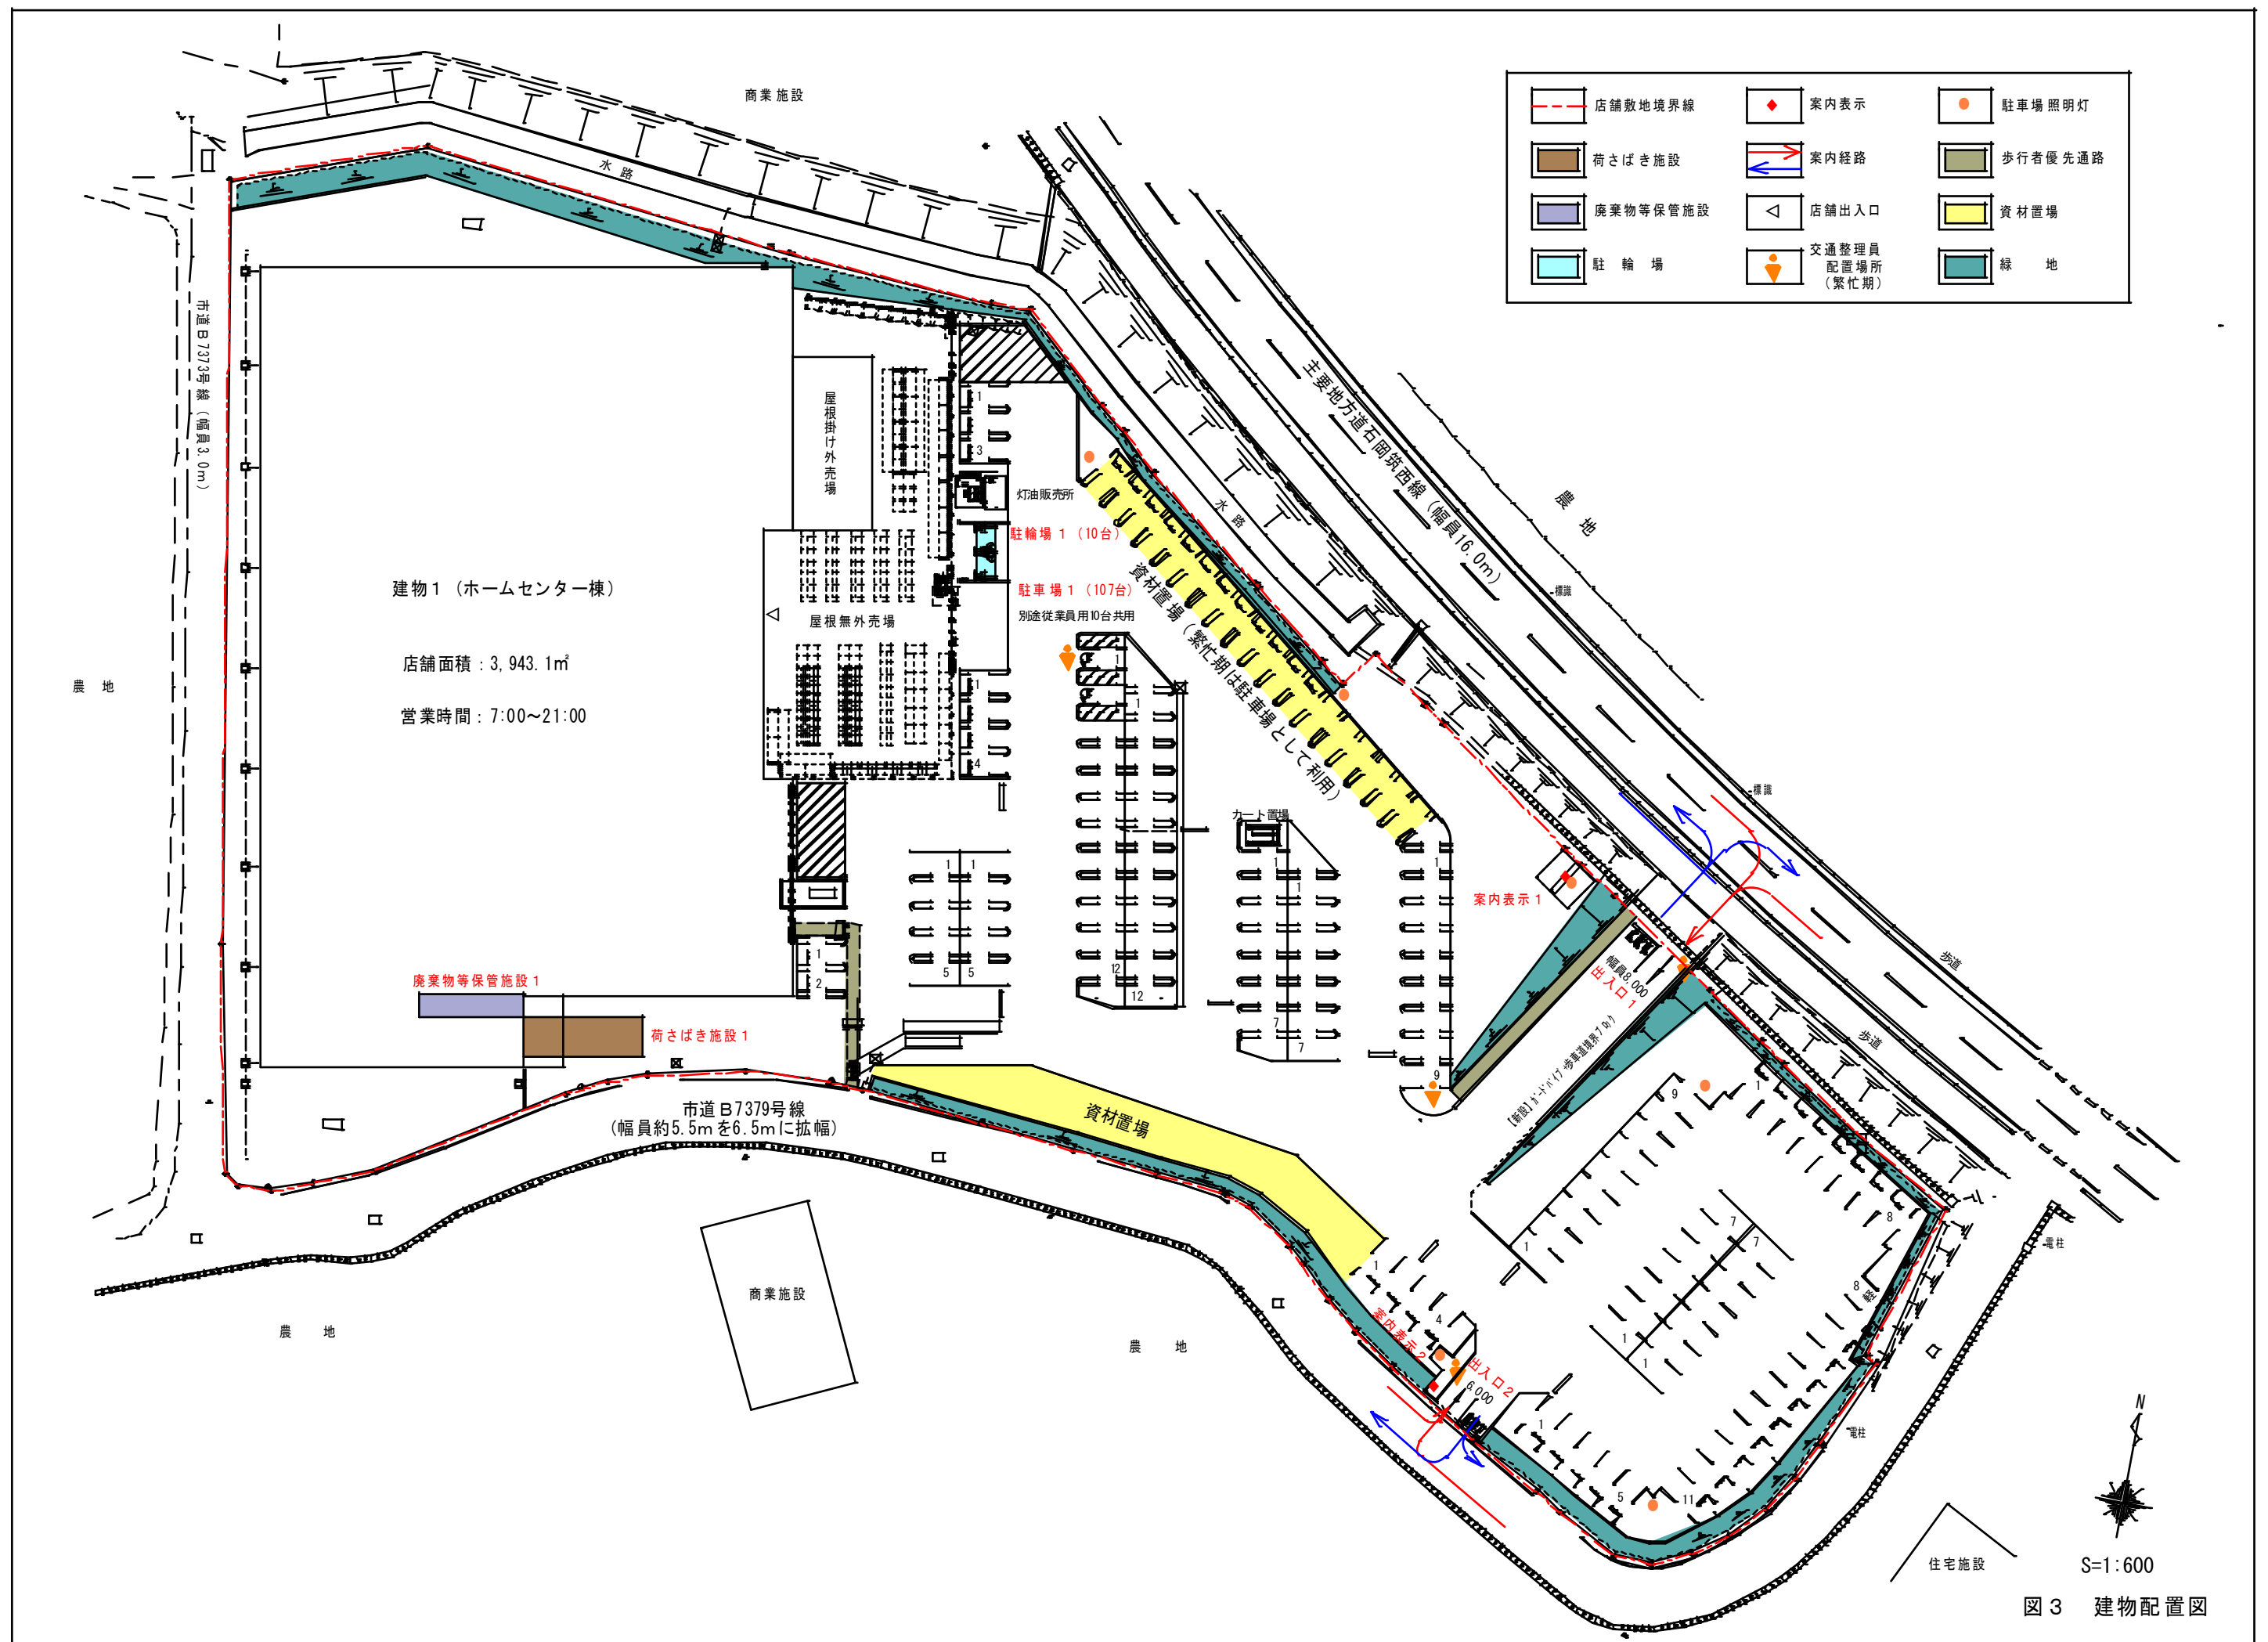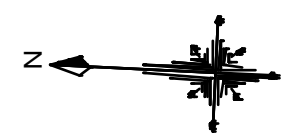

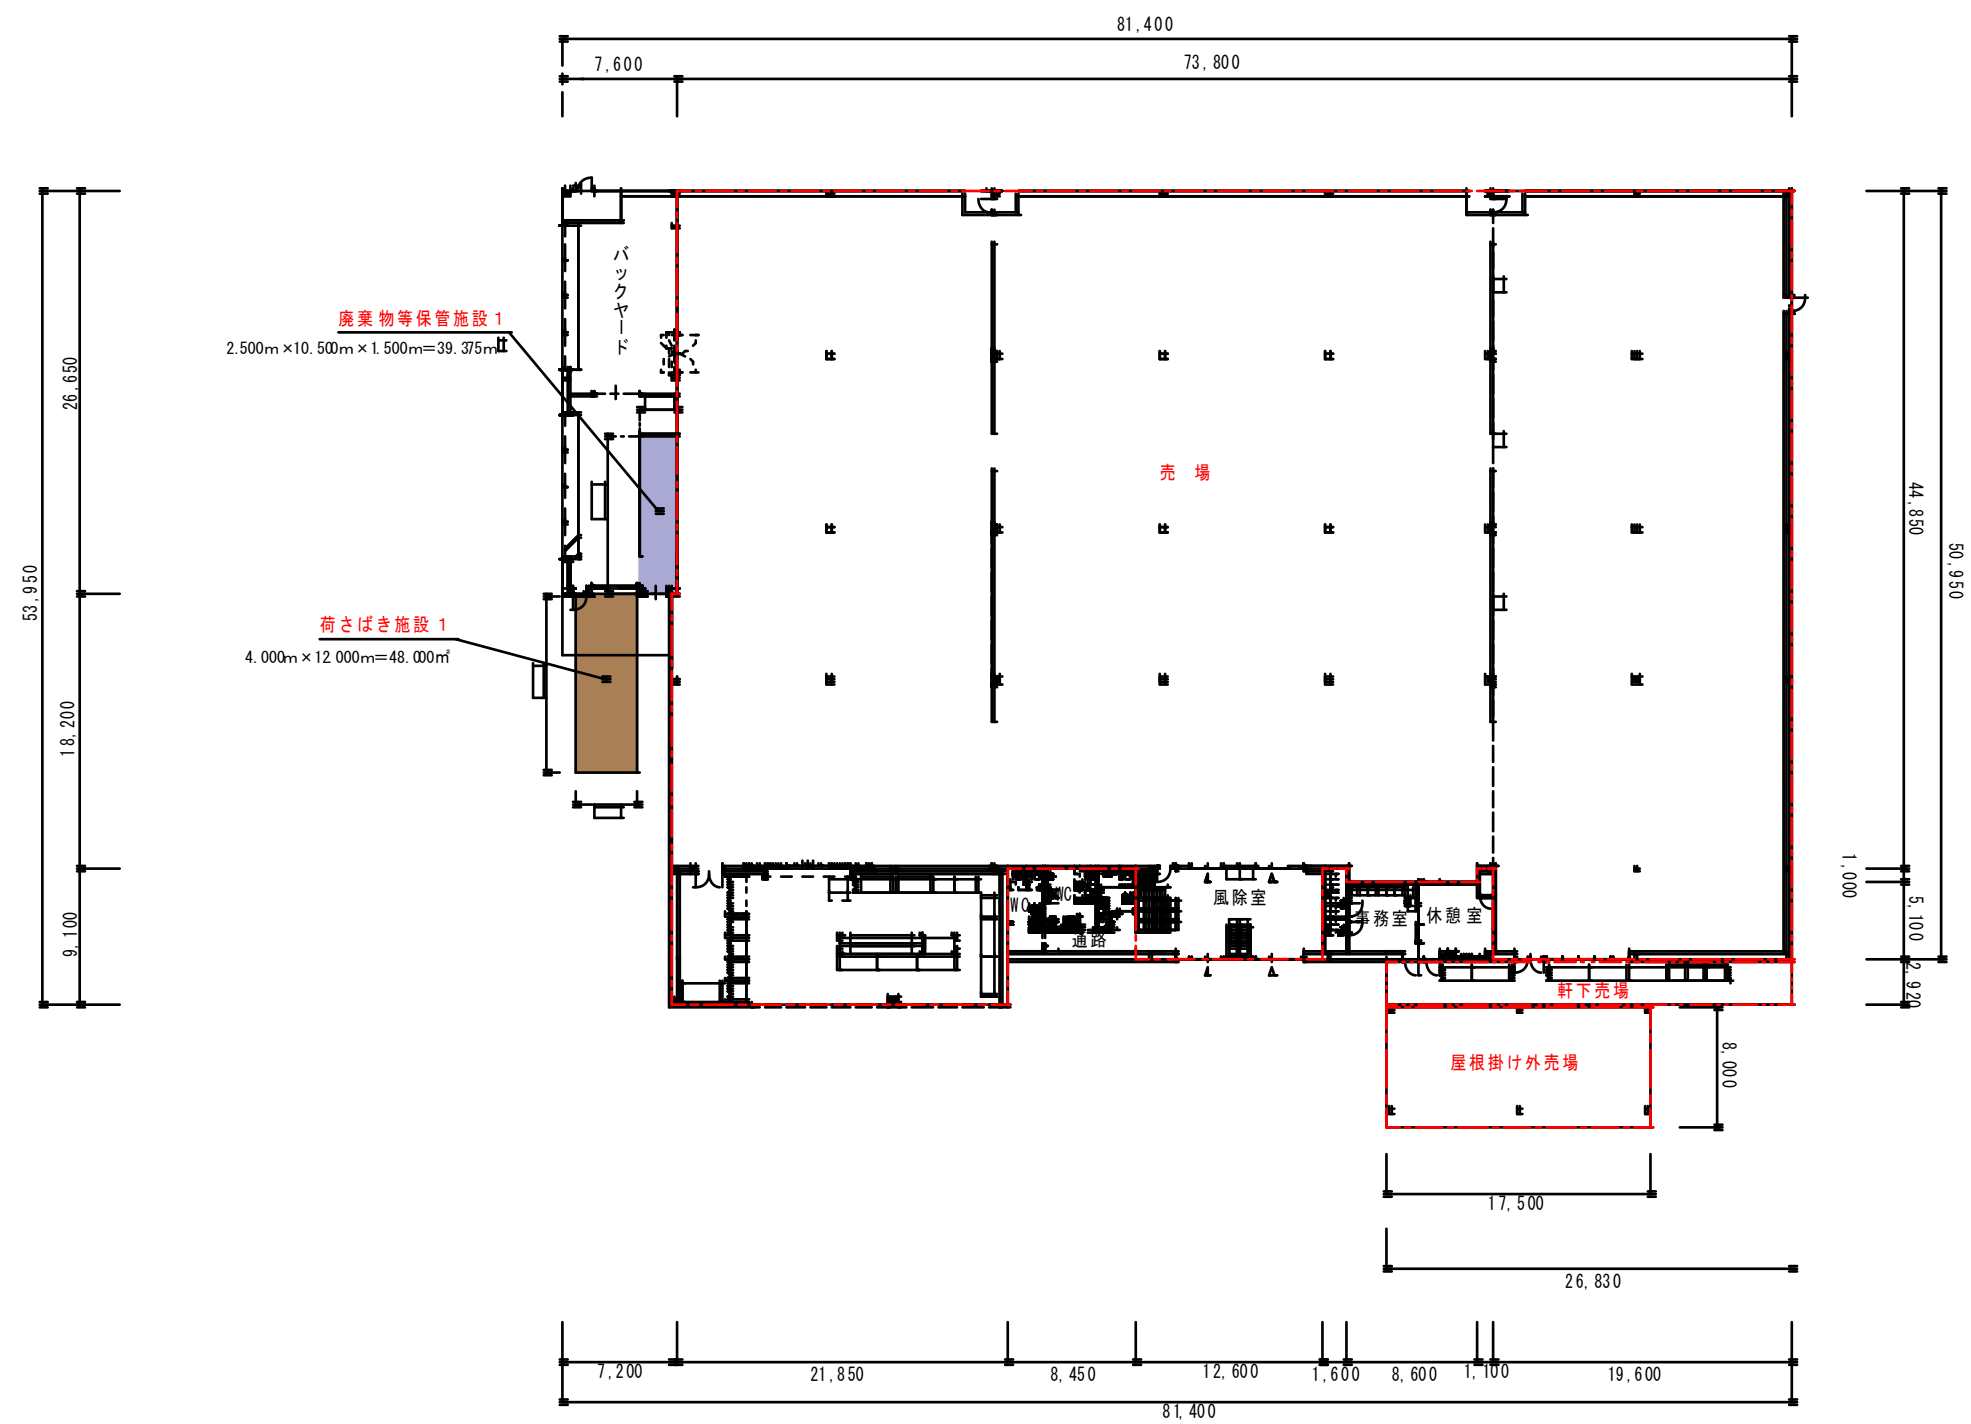

S=1:500

図 4 建物平面図

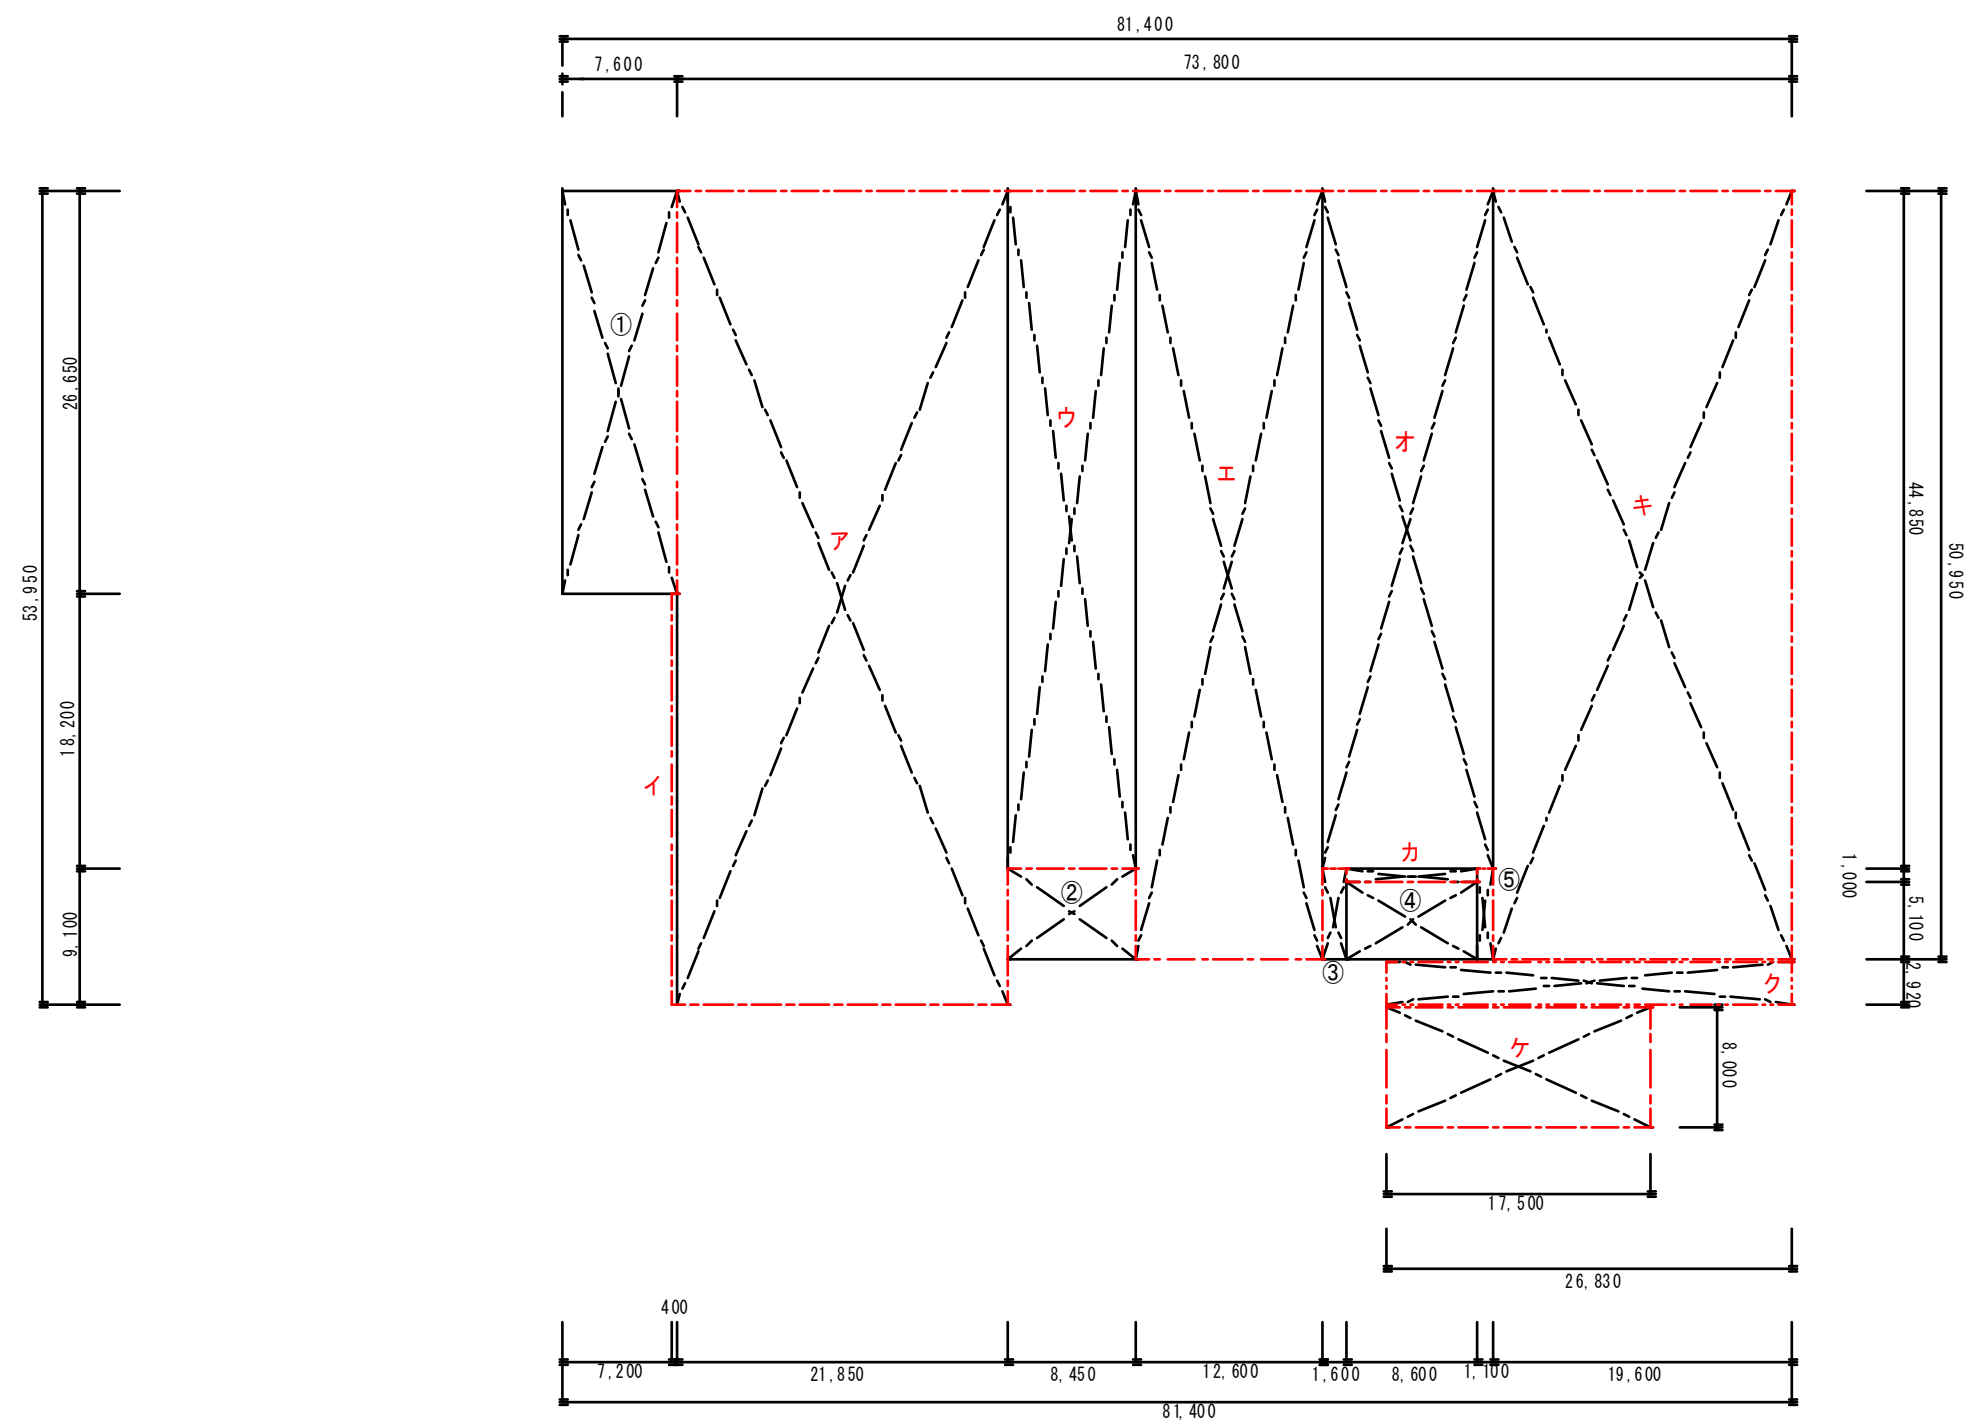

- ア : $21.850\text{m} \times 53.950\text{m} = 1,178.81\text{m}^2$
- イ : $0.400\text{m} \times 27.300\text{m} = 10.920\text{m}^2$
- ウ : $8.450\text{m} \times 44.850\text{m} = 378.98\text{m}^2$
- エ : $12.600\text{m} \times 50.950\text{m} = 641.97\text{m}^2$
- オ : $11.300\text{m} \times 44.850\text{m} = 506.81\text{m}^2$
- カ : $8.600\text{m} \times 1.000\text{m} = 8.60\text{m}^2$
- キ : $19.600\text{m} \times 50.950\text{m} = 998.62\text{m}^2$
- ク : $26.830\text{m} \times 2.920\text{m} = 78.34\text{m}^2$
- ケ : $17.500\text{m} \times 8.000\text{m} = 140.00\text{m}^2$

- ① : $7.600\text{m} \times 26.650\text{m} = 202.54\text{m}^2$
- ② : $8.450\text{m} \times 6.100\text{m} = 51.55\text{m}^2$
- ③ : $1.600\text{m} \times 6.100\text{m} = 9.76\text{m}^2$
- ④ : $8.600\text{m} \times 5.100\text{m} = 43.86\text{m}^2$
- ⑤ : $1.600\text{m} \times 6.100\text{m} = 9.76\text{m}^2$

店舗面積計 (ア～ケ) = 3,943.1 m^2
 延床面積計 (ア～ケ) + (①～⑤) = 4,260.5 m^2

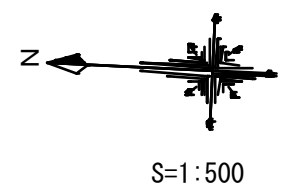


図5 建物求積図

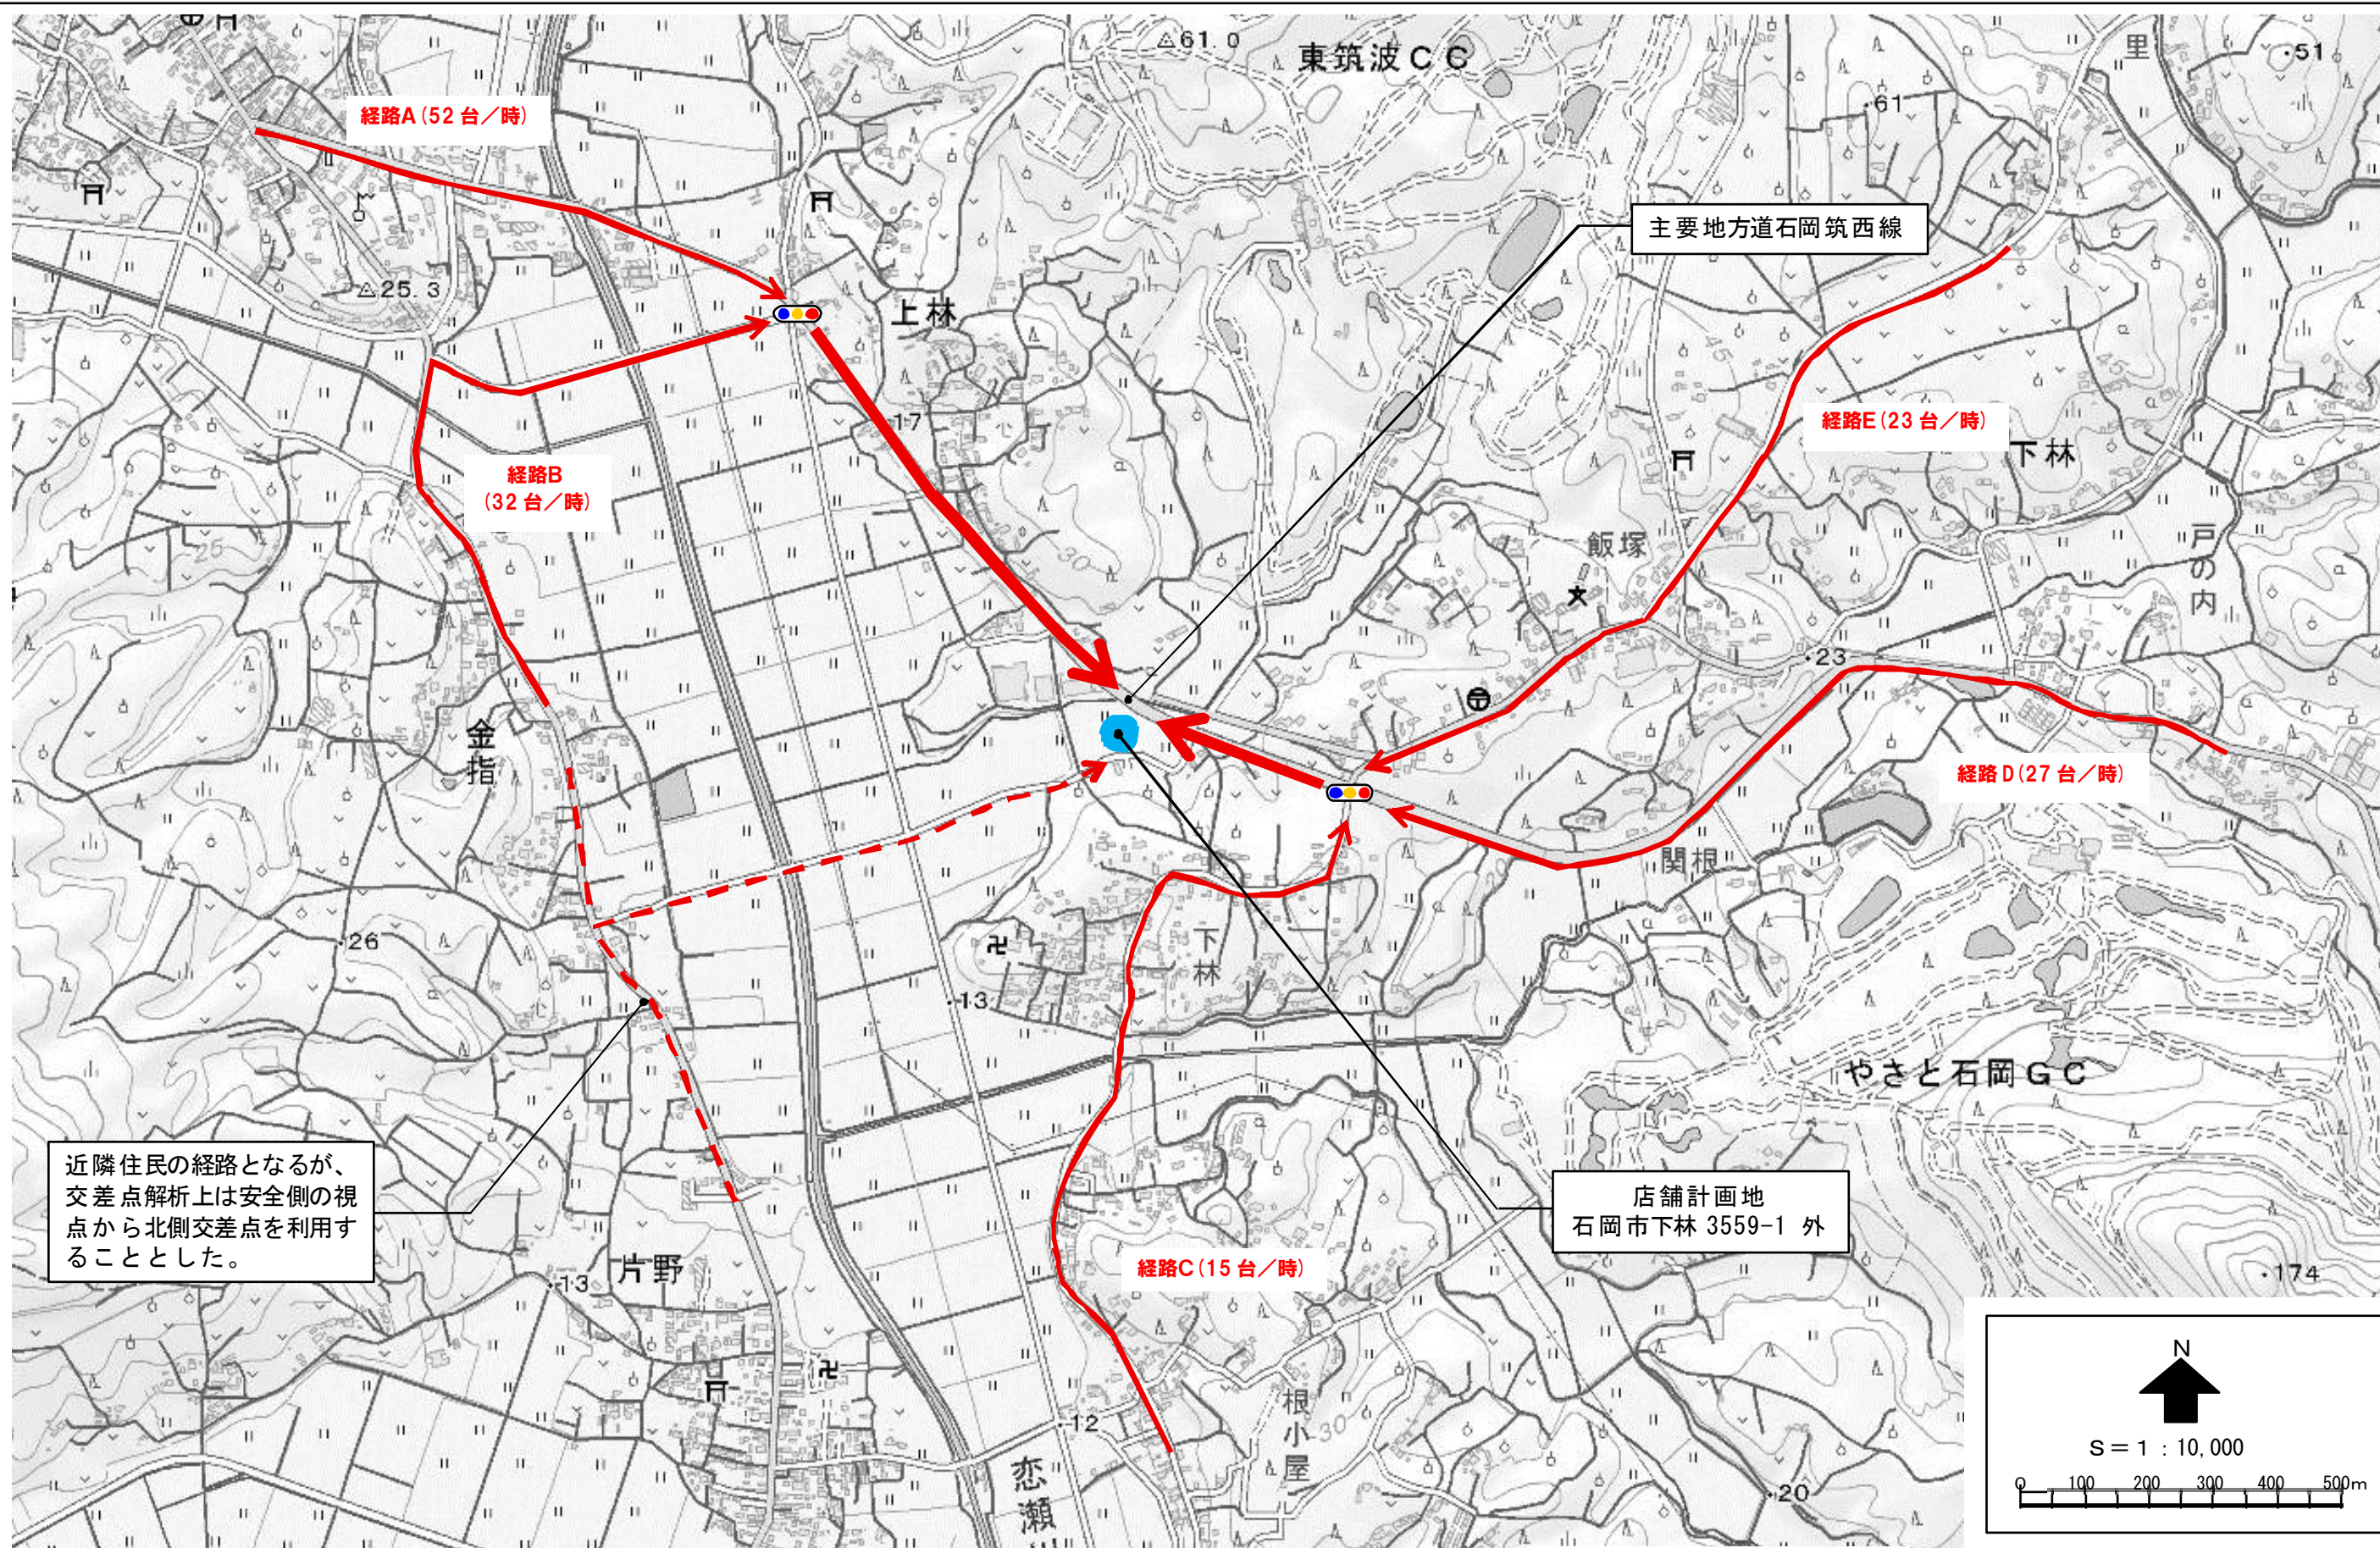


図6 来店経路図

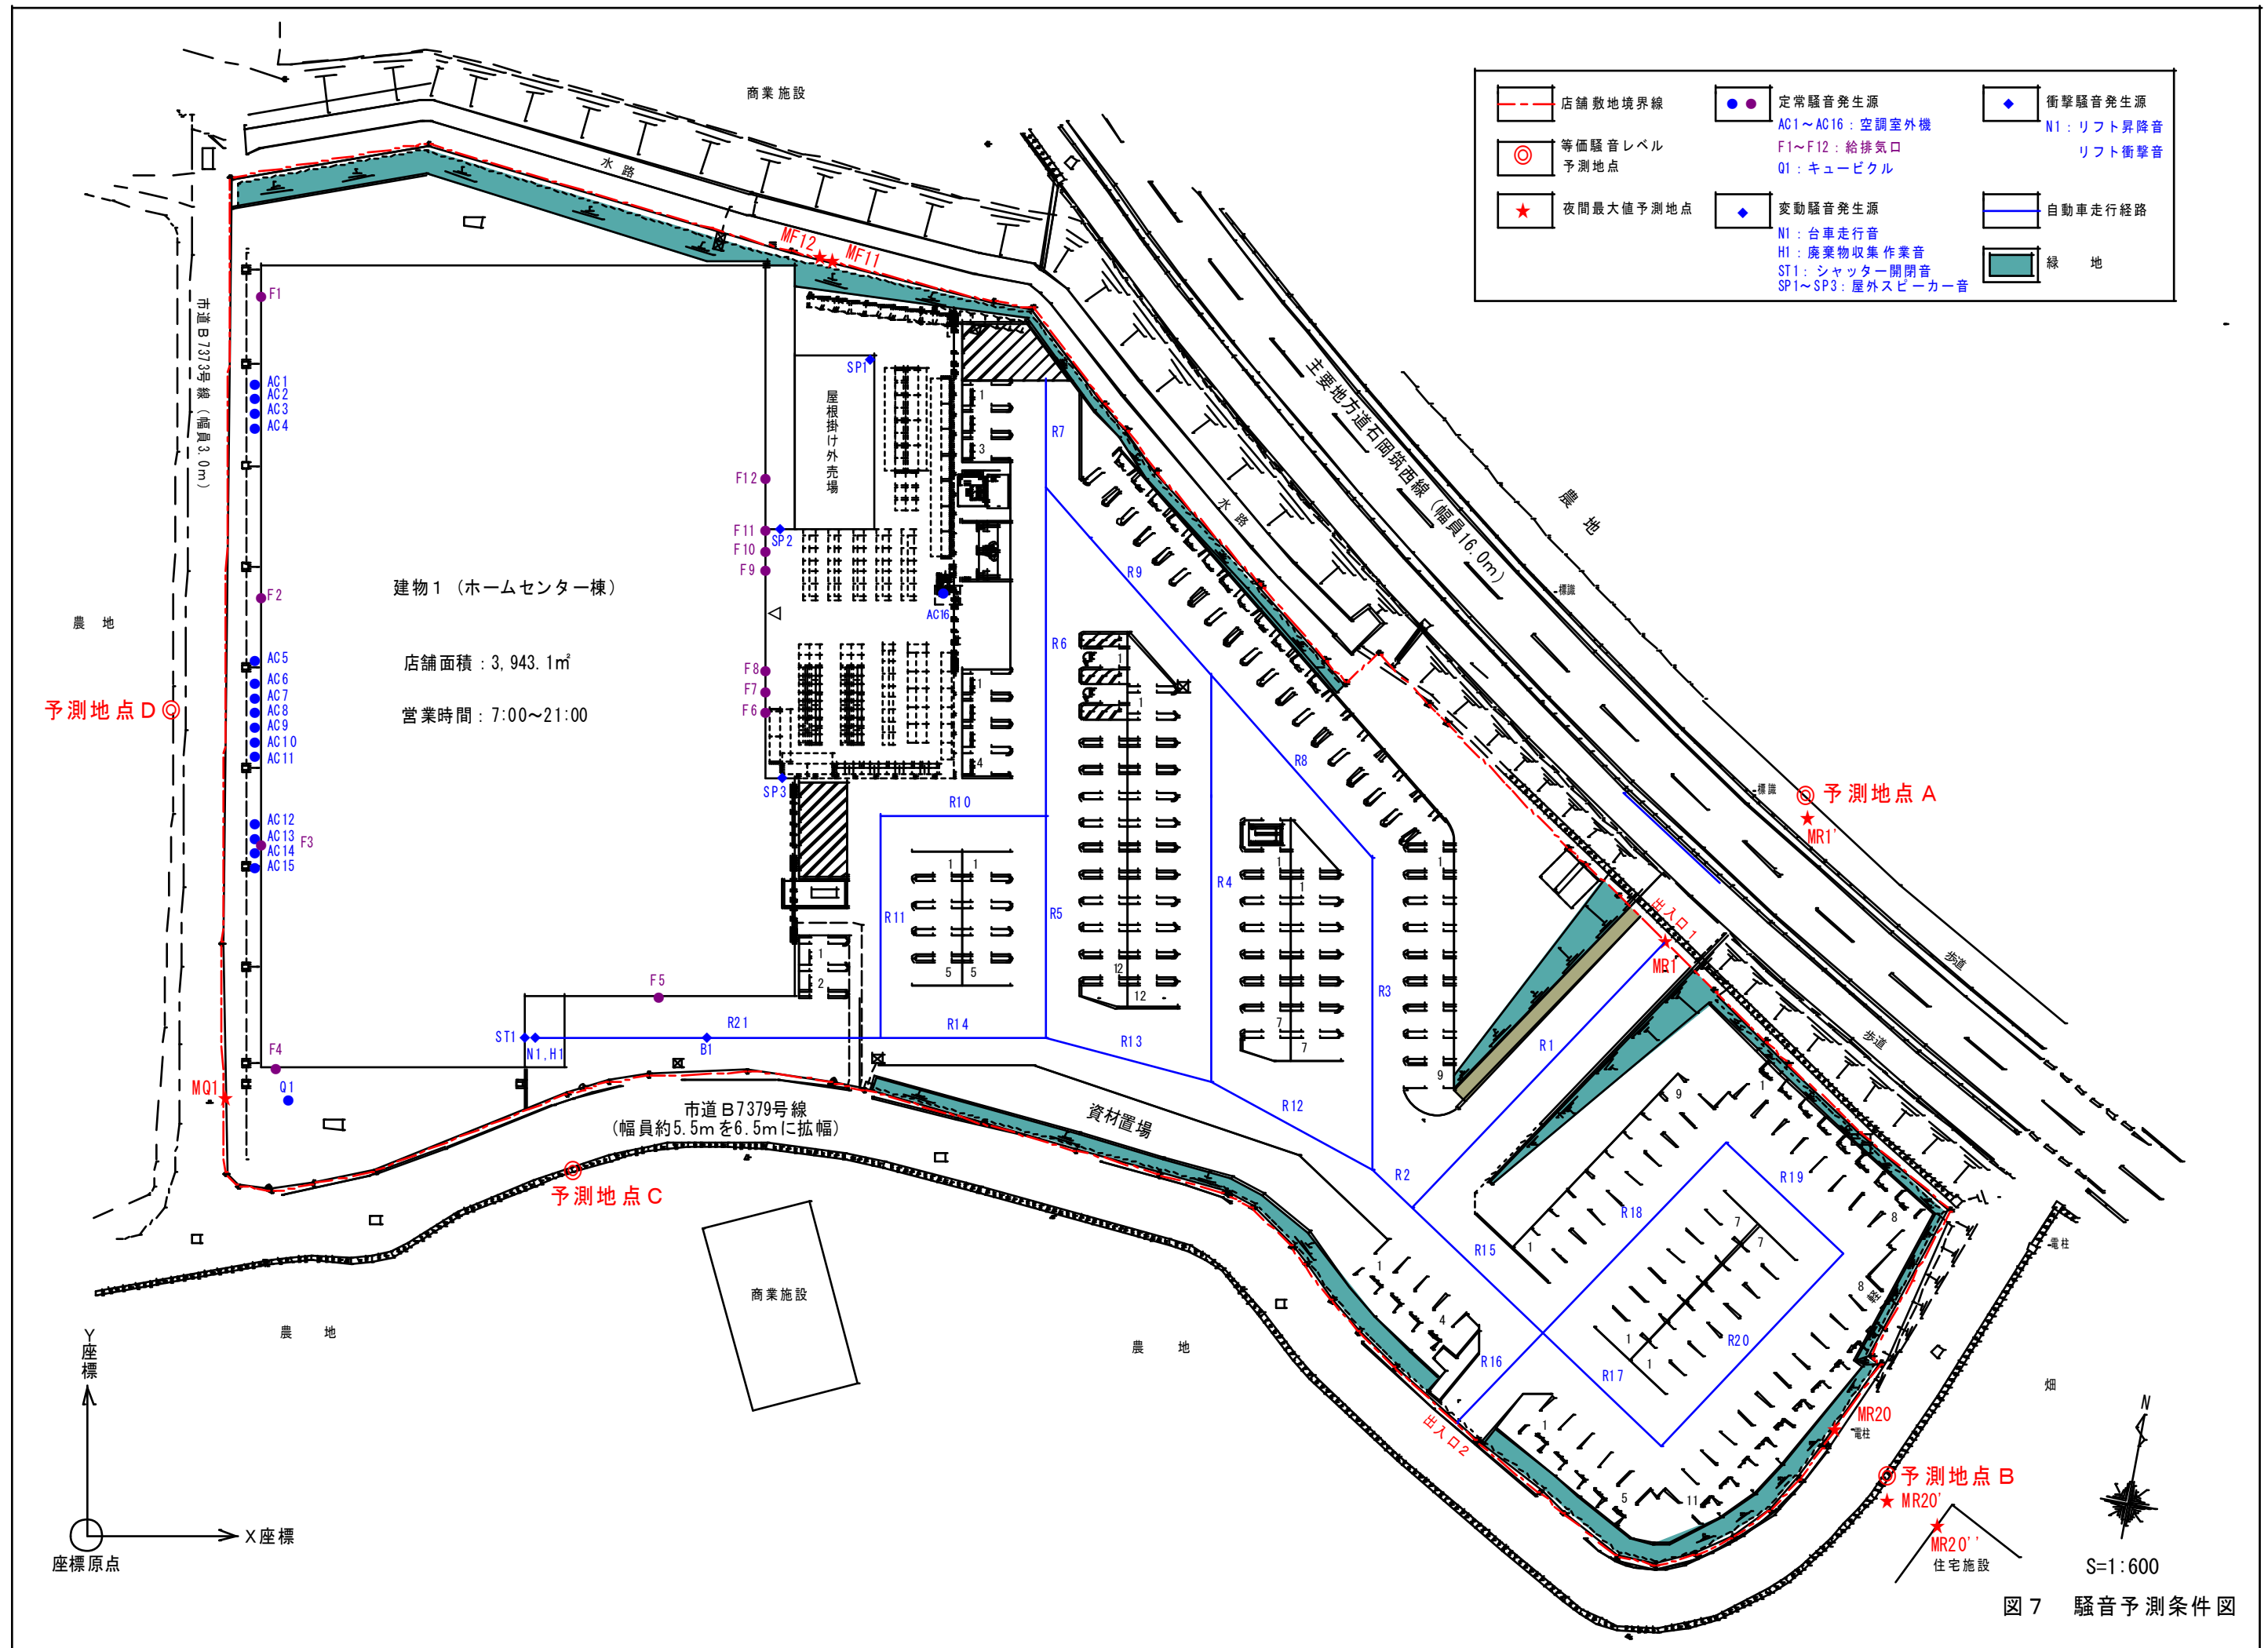


図 7 騒音予測条件図