
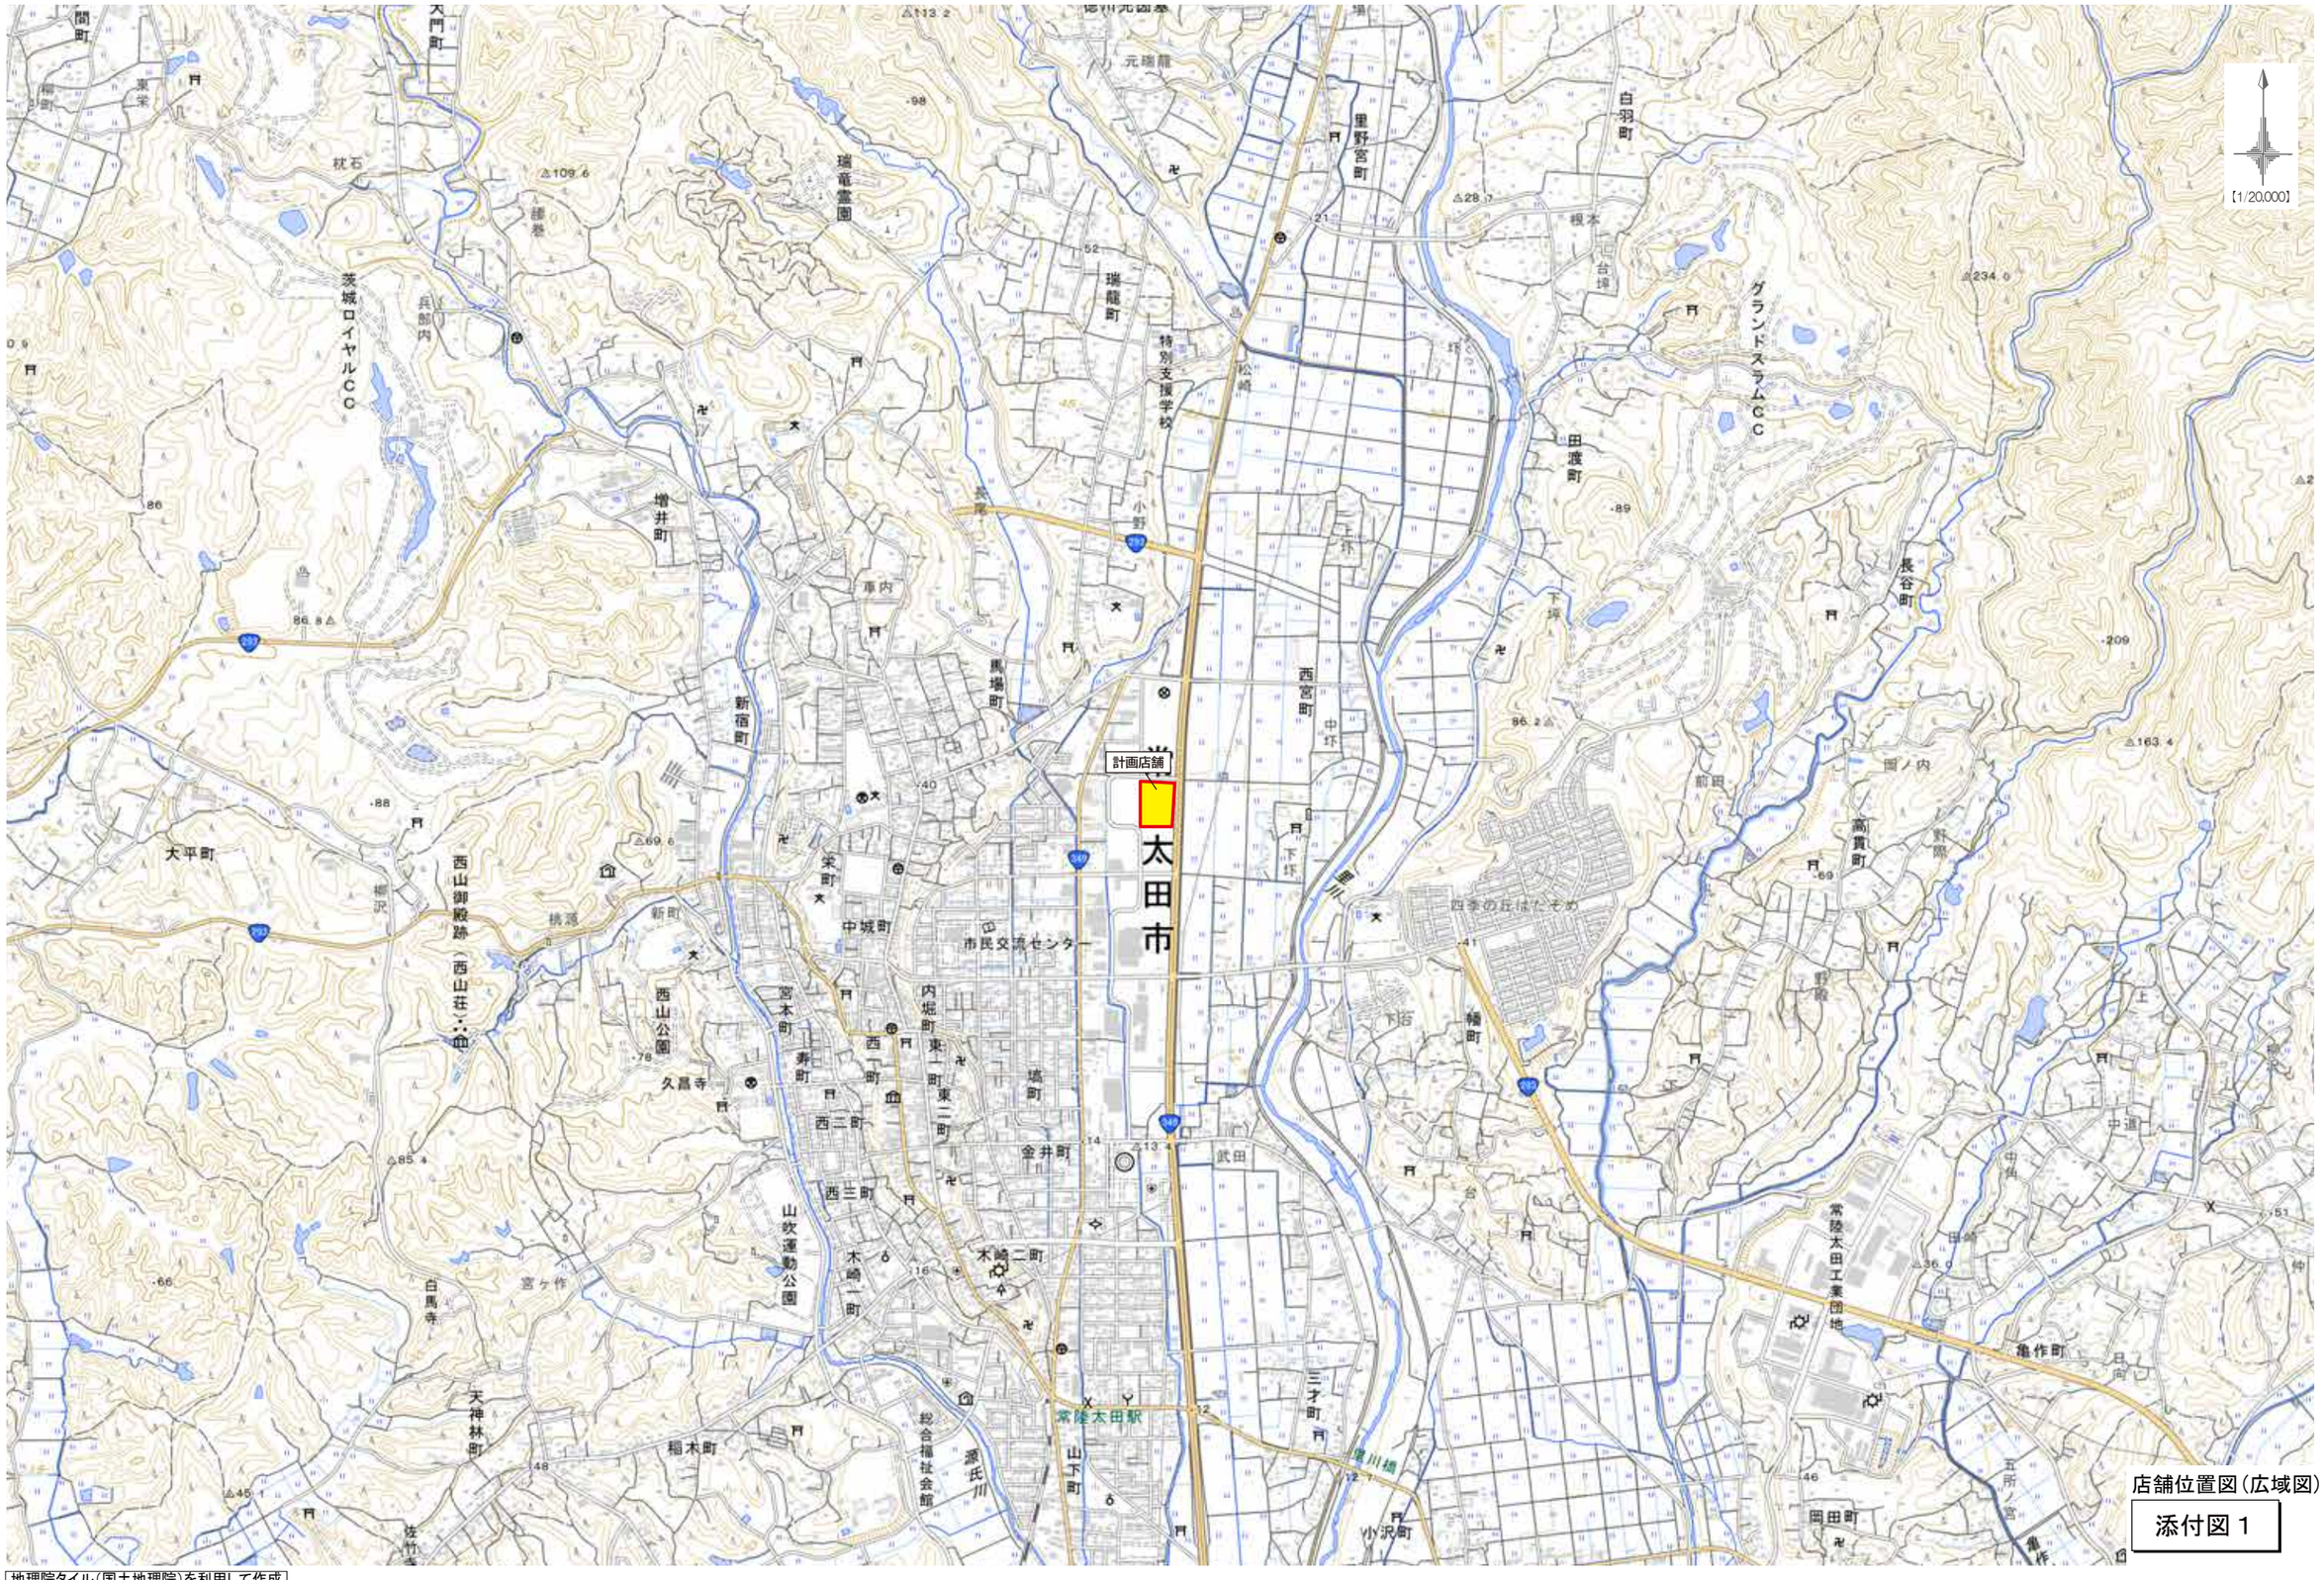


店舗位置図（広域図）


添付図１

地理院タイル（国土地理院）を利用して作成

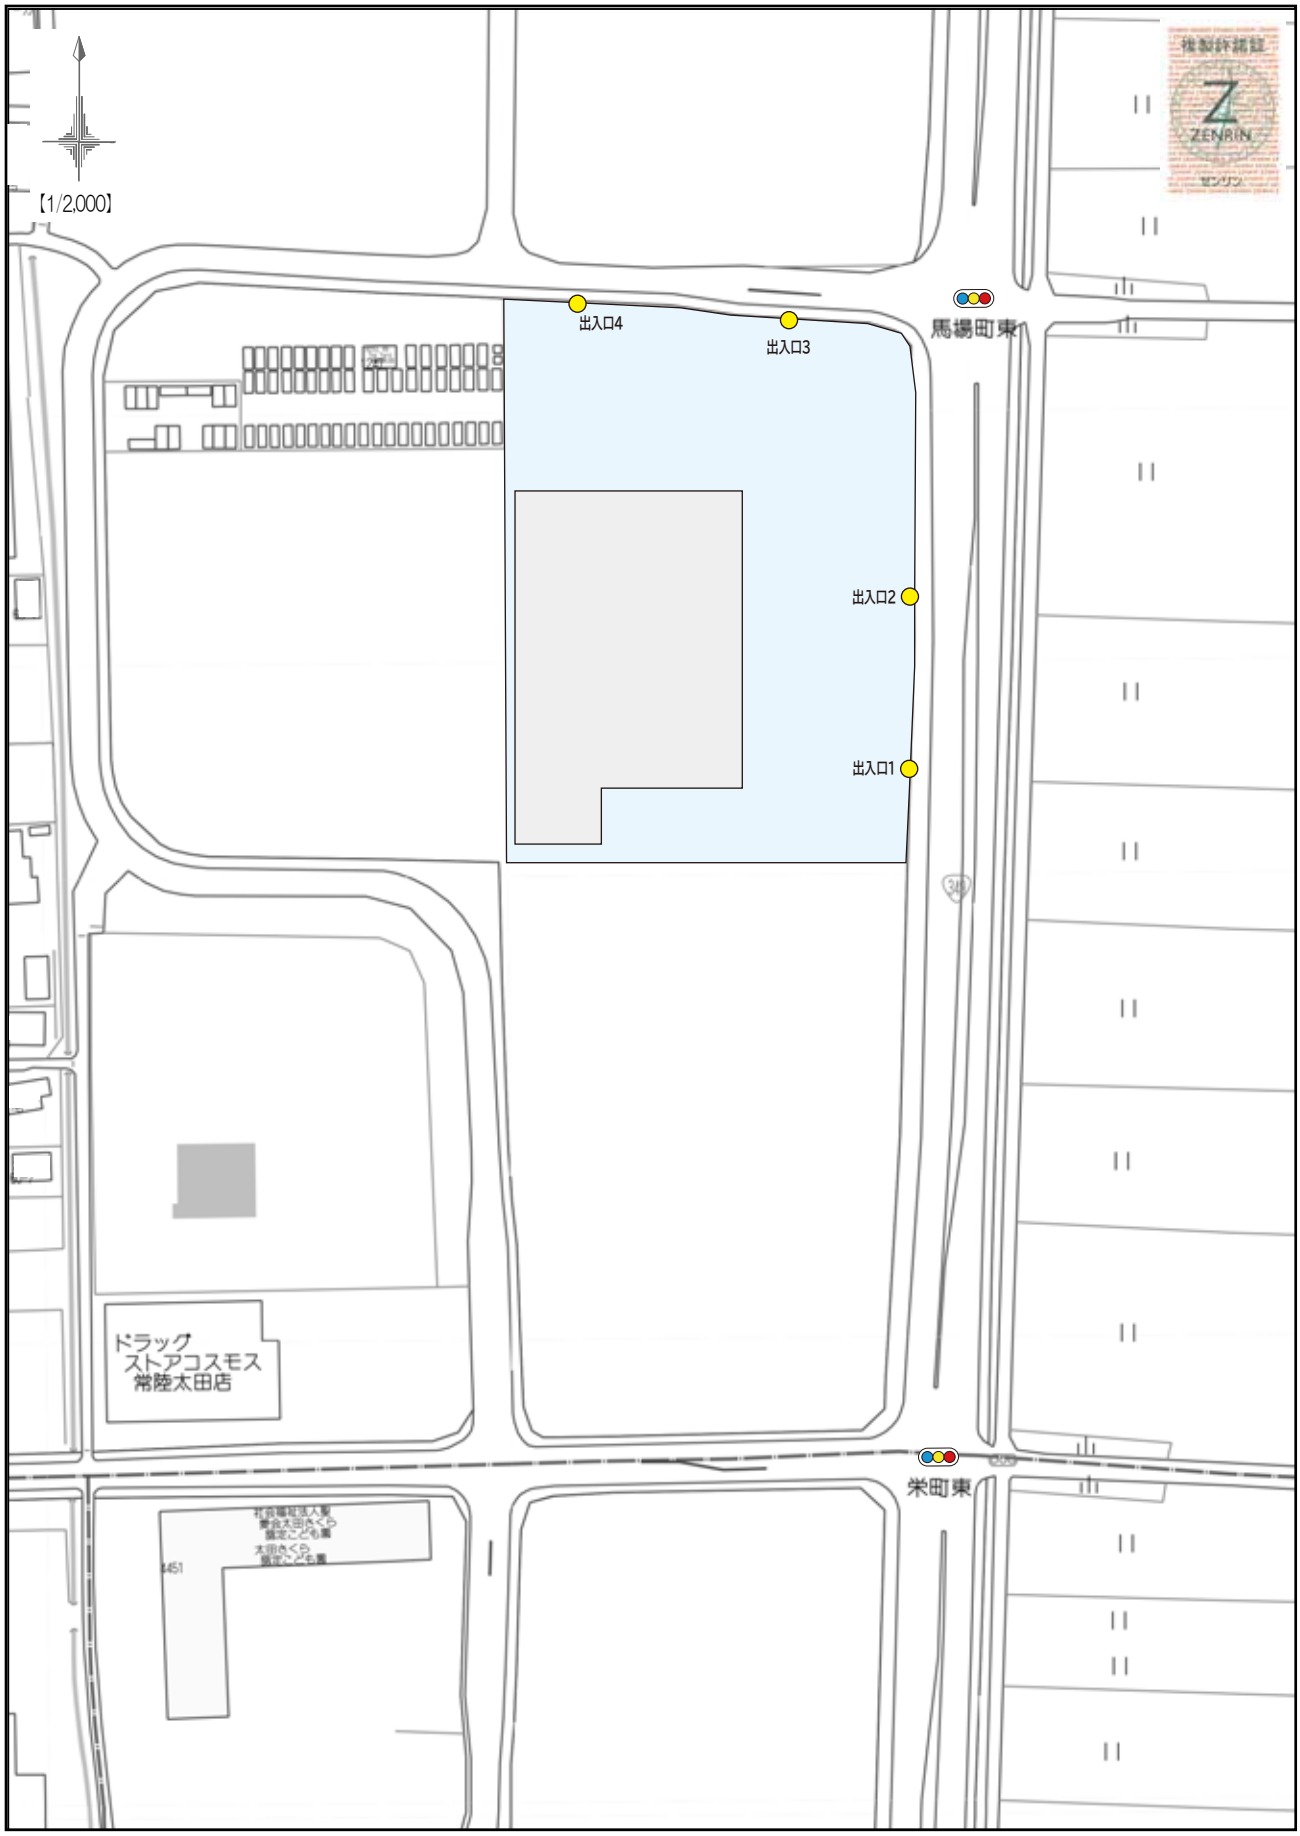

店舗位置図（周辺図）

添付図２

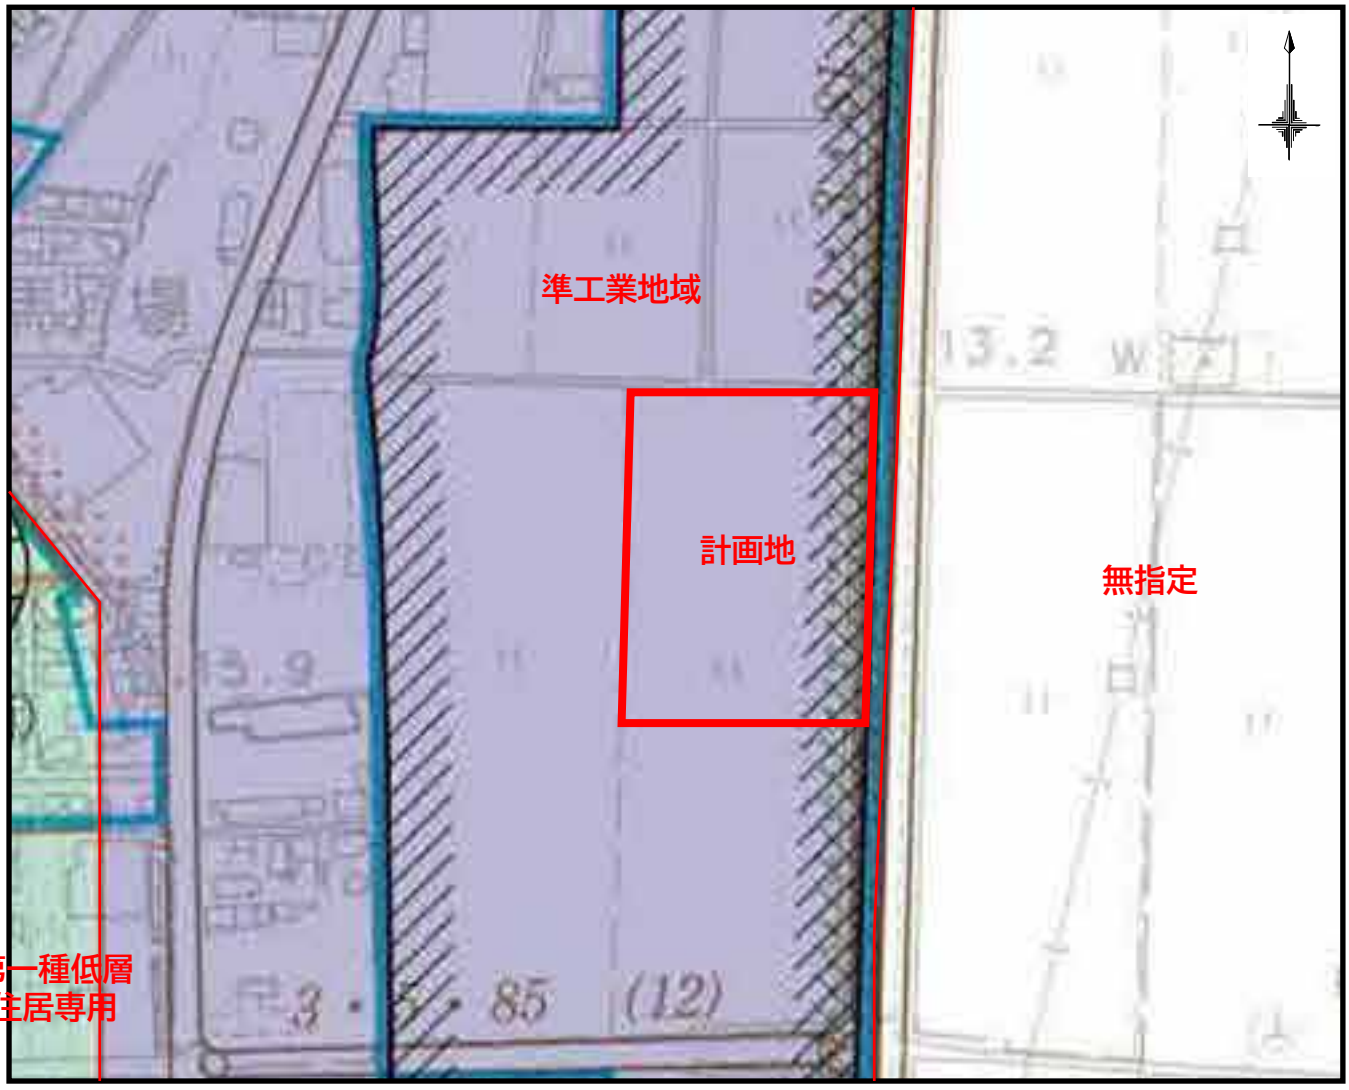


用途地域図

添付図３

N

【1/600】

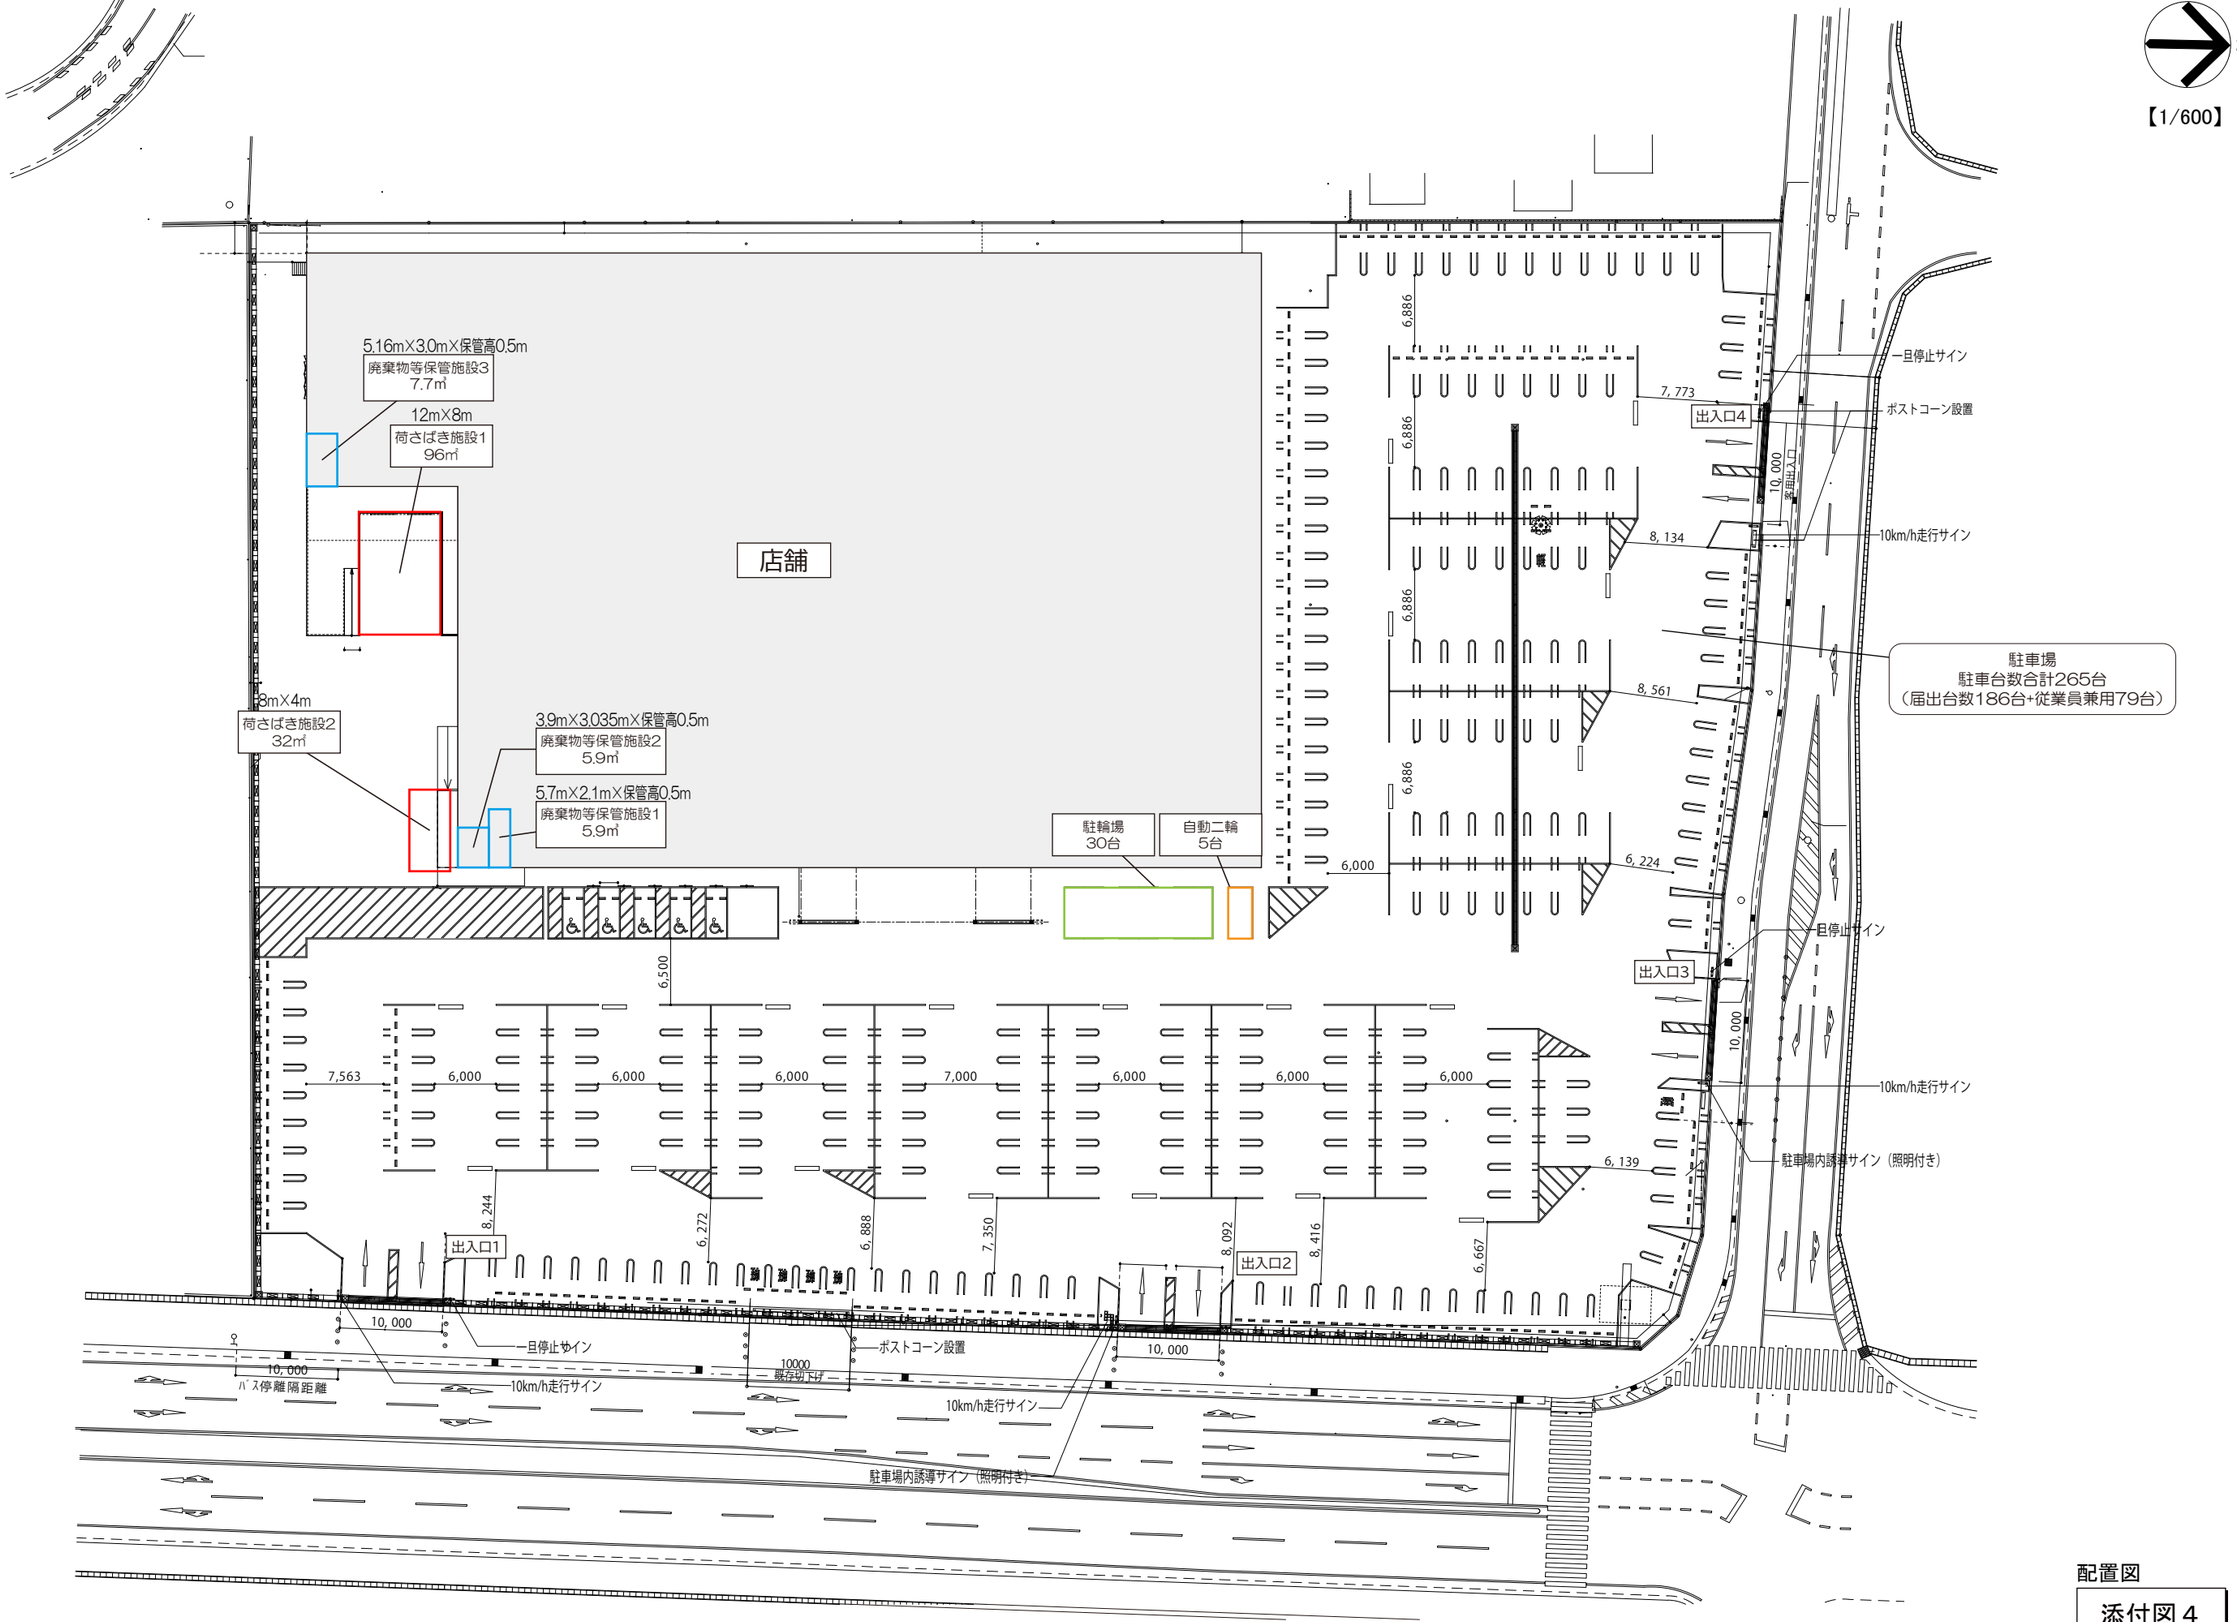


配置図

添付図４

N

【1/400】

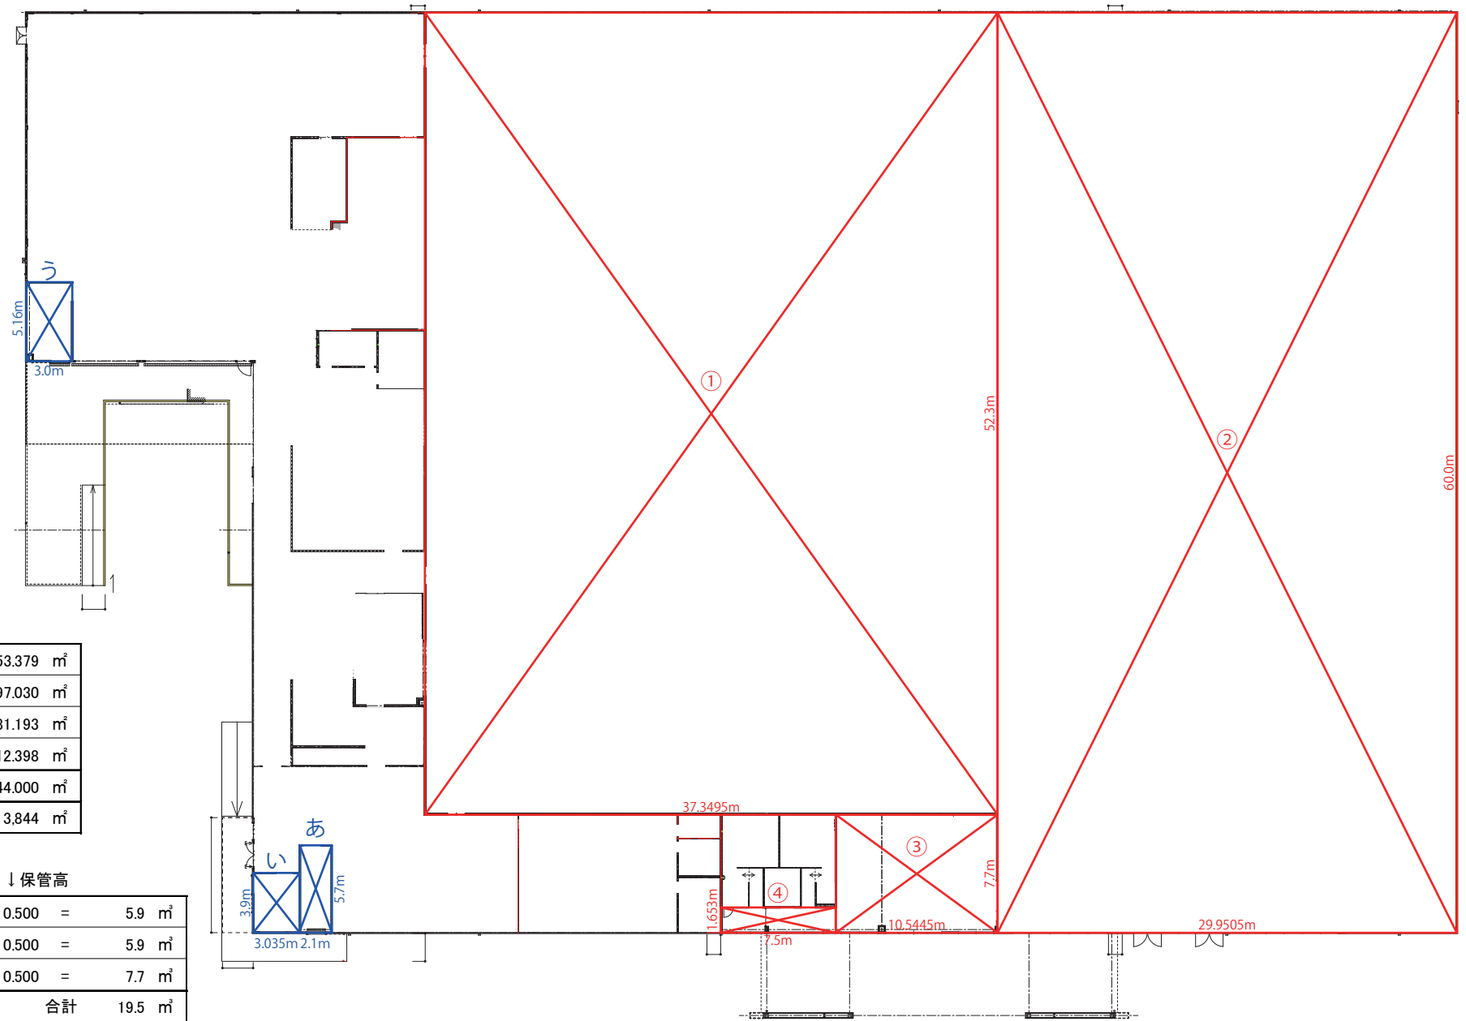

【店舗面積　求積表】

①	52.300	×	37.3495	=	1,953.379 ㎡
②	60.000	×	29.9505	=	1,797.030 ㎡
③	7.700	×	10.5445	=	81.193 ㎡
④	1.653	×	7.5000	=	12.398 ㎡
				合計	3,844.000 ㎡
				届出面積	3,844 ㎡


【廃棄物等保管施設　求積表】　　↓保管高

あ	5.700	×	2.100	×	0.500	=	5.9 ㎥
い	3.900	×	3.035	×	0.500	=	5.9 ㎥
う	5.160	×	3.000	×	0.500	=	7.7 ㎥
						合計	19.5 ㎥
						届出容量	19.5 ㎥


平面図

添付図５


東立面図

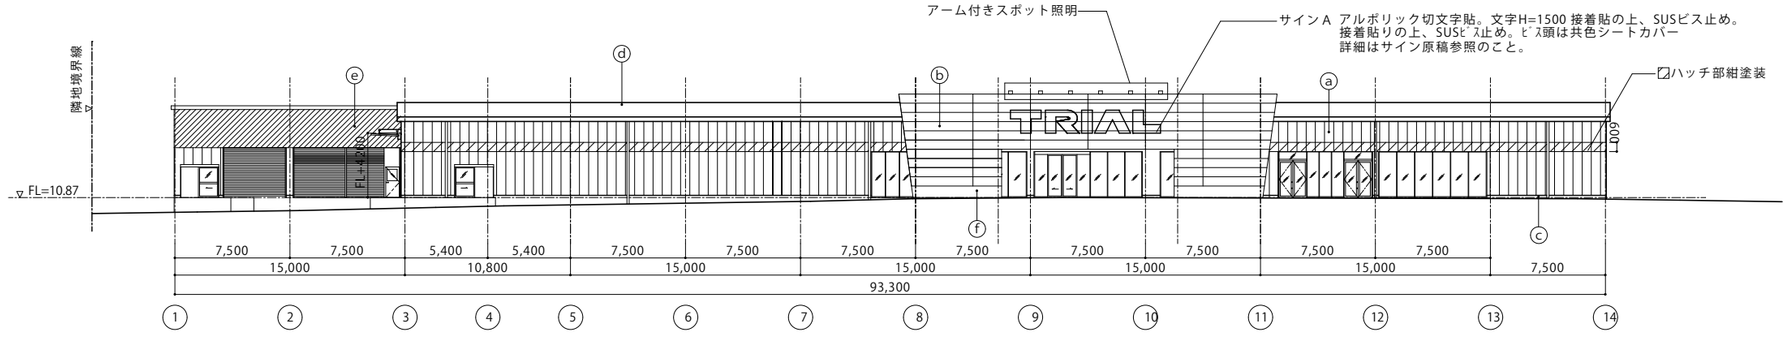


北立面図

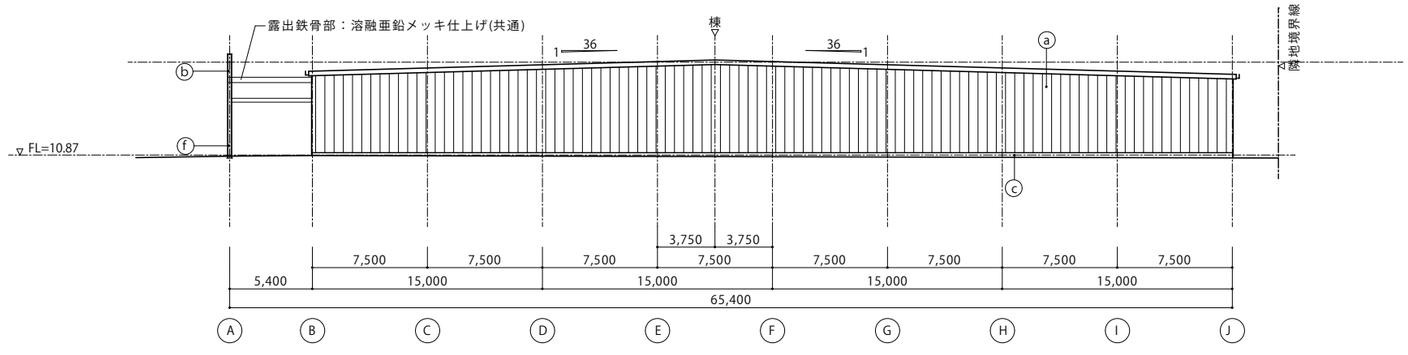

西立面図

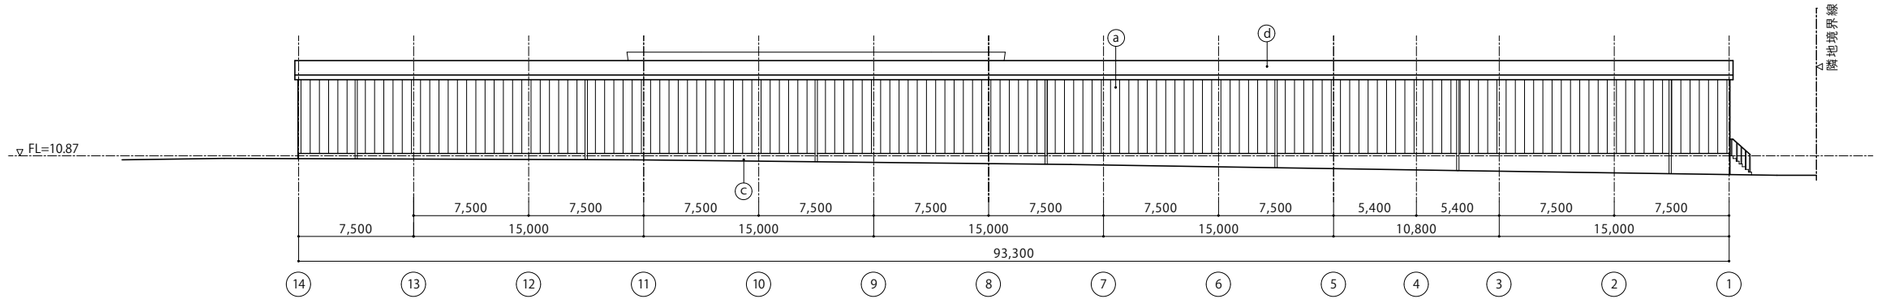

南立面図

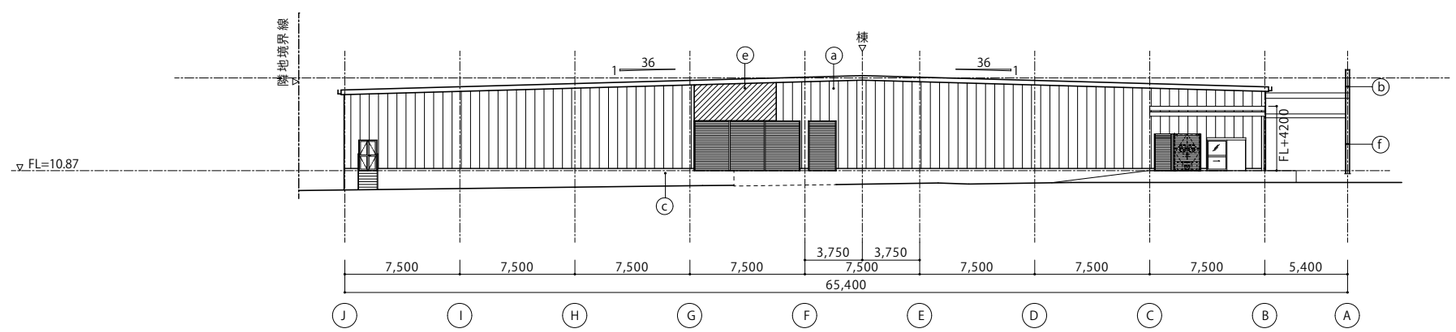

立面図

添付図６