


都計諮問第7号
 行方市における廃棄物処理施設の敷地の位置に関する
 都市計画上の支障の有無について（建築基準法第51条）

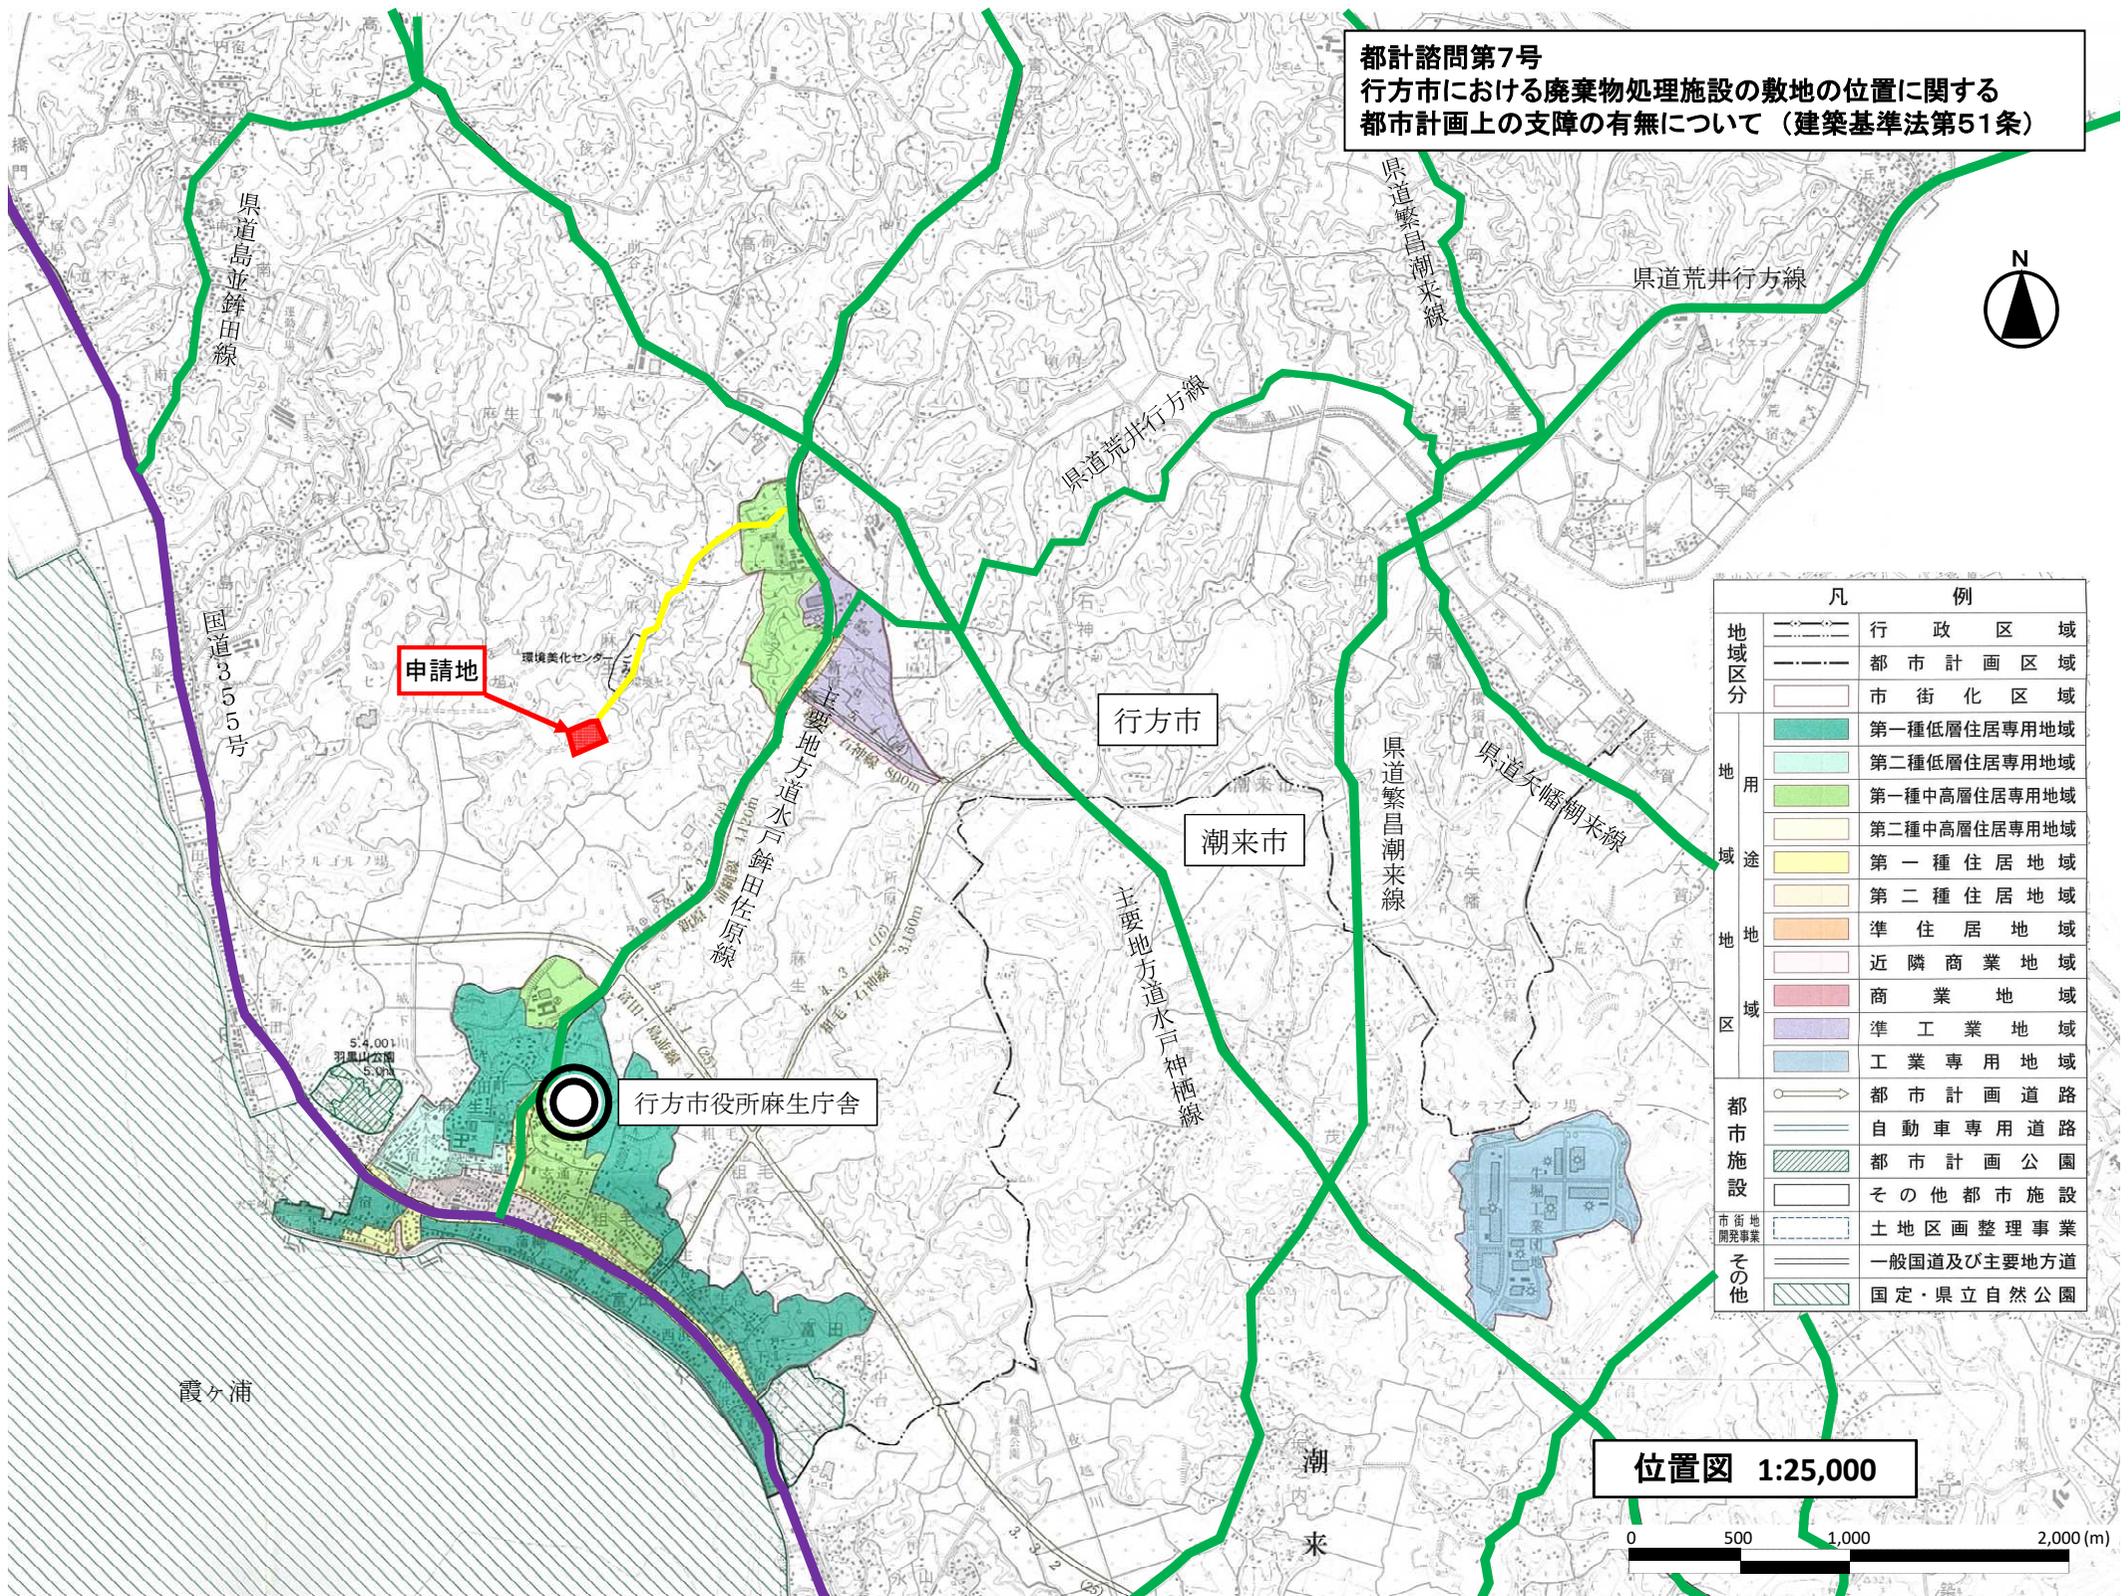

| 凡 例 | |
|---------|--------------|
| 地域区分 | 行政区 |
| | 都市計画区 |
| | 市街化区 |
| 地 用 域 途 | 第一種低層住居専用地域 |
| | 第二種低層住居専用地域 |
| | 第一種中高層住居専用地域 |
| | 第二種中高層住居専用地域 |
| | 第一種住居地域 |
| | 第二種住居地域 |
| | 準住居地域 |
| | 近隣商業地域 |
| | 商業地域 |
| | 準工業地域 |
| 都 市 施 設 | 都市計画道路 |
| | 自動車専用道路 |
| | 都市計画公園 |
| | その他都市施設 |
| 市街地開発事業 | 土地区画整理事業 |
| その他 | 一般国道及び主要地方道 |
| | 国定・県立自然公園 |

位置図 1:25,000

