


都計諮問 第1号
 笠間市における廃棄物処理施設の敷地の位置に関する
 都市計画上の支障の有無について（建築基準法第51条）

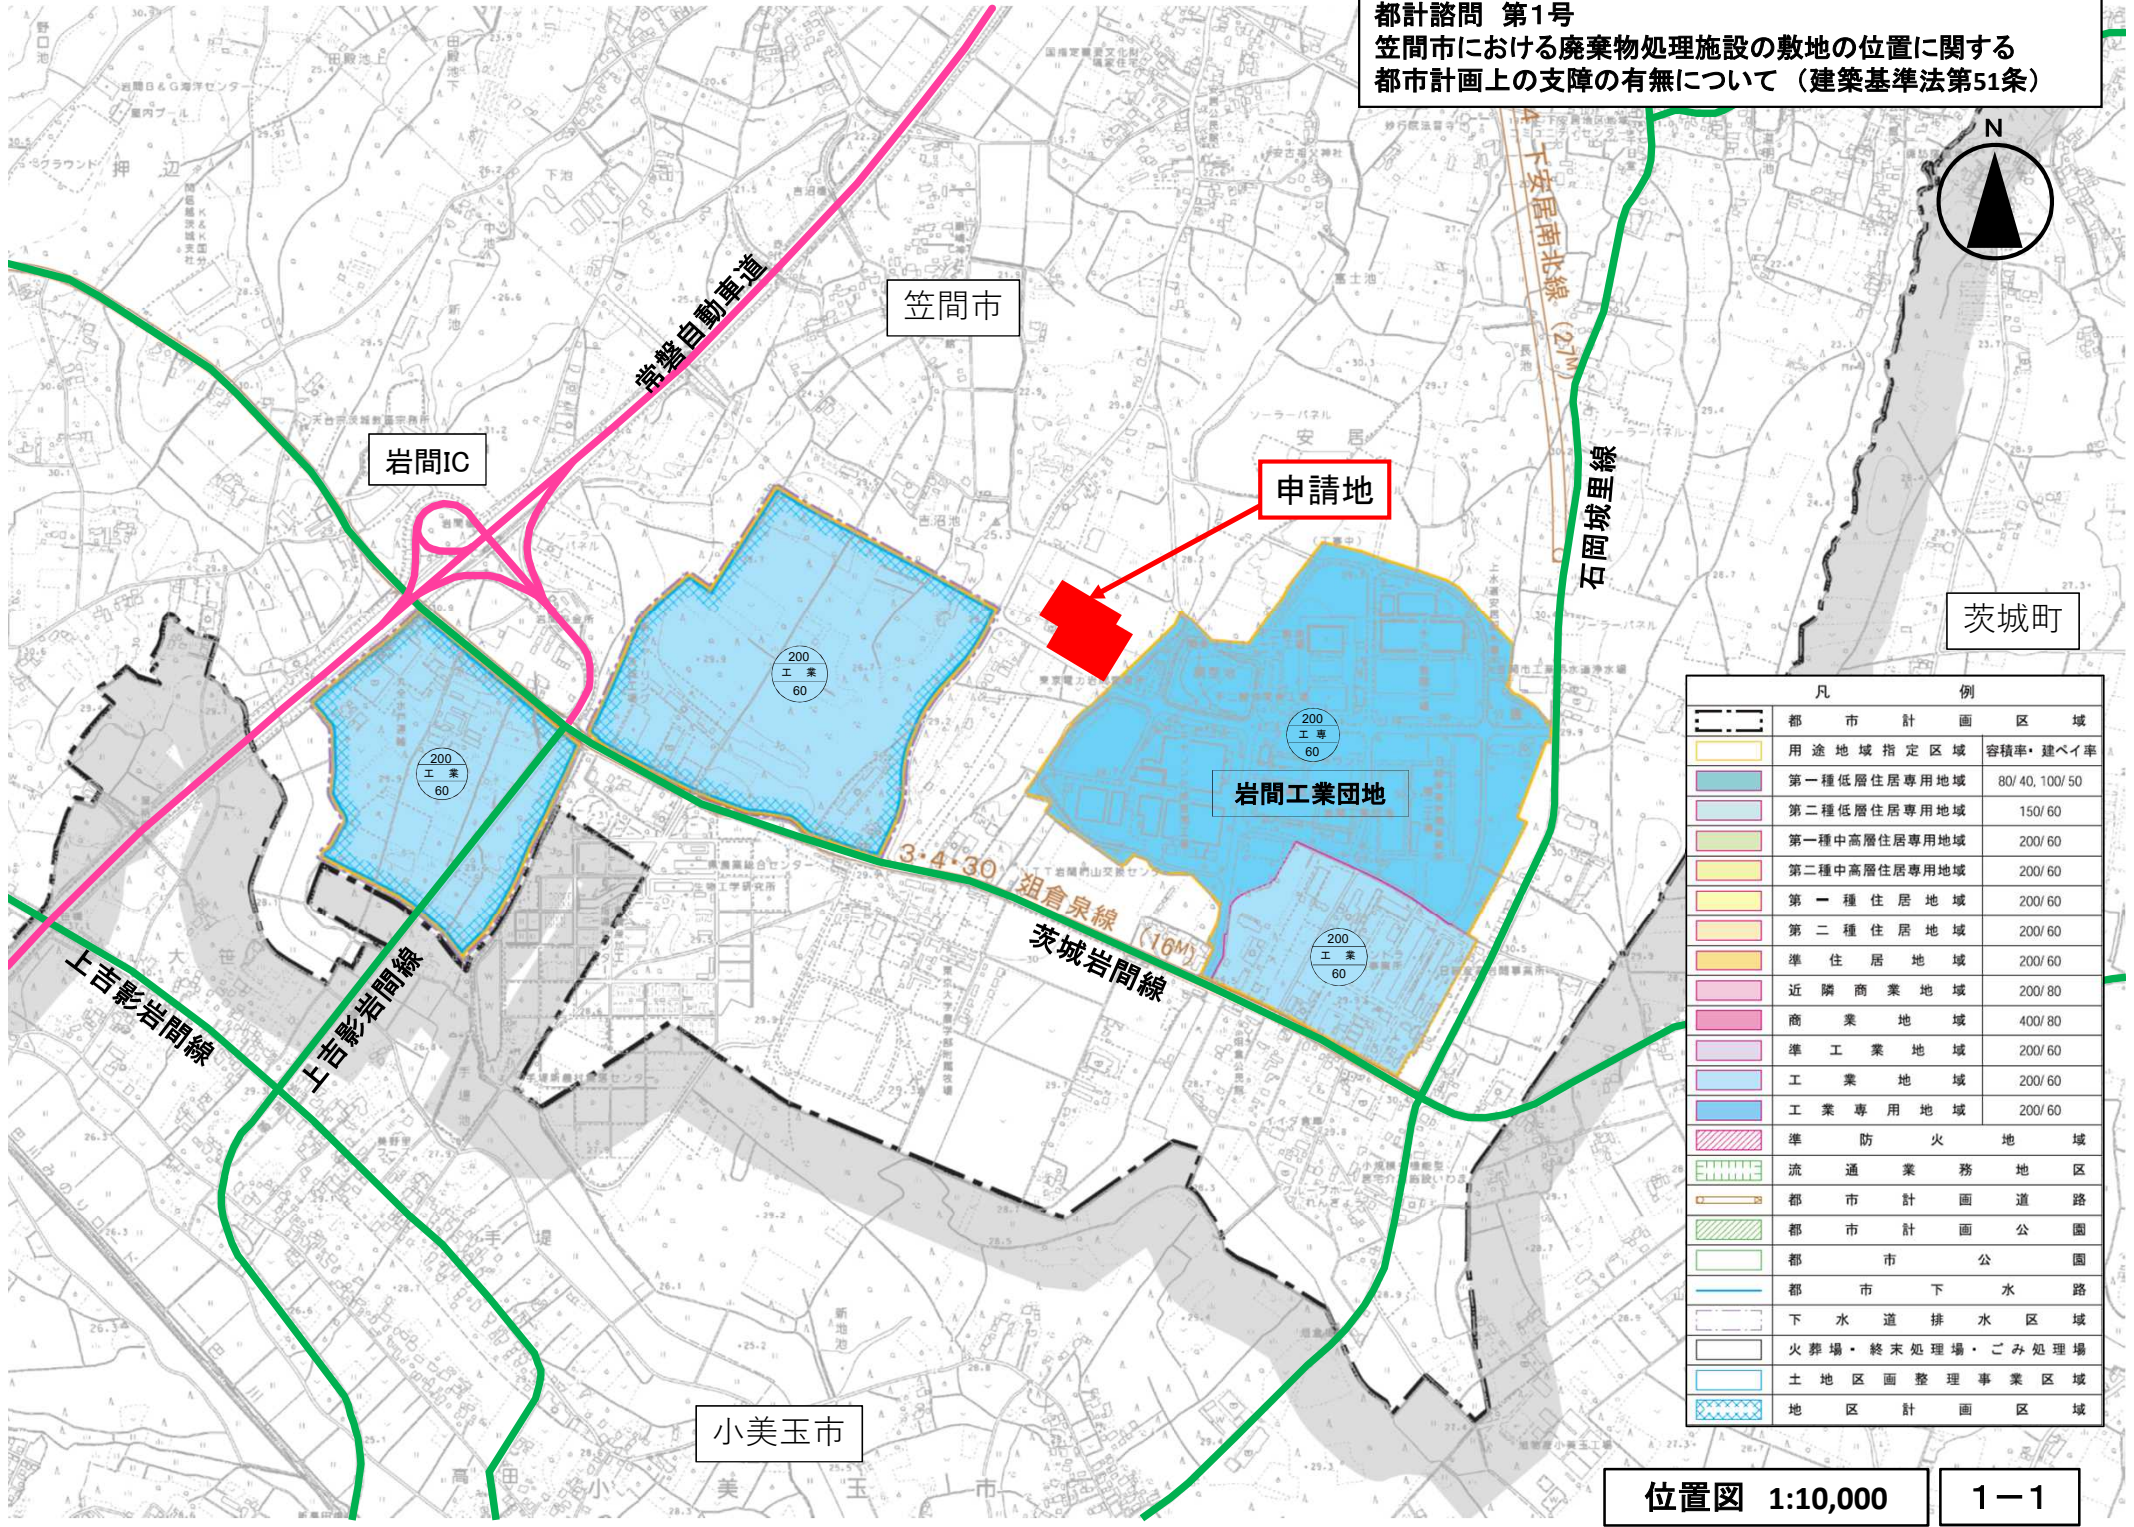


凡 例	
	都 市 計 画 区 域
	用 途 地 域 指 定 区 域 容積率・建ぺい率
	第一種低層住居専用地域 80/40, 100/50
	第二種低層住居専用地域 150/60
	第一種中高層住居専用地域 200/60
	第二種中高層住居専用地域 200/60
	第一種住居地域 200/60
	第二種住居地域 200/60
	準住居地域 200/60
	近隣商業地域 200/80
	商業地域 400/80
	準工業地域 200/60
	工業地域 200/60
	工業専用地域 200/60
	準 防 火 地 域
	流 通 業 務 地 域
	都 市 計 画 道 路
	都 市 計 画 公 園
	都 市 公 園
	都 市 下 水 路
	下 水 道 排 水 区 域
	火葬場・終末処理場・ごみ処理場
	土地区画整理事業区域
	地 区 計 画 区 域

位置図 1:10,000

1-1

都計諮問 第1号
 笠間市における廃棄物処理施設の敷地の位置に関する
 都市計画上の支障の有無について（建築基準法第51条）

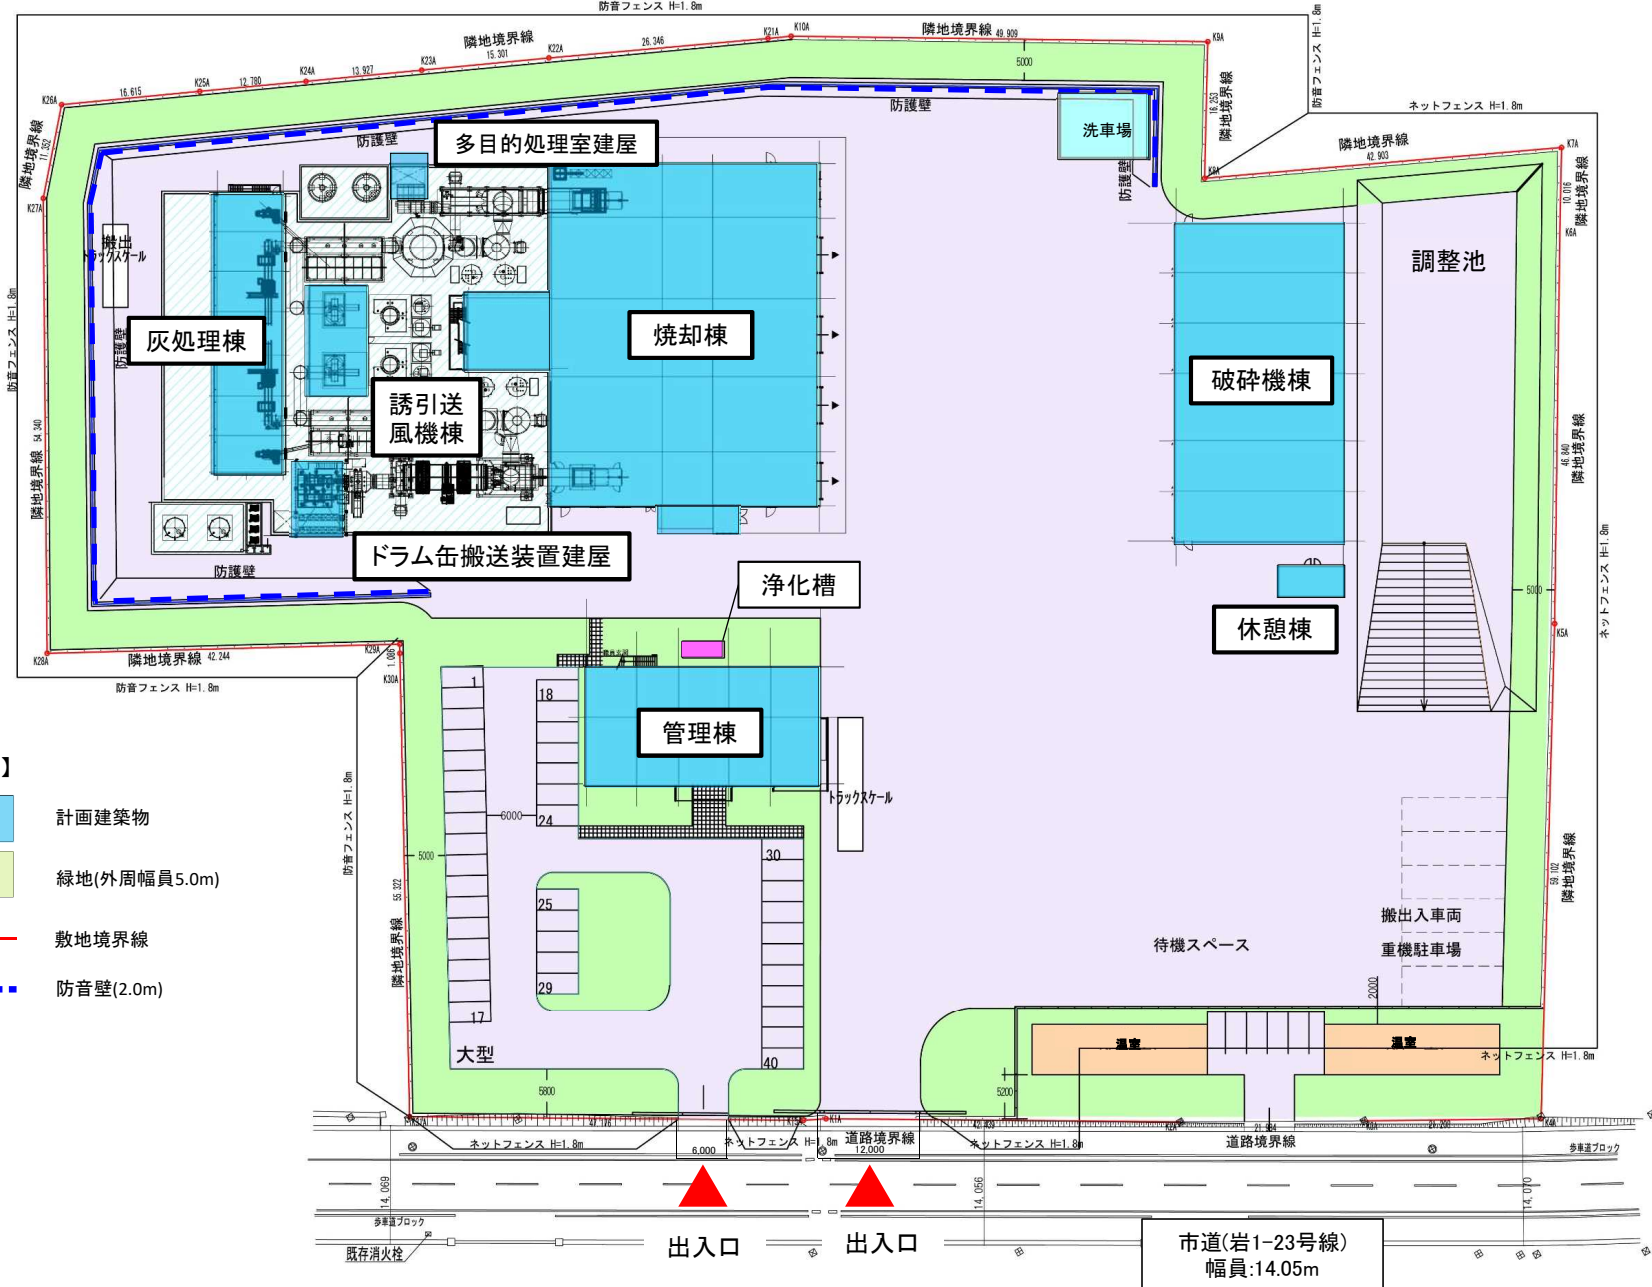

- 【凡例】
- 計画建築物
 - 緑地(外周幅員5.0m)
 - 敷地境界線
 - 防音壁(2.0m)