

都計諮問第2号
古河市における産業廃棄物処理施設の敷地の位置に関する
都市計画上の支障の有無について（建築基準法第51条）




申請地

2-1

位置図 1:30,000

都計諮問第2号
 古河市における産業廃棄物処理施設の敷地の位置に関する
 都市計画上の支障の有無について（建築基準法第51条）

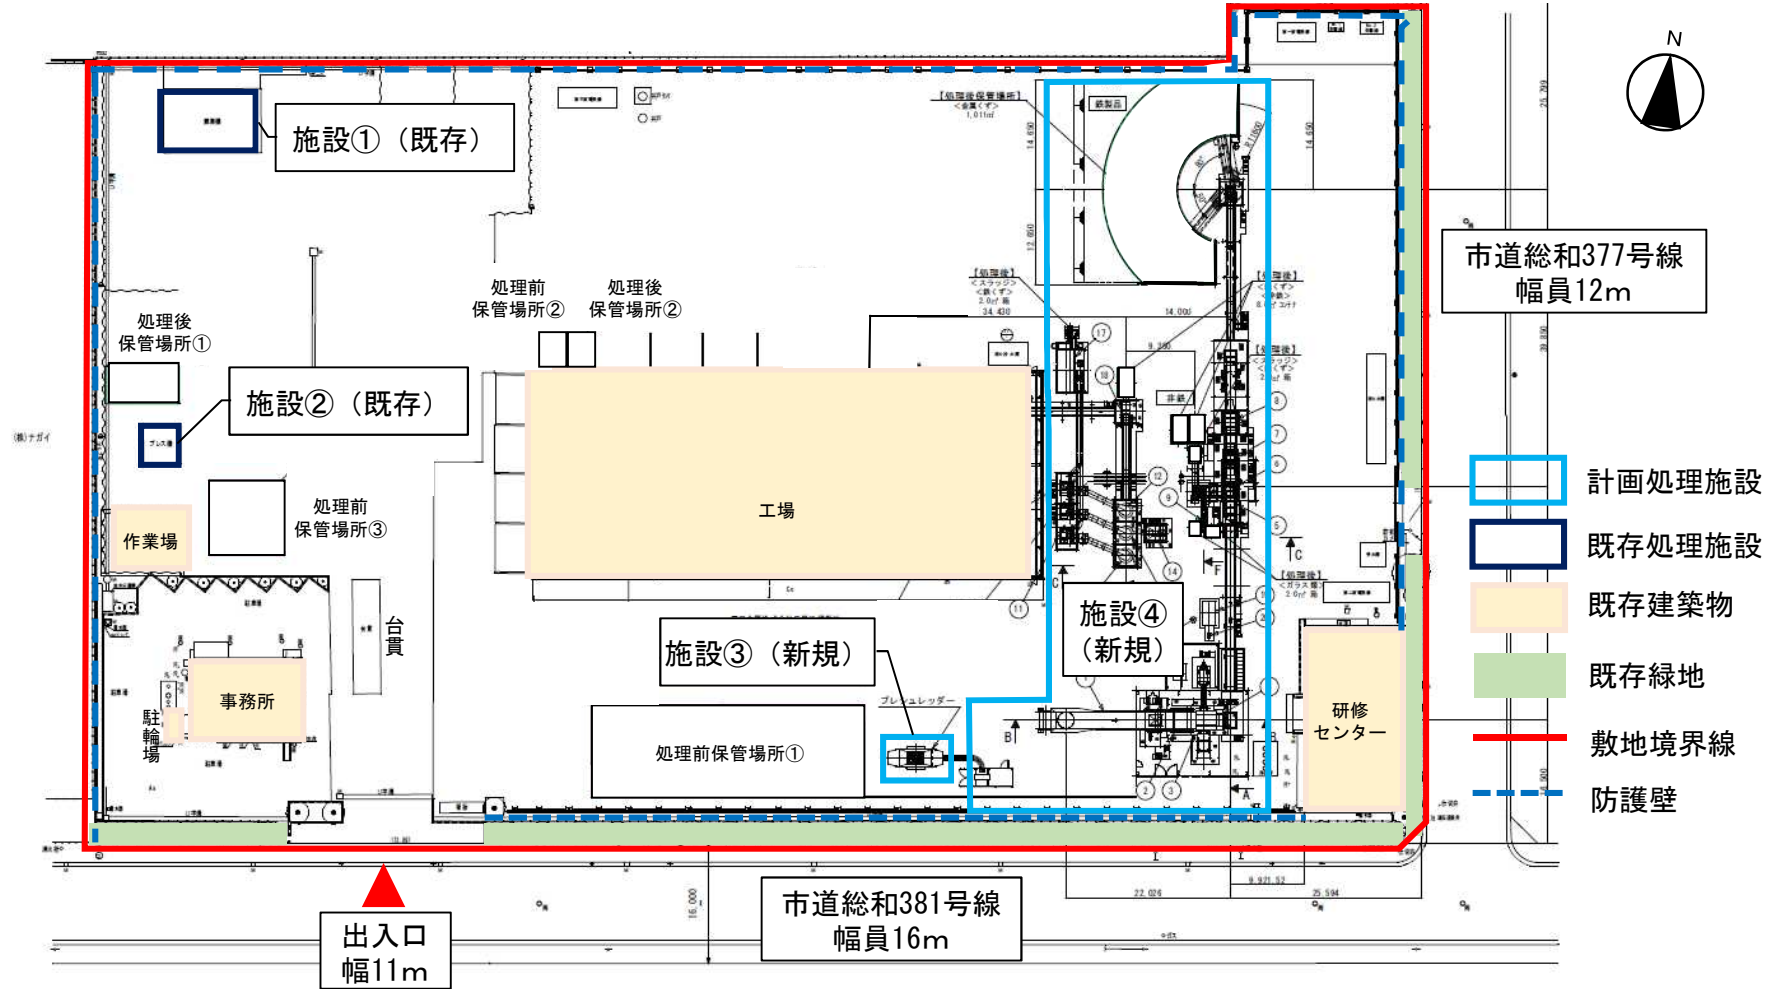

市道総和377号線
幅員12m

- 計画処理施設
- 既存処理施設
- 既存建築物
- 既存緑地
- 敷地境界線
- 防護壁

出入口
幅11m

市道総和381号線
幅員16m

2-2

土地利用計画図 1:1,000