




茨城県立こども病院手術室1号室 パッケージ型空調機更新工事

図 面 リ ス ト		
図 番	図 面 名 称	縮 尺
M-01	配置図	1:500
M-02	2階平面図	1:200
M-03	機械設備 詳細図	1:50
E-01	電気設備 詳細図	1:50


令和5年度
茨城県病院局経営管理課

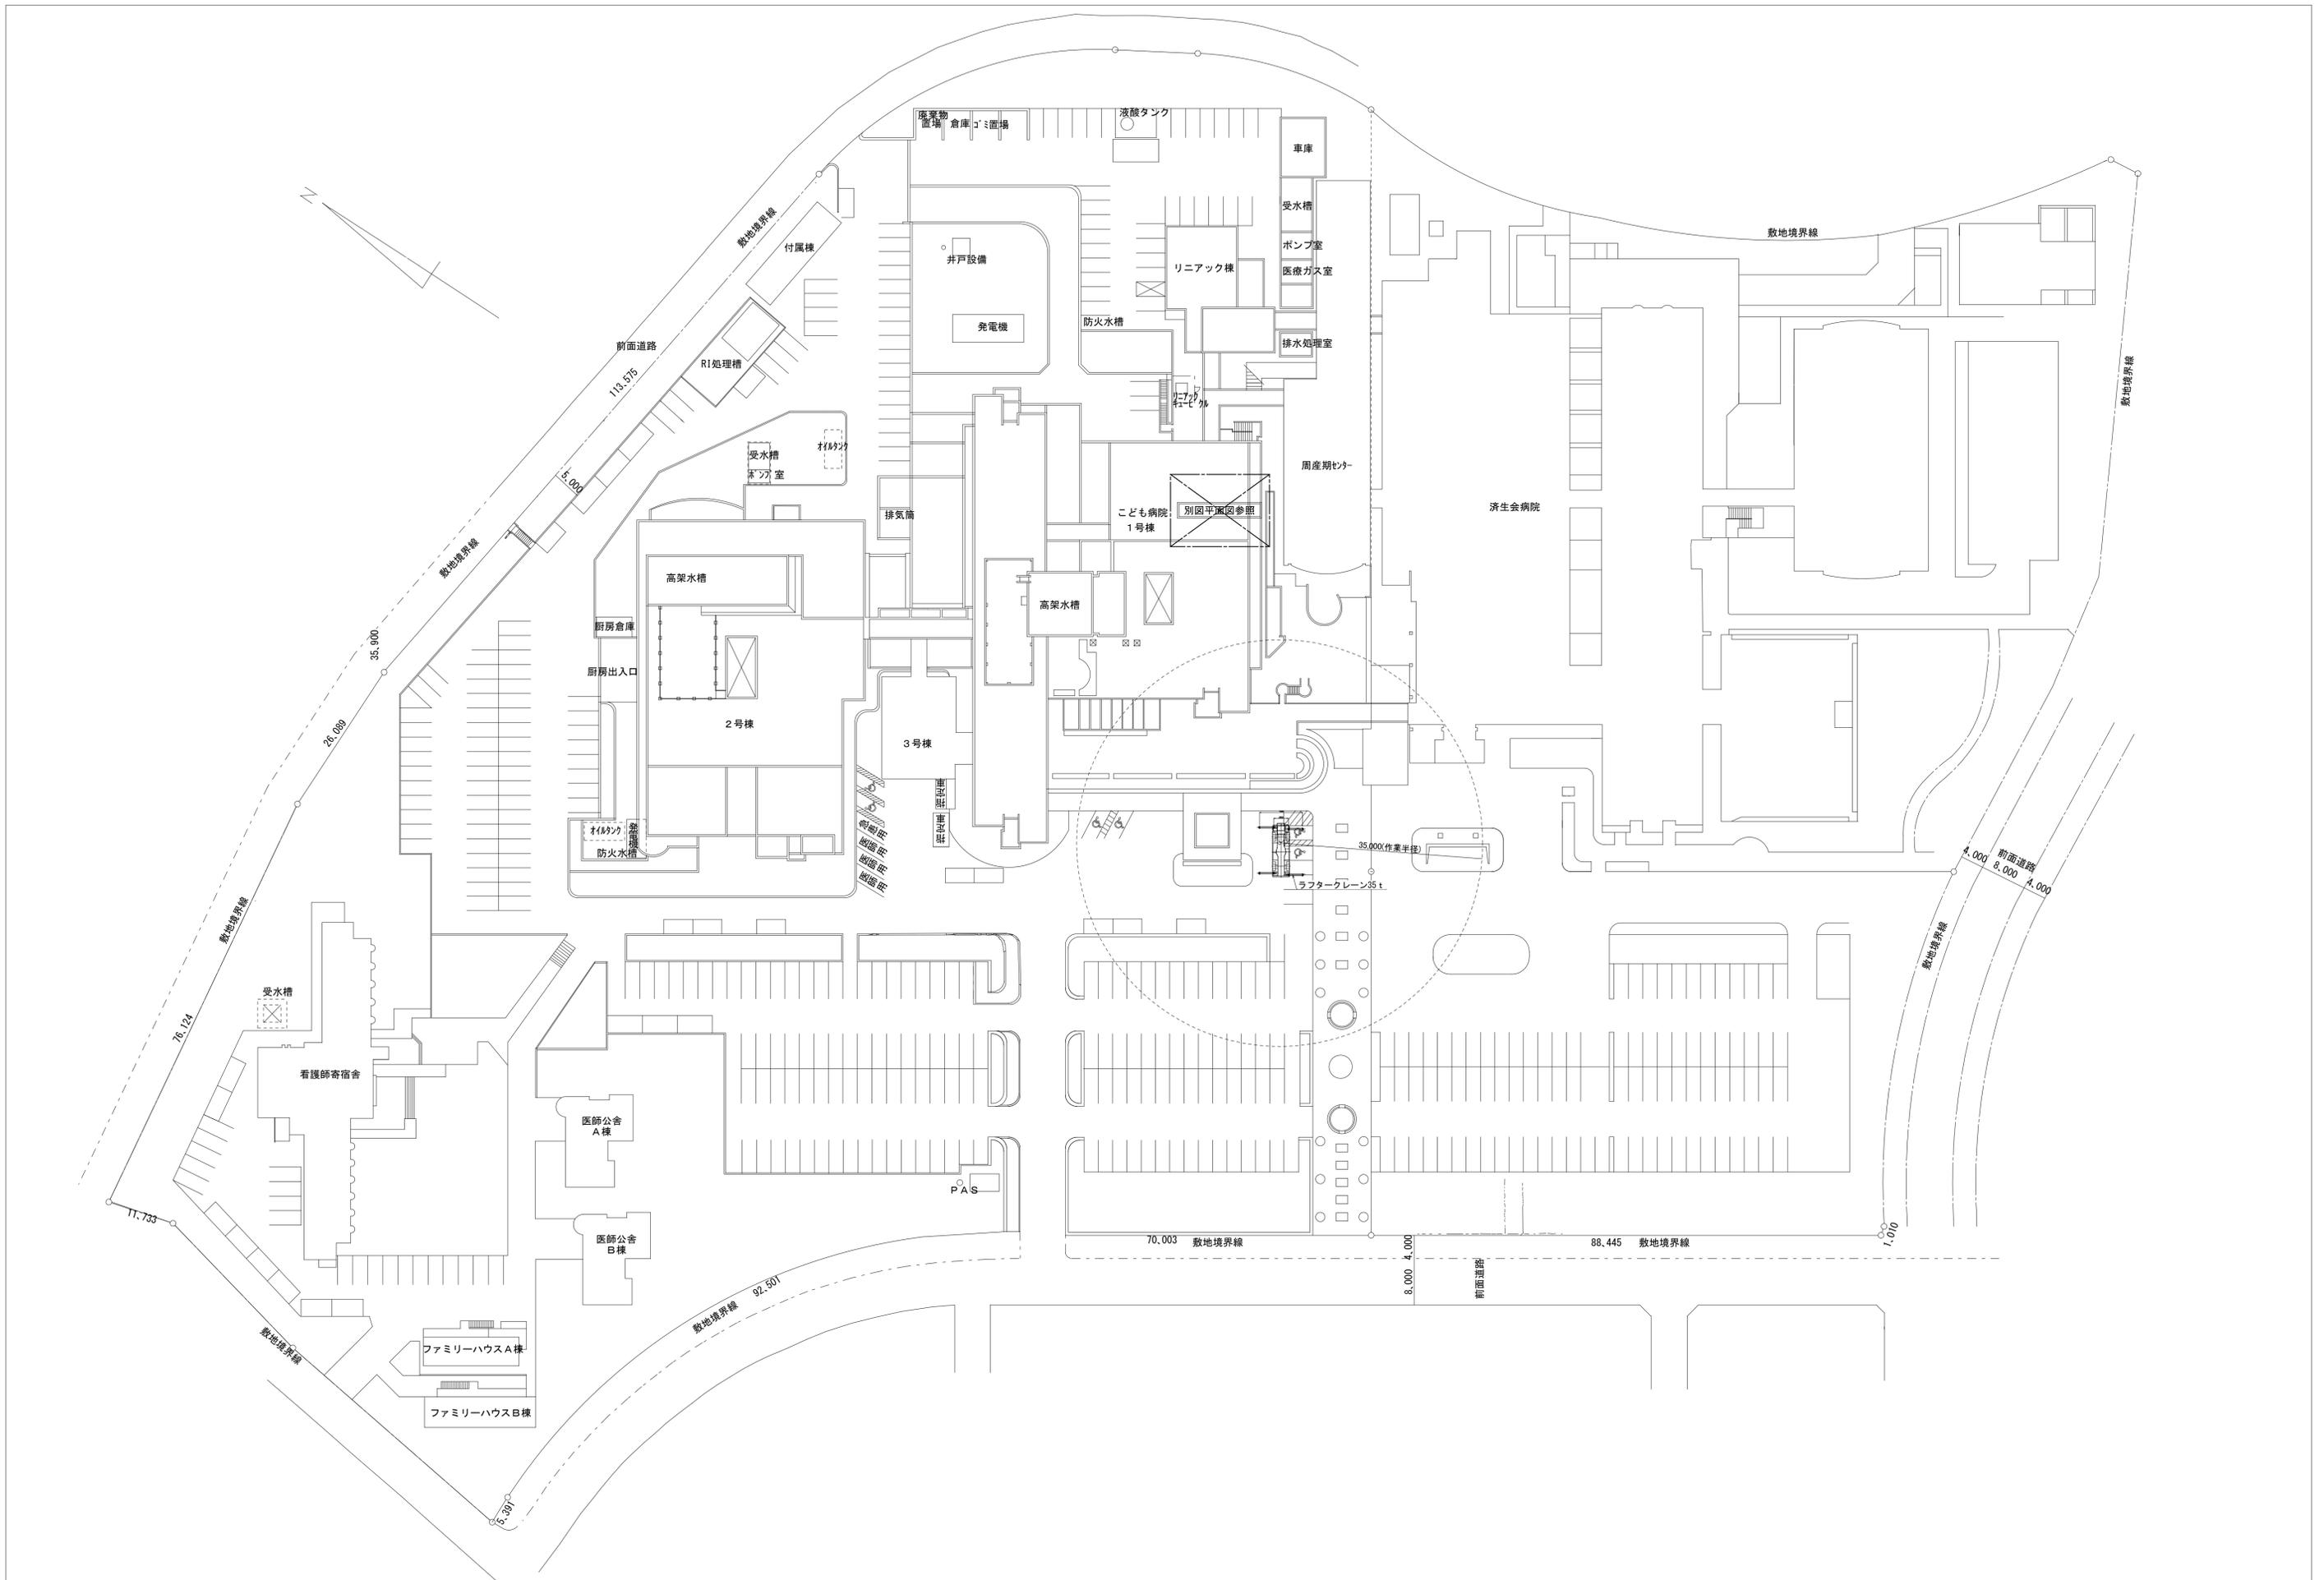

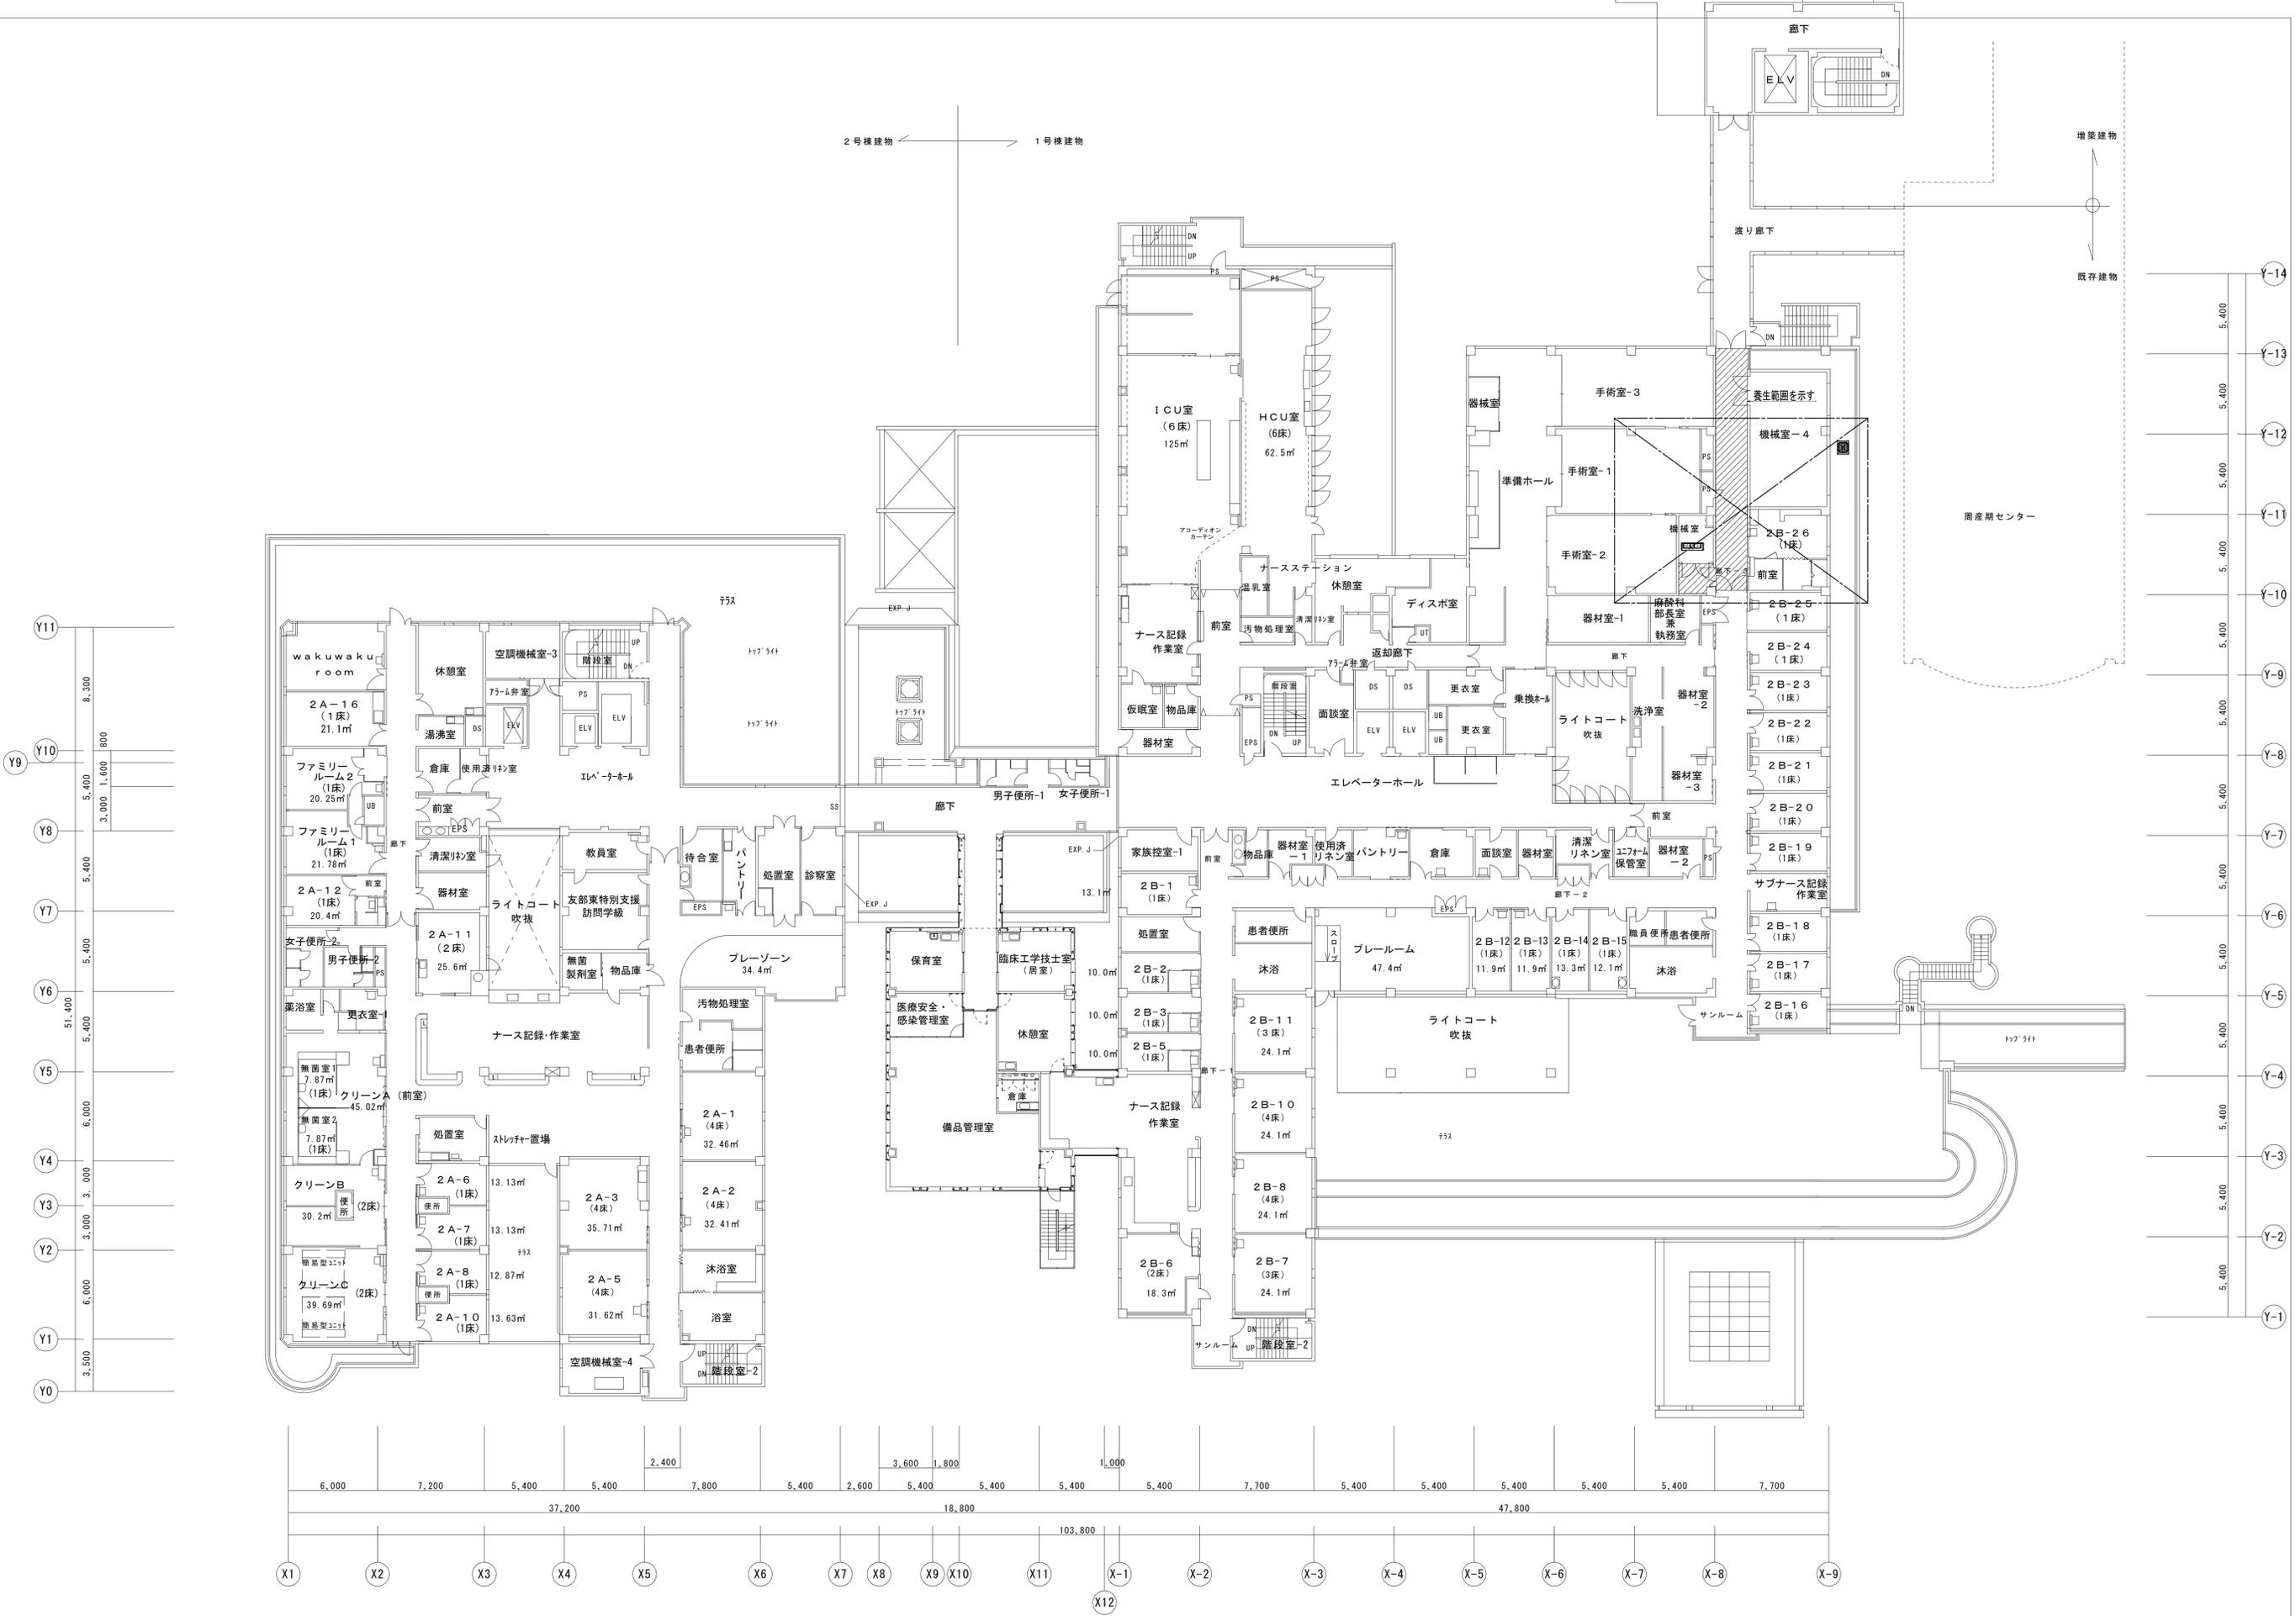


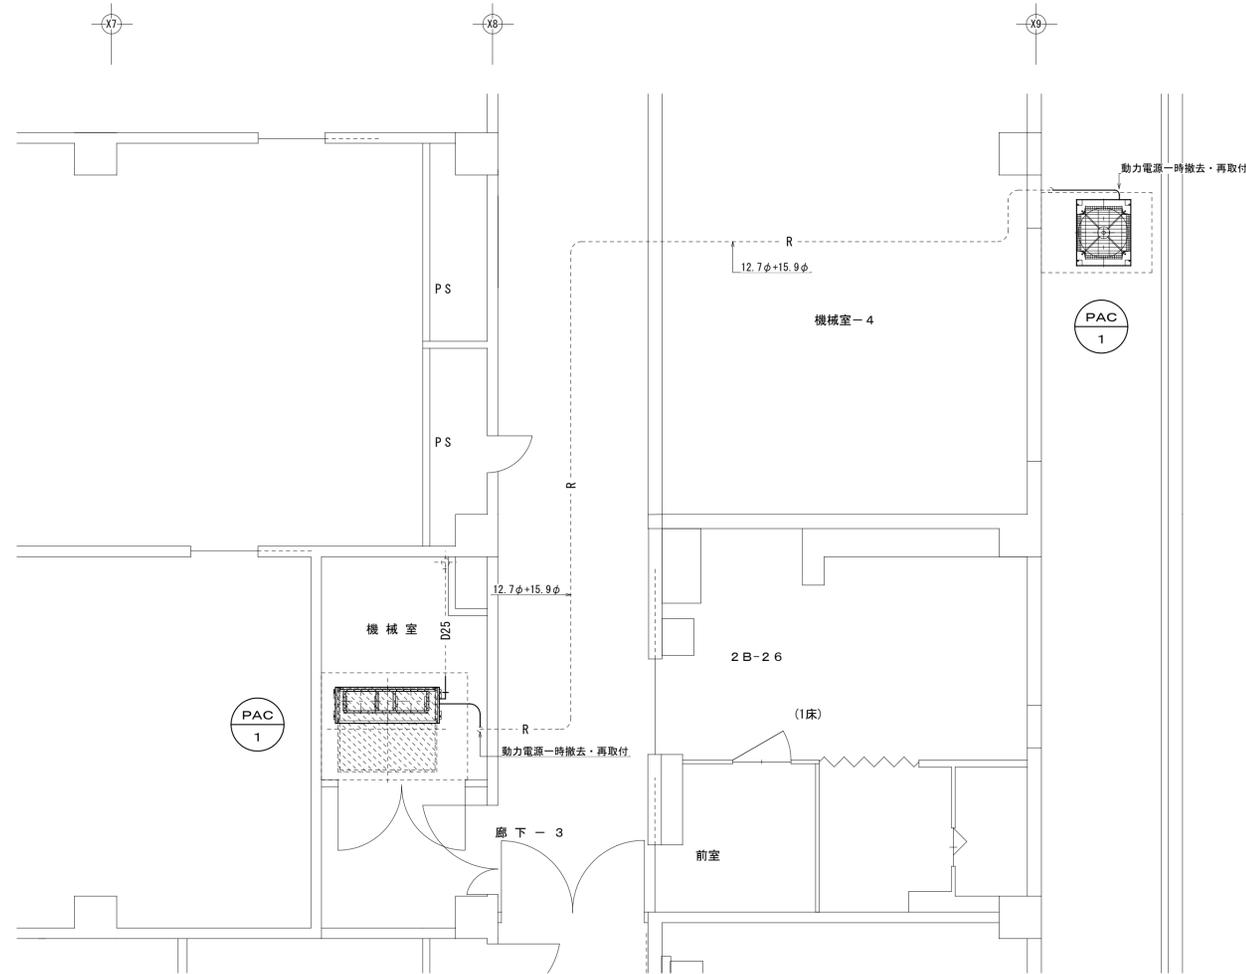

※実線部分を工事対象とし、破線部分は既存設備を示す。
機械室平面詳細図 1 : 50

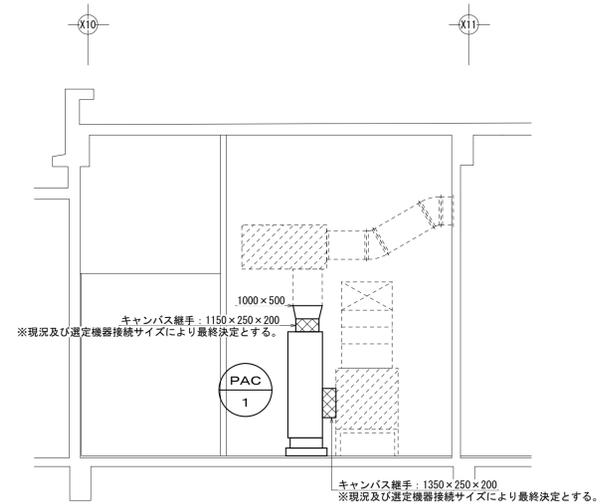

※実線部分を工事対象とし、破線部分は既存設備を示す。
機械室断面詳細図1 1 : 50

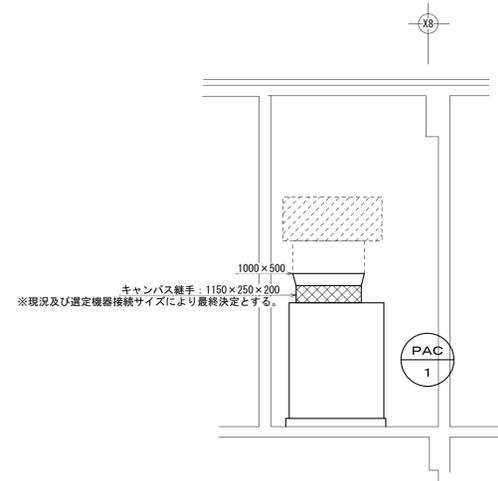

※実線部分を工事対象とし、破線部分は既存設備を示す。
機械室断面詳細図2 1 : 50


空調設備機器表(改修)

記号	機器名称	仕様	電気容量		台数	設置場所		備考 (参考型式)
			φ - V	kW		階	室名	
PAC-1	パッケージ型空調機	型式 : 空冷・冷専・恒温恒湿パッケージエアコン・床置ダクト型 冷房能力 : 23.6kW 暖房能力 : 8.0kW (電気ヒーター) 風量 : 5700CMH 機外静圧 : 85Pa 冷媒管サイズ : φ12.7 (液管) / φ15.9 (ガス管) 付属品等 : 電気ヒーター8.0kW、屋内機防振架台、屋外機防振架台、他付属品一式共 ※背面吸込 ※ファンモーターブリー変更 ※公共建築工事標準仕様改装 (屋内・屋外機)	3-200	8.0 (ヒ-タ)	1	2RF	設備スペース	SRMP262B 本体寸法 : 930×765×1.680H 本体質量 : 155kg 本体寸法 : 1,470×510×1.750H 本体質量 : 309kg コンクリート基礎 : 再利用
						計 1		

空調設備機器表(撤去)

記号	機器名称	仕様	電気容量		台数	設置場所		備考
			φ - V	kW		階	室名	
PAC-1	パッケージ型空調機	型式 : 空冷・冷専・恒温恒湿・中温用パッケージエアコン・床置ダクト型 冷房能力 : 23.6kW 暖房能力 : 7.5kW (電気ヒーター) 風量 : 4800CMH 機外静圧 : 150Pa 冷媒管サイズ : φ15.9 (液管) / φ22.2 (ガス管) 付属品等 : 電気ヒーター7.5kW、屋内機木台、防振ゴム、防振パッド、他付属品一式共	3-200	7.5 (ヒ-タ)	1	2RF	設備スペース	PVT-J250G 本体寸法 : 990×910×1350H 本体質量 : 300kg 本体寸法 : 1,402×485×1.650H 本体質量 : 100kg コンクリート基礎 : 再利用
						計 1		

※本工事で撤去する部材にアスベスト含有の疑いがあるため、アスベスト撤去処分費を本工事に見込む事。

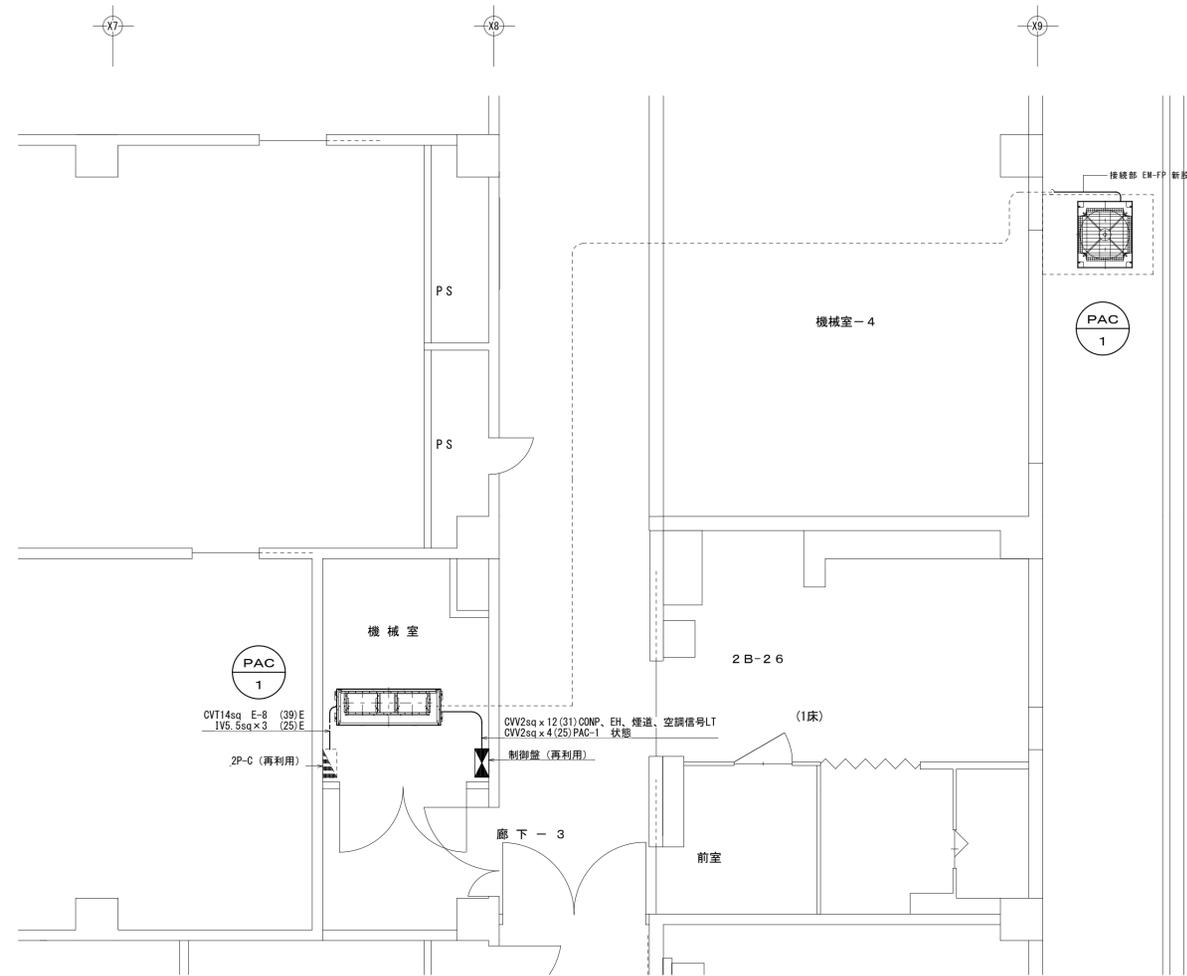

※実線部分を工事対象とし、破線部分は既存設備を示す。
 機械室平面詳細図 1:50