


# 茨城港常陸那珂港区計画平面図 Plan for Hitachinaka District, Ibaraki Port

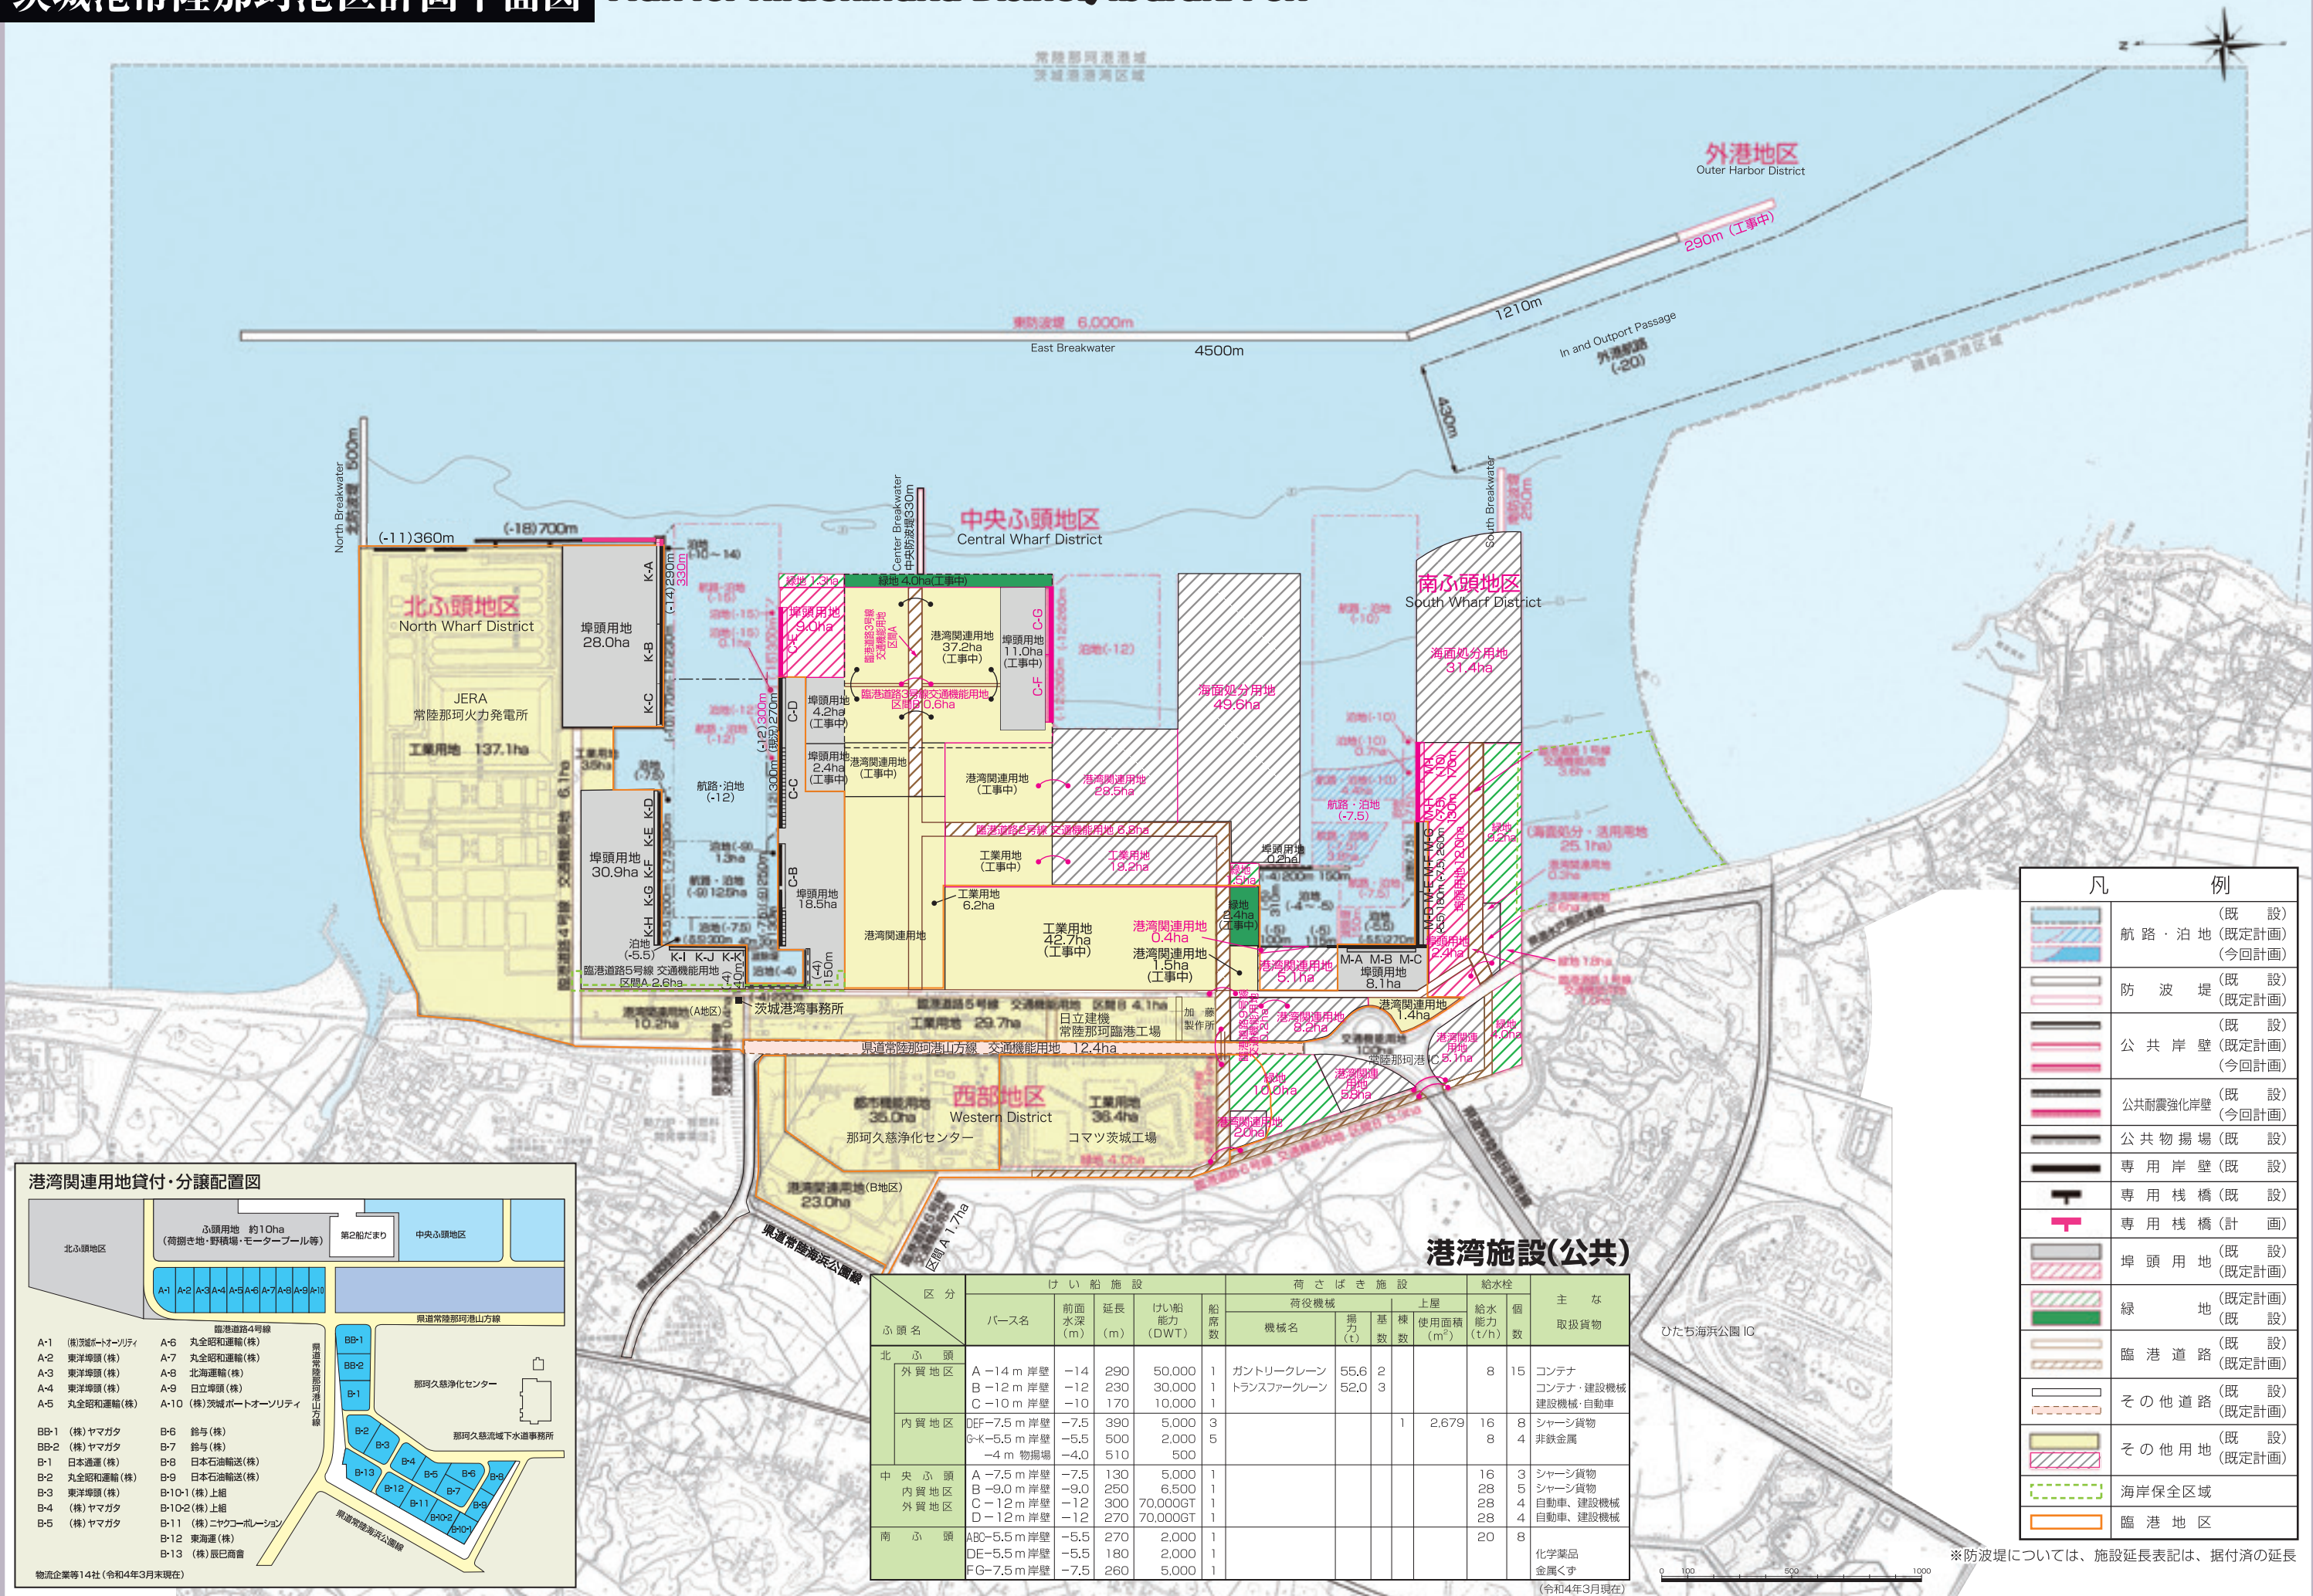

### 港湾関連用地貸付・分譲配置図

北ふ頭地区		ふ頭用地 約10ha (荷役き地・野積場・モータープール等)		第2船だまり		中央ふ頭地区	
A-1 A-2 A-3 A-4 A-5		A-6 A-7 A-8 A-9 A-10		B-1 B-2 B-3 B-4 B-5		B-6 B-7 B-8 B-9 B-10 B-11 B-12 B-13	
A-1 (株)茨城ポートオーソリティ	A-2 東洋埠頭(株)	A-3 東洋埠頭(株)	A-4 東洋埠頭(株)	A-5 丸全昭和運輸(株)	A-6 丸全昭和運輸(株)	A-7 丸全昭和運輸(株)	A-8 北海運輸(株)

物流企業等14社(令和4年3月末現在)

### 港湾施設(公共)

区分	ふ頭名	バース名	けい船施設				荷さばき施設			給水栓	主な取扱貨物		
			前面水深(m)	延長(m)	けい船能力(DWT)	船席数	機械名	揚力(t)	基棟数			使用面積(m <sup>2</sup> )	
北ふ頭	外貿地区	A-14m岸壁	-14	290	50,000	1	ガントリークレーン	55.6	2	8	15	コンテナ	
		B-12m岸壁	-12	230	30,000	1	トランスファークレーン	52.0	3	8	4	コンテナ・建設機械	
		C-10m岸壁	-10	170	10,000	1						建設機械・自動車	
内貿地区	DEF	-7.5m岸壁	-7.5	390	5,000	3			1	2,679	16	8	シャーン貨物
		G-K-5.5m岸壁	-5.5	500	2,000	5					8	4	非鉄金属
		-4m物揚場	-4.0	510	500								
中央ふ頭	内貿地区	A-7.5m岸壁	-7.5	130	5,000	1					16	3	シャーン貨物
		B-9.0m岸壁	-9.0	250	6,500	1					28	5	シャーン貨物
		C-12m岸壁	-12	300	70,000GT	1					28	4	自動車・建設機械
		D-12m岸壁	-12	270	70,000GT	1					28	4	自動車・建設機械
南ふ頭	ABC	-5.5m岸壁	-5.5	270	2,000	1					20	8	化学薬品
		DE-5.5m岸壁	-5.5	180	2,000	1							金属くず
		FG-7.5m岸壁	-7.5	260	5,000	1							

### 凡例

	航路・泊地(既定計画)
	防波堤(既定計画)
	公共岸壁(既定計画)
	公共耐震強化岸壁(既定計画)
	公共物揚場(既定計画)
	専用岸壁(既定計画)
	専用棧橋(既定計画)
	埠頭用地(既定計画)
	緑地(既定計画)
	臨港道路(既定計画)
	その他道路(既定計画)
	その他用地(既定計画)
	海岸保全区域
	臨港地区

※防波堤については、施設延長表記は、掘付済の延長