




古河市告示第 93 号

都市計画法（昭和 43 年法律第 100 号）第 21 条第 2 項の規定において準用する同法第 19 条第 1 項の規定により、都市計画を変更したので、同法第 21 条第 2 項の規定において準用する同法第 20 条第 1 項の規定に基づき告示し、同条第 2 項の規定に基づき、当該都市計画の図書を次の場所において縦覧に供する。

令和 8 年 3 月 23 日

古河市長 針 谷

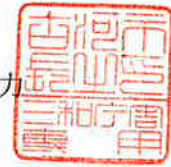

記

1 都市計画の種類

古河都市計画 道路

2 都市計画を変更する土地の区域

(1) 3・4・1号 新町長谷線

ア 削除する部分

古河市 横山町三丁目、宮前町、西町、大手町、錦町、中央町二丁目、中央町三丁目、桜町、長谷町の各一部

(2) 3・4・3号 昭和町野木原線

ア 変更する部分

古河市 東本町一丁目、東一丁目、東二丁目、雷電町、平和町、北町、常盤町、静町、三杉町二丁目の各一部

(3) 3・4・6号 横山町三杉線

ア 変更する部分

古河市 東二丁目、雷電町、緑町、三杉町一丁目、横山町二丁目の各一部

イ 削除する部分

古河市 宮前町、横山町三丁目、横山町二丁目の各一部

(4) 3・3・9号 本町上辺見線

ア 変更する部分

古河市 本町三丁目、幸町、本町四丁目、古河、南町、下山町、上辺見の各一部

イ 削除する部分

古河市 桜町、長谷町、中央町三丁目の各一部

- (5) 3・5・18号 上辺見下大野線
 - ア 削除する部分
 - 古河市 下大野の一部
- (6) 3・5・21号 上辺見線
 - ア 変更する部分
 - 古河市 上辺見の一部
 - イ 削除する部分
 - 古河市 女沼、上辺見の各一部
- (7) 3・5・29号 上和田諸川線
 - ア 変更する部分
 - 古河市 駒込、上和田、諸川の各一部
 - イ 削除する部分
 - 古河市 諸川、仁連の各一部
- (8) 3・4・30号 諸川北部線
 - ア 削除する部分
 - 古河市 諸川、五部の各一部
- (9) 3・4・31号 東諸川松原線
 - ア 削除する部分
 - 古河市 東諸川、諸川の各一部
- (10) 3・4・32号 諸川南部線
 - ア 削除する部分
 - 古河市 仁連、東諸川、諸川の各一部

3 縦覧場所

古河市都市建設部都市計画課

古河都市計画道路の変更（古河市決定）

1. 都市計画道路中3・4・6号新町三杉線を3・4・6号横山町三杉線に、3・3・9号桜町上辺見線を3・3・9号本町上辺見線に、3・5・21号下辺見上辺見線を3・5・21号上辺見線に、3・4・29号上和田仁連線を3・5・29号上和田諸川線に名称を改め、3・4・3号昭和町野木原線ほか5路線を次のように変更する。
2. 都市計画道路中3・4・1号新町長谷線、3・4・30号諸川北部線、3・4・31号東諸川松原線、3・4・32号諸川南部線の4路線を廃止する。

種別	名称		位置			区域		構造				備考
	番号	路線名	起点	終点	主な経過地	延長	構造形式	車線の数	幅員	地表式の区間における鉄道等との交差の構造		
幹線街路	3・4・3	昭和町野木原線	古河市 古河字 鹿養道南	古河市 三杉町二丁目	古河市 雷電町	約2,600m	地表式	2	12m 15m 16m	幹線街路と 平面交差5箇所		
	3・4・6	横山町三杉線	古河市 横山町二丁目	古河市 三杉町一丁目	古河市 東二丁目	約1,870m	地表式	2	18m	JR東北本線と 立体交差 3・4・4中田野木線と 立体交差 幹線街路と 平面交差3箇所		
	3・3・9	本町上辺見線	古河市 本町三丁目	古河市 上辺見字 六軒下	古河市 古河字 鹿養道南	約1,940m	地表式	4	22m	JR東北本線と立体交差 3・4・4中田野木線と 立体交差 幹線街路と 平面交差4箇所		
	3・5・18	上辺見下大野線	古河市 上辺見字 鹿養大道中	古河市 下大野字 土蔵	古河市 下大野字 宮崎	約2,980m	地表式	2	12m	幹線街路と 平面交差2箇所		
	3・5・21	上辺見線	古河市 上辺見字 内手	古河市 上辺見字 内手	-	約370m	地表式	2	12m	幹線街路と 平面交差1箇所		
	3・5・29	上和田諸川線	古河市 駒込字 屋敷尻	古河市 諸川字 明神下	古河市 諸川字 上根前	約1,710m	地表式	2	12m	幹線街路と 平面交差2箇所		

「区域及び構造は計画図表示のとおり」

理由


古河市において、土地利用状況や社会経済情勢の変化を踏まえて実施した長期未着手路線の見直し結果を基に道路ネットワークを再編するため、本案のとおり計画を変更するものである。

古河市都市計画図

古河都市計画道路の変更 総括図 1/25,000




凡例		例	
行政区域・都市計画区域	市街化区域	高度利用地区	50 550
区域・地域	種別	防火地域	
第一種低層住居専用地域(一)	20	準防火地域	
第二種低層住居専用地域(二)	30	土地区画整理事業(事業中)	
第一種中高層住居専用地域(一)	60	土地区画整理事業(計画)	
第二種中高層住居専用地域(二)	60	市街地再開発事業	
第一種住居地域(一)	60	地区計画区域	
第二種住居地域(二)	60	都市計画公園・都市公園	
準住居地域(準住)	60	その他の公園	
近隣商業地域(近商)	80	都市計画道路	
商業地域(商業)	80	都市計画河川	
準工業地域(準工)	60	都市高速鉄道	
工業地域(工業)	60	その他の都市計画施設	
工業専用地域(工業)	60		

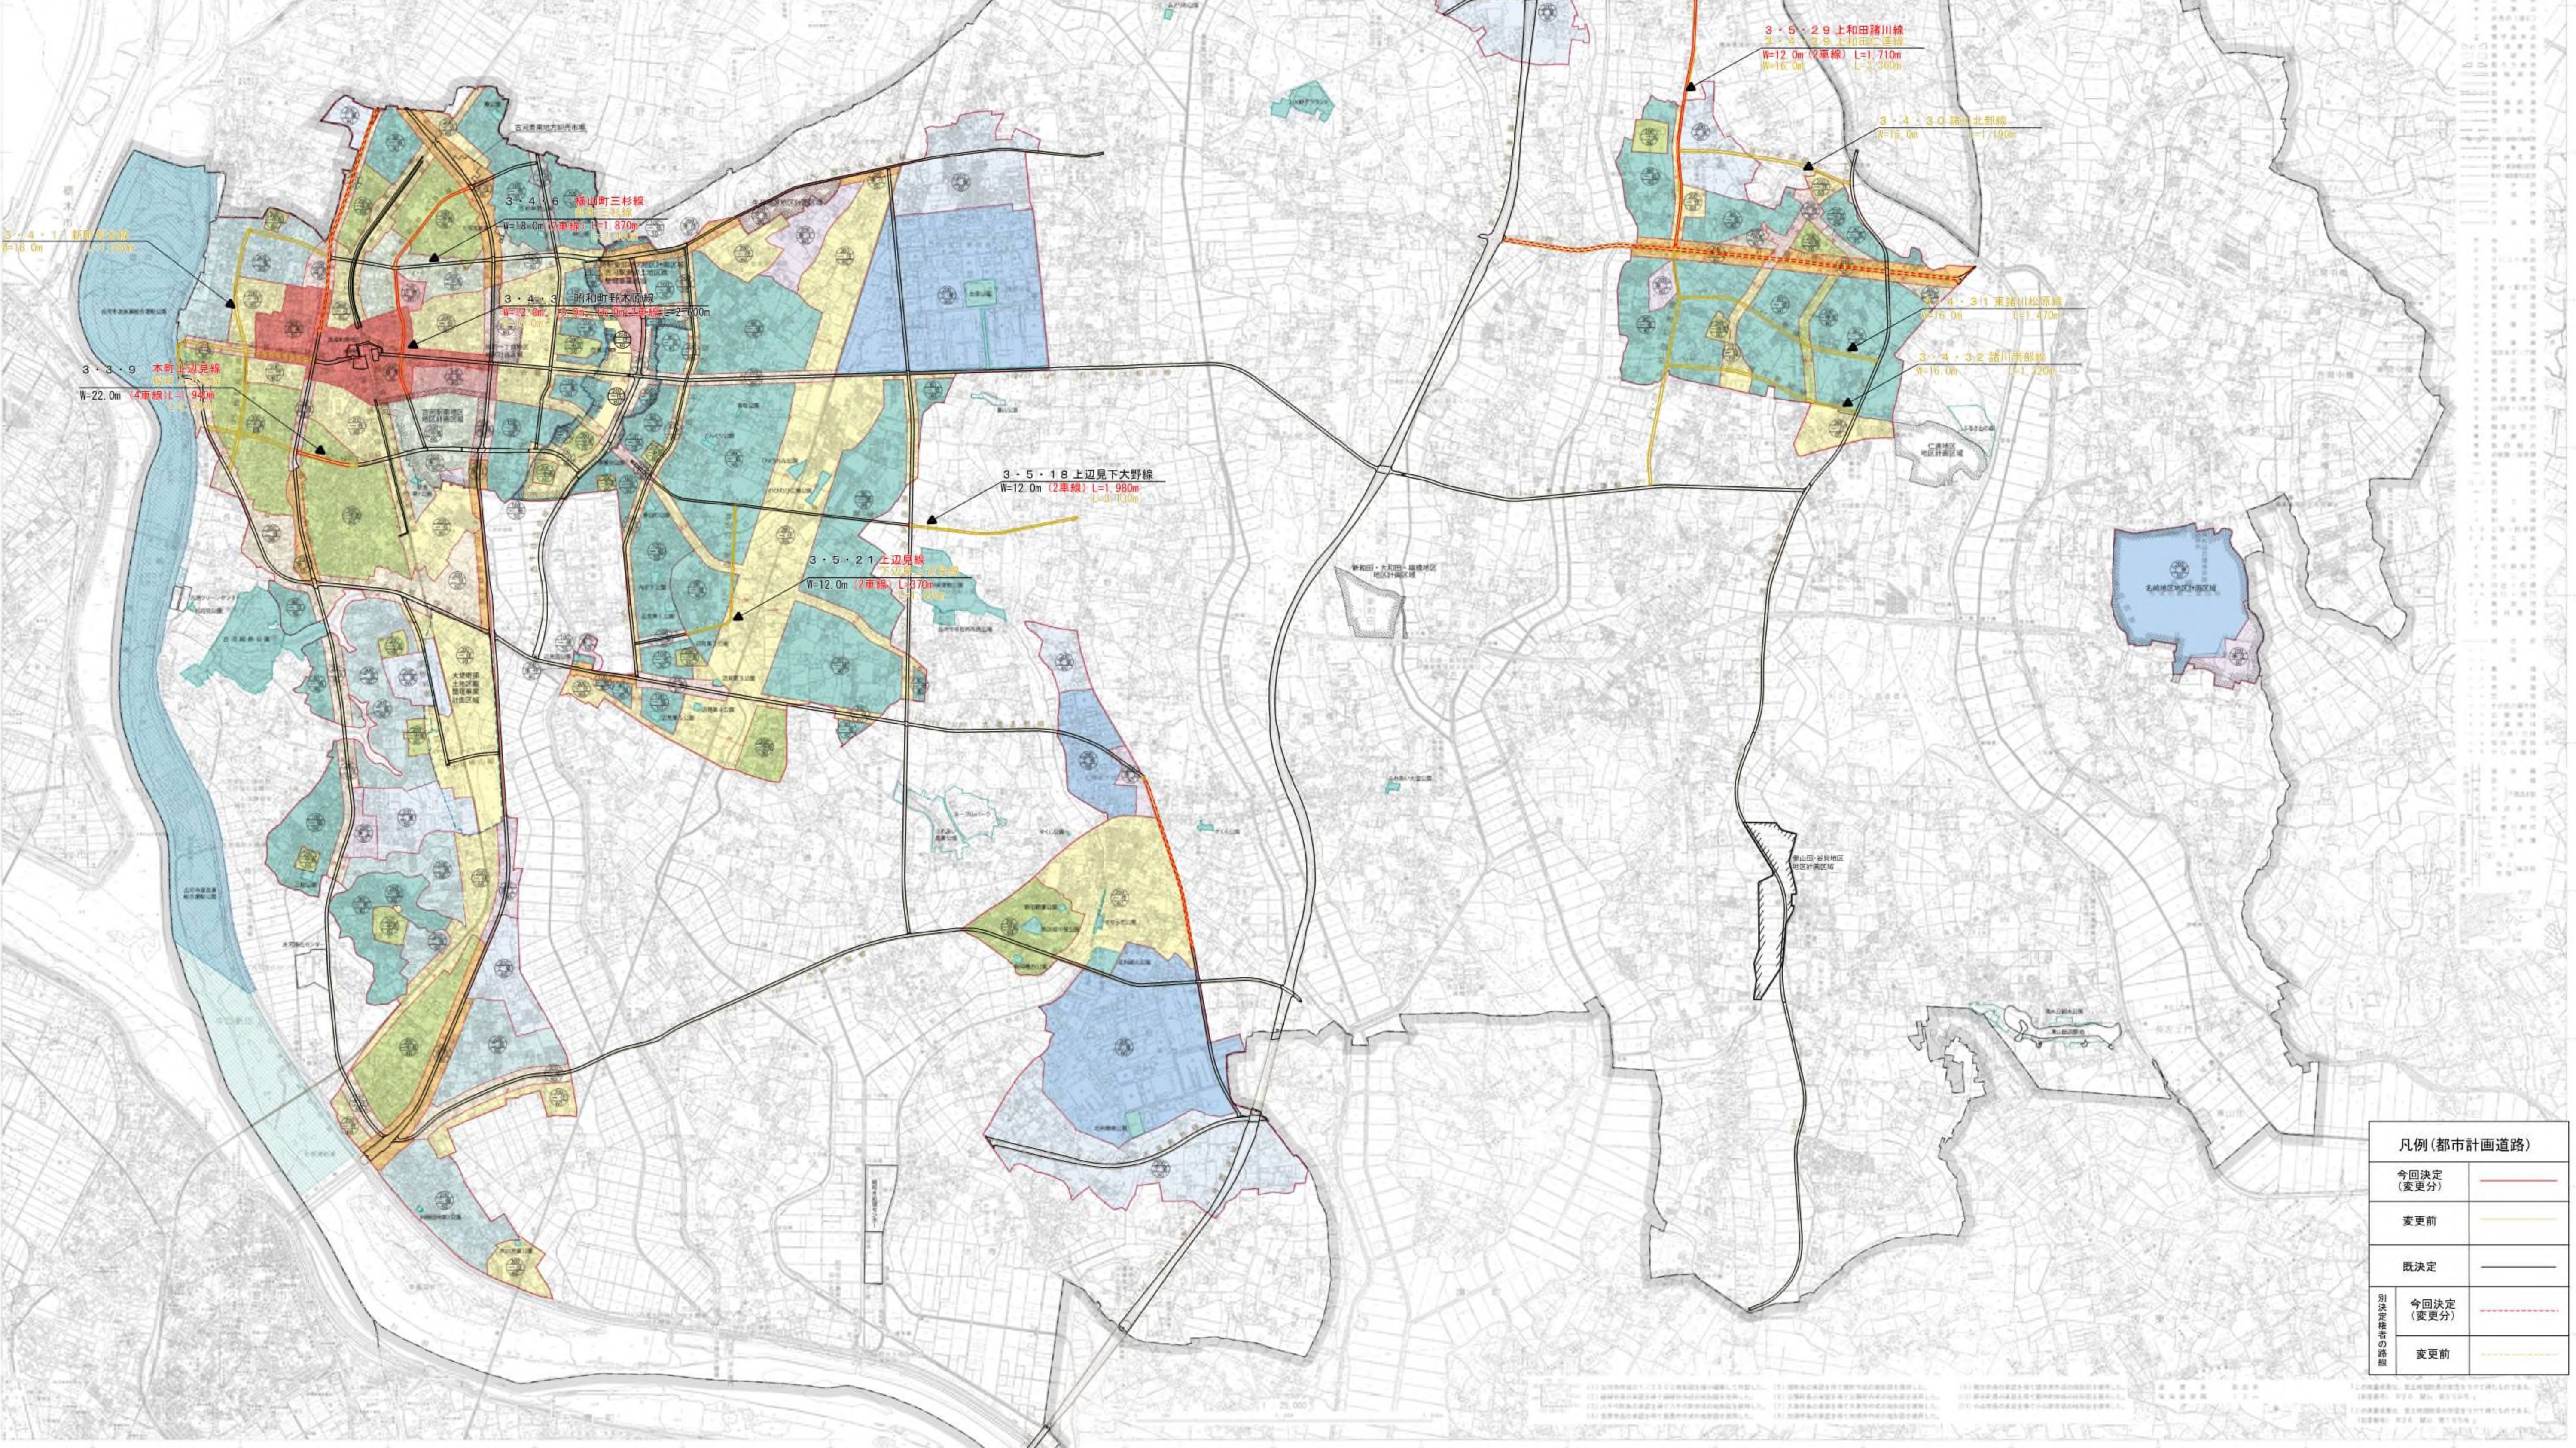


凡例(都市計画道路)	
今回決定(変更分)	赤線
変更前	黄線
既決定	黒線
別決定者の変更	青線
今回決定(変更分)	赤点線
変更前	黄点線

古河都市計画道路の変更
 計画図①
 新町長谷線・横山町三杉線・昭和町野木原線
 S=1:5000(A3) S=1:2500(A1)

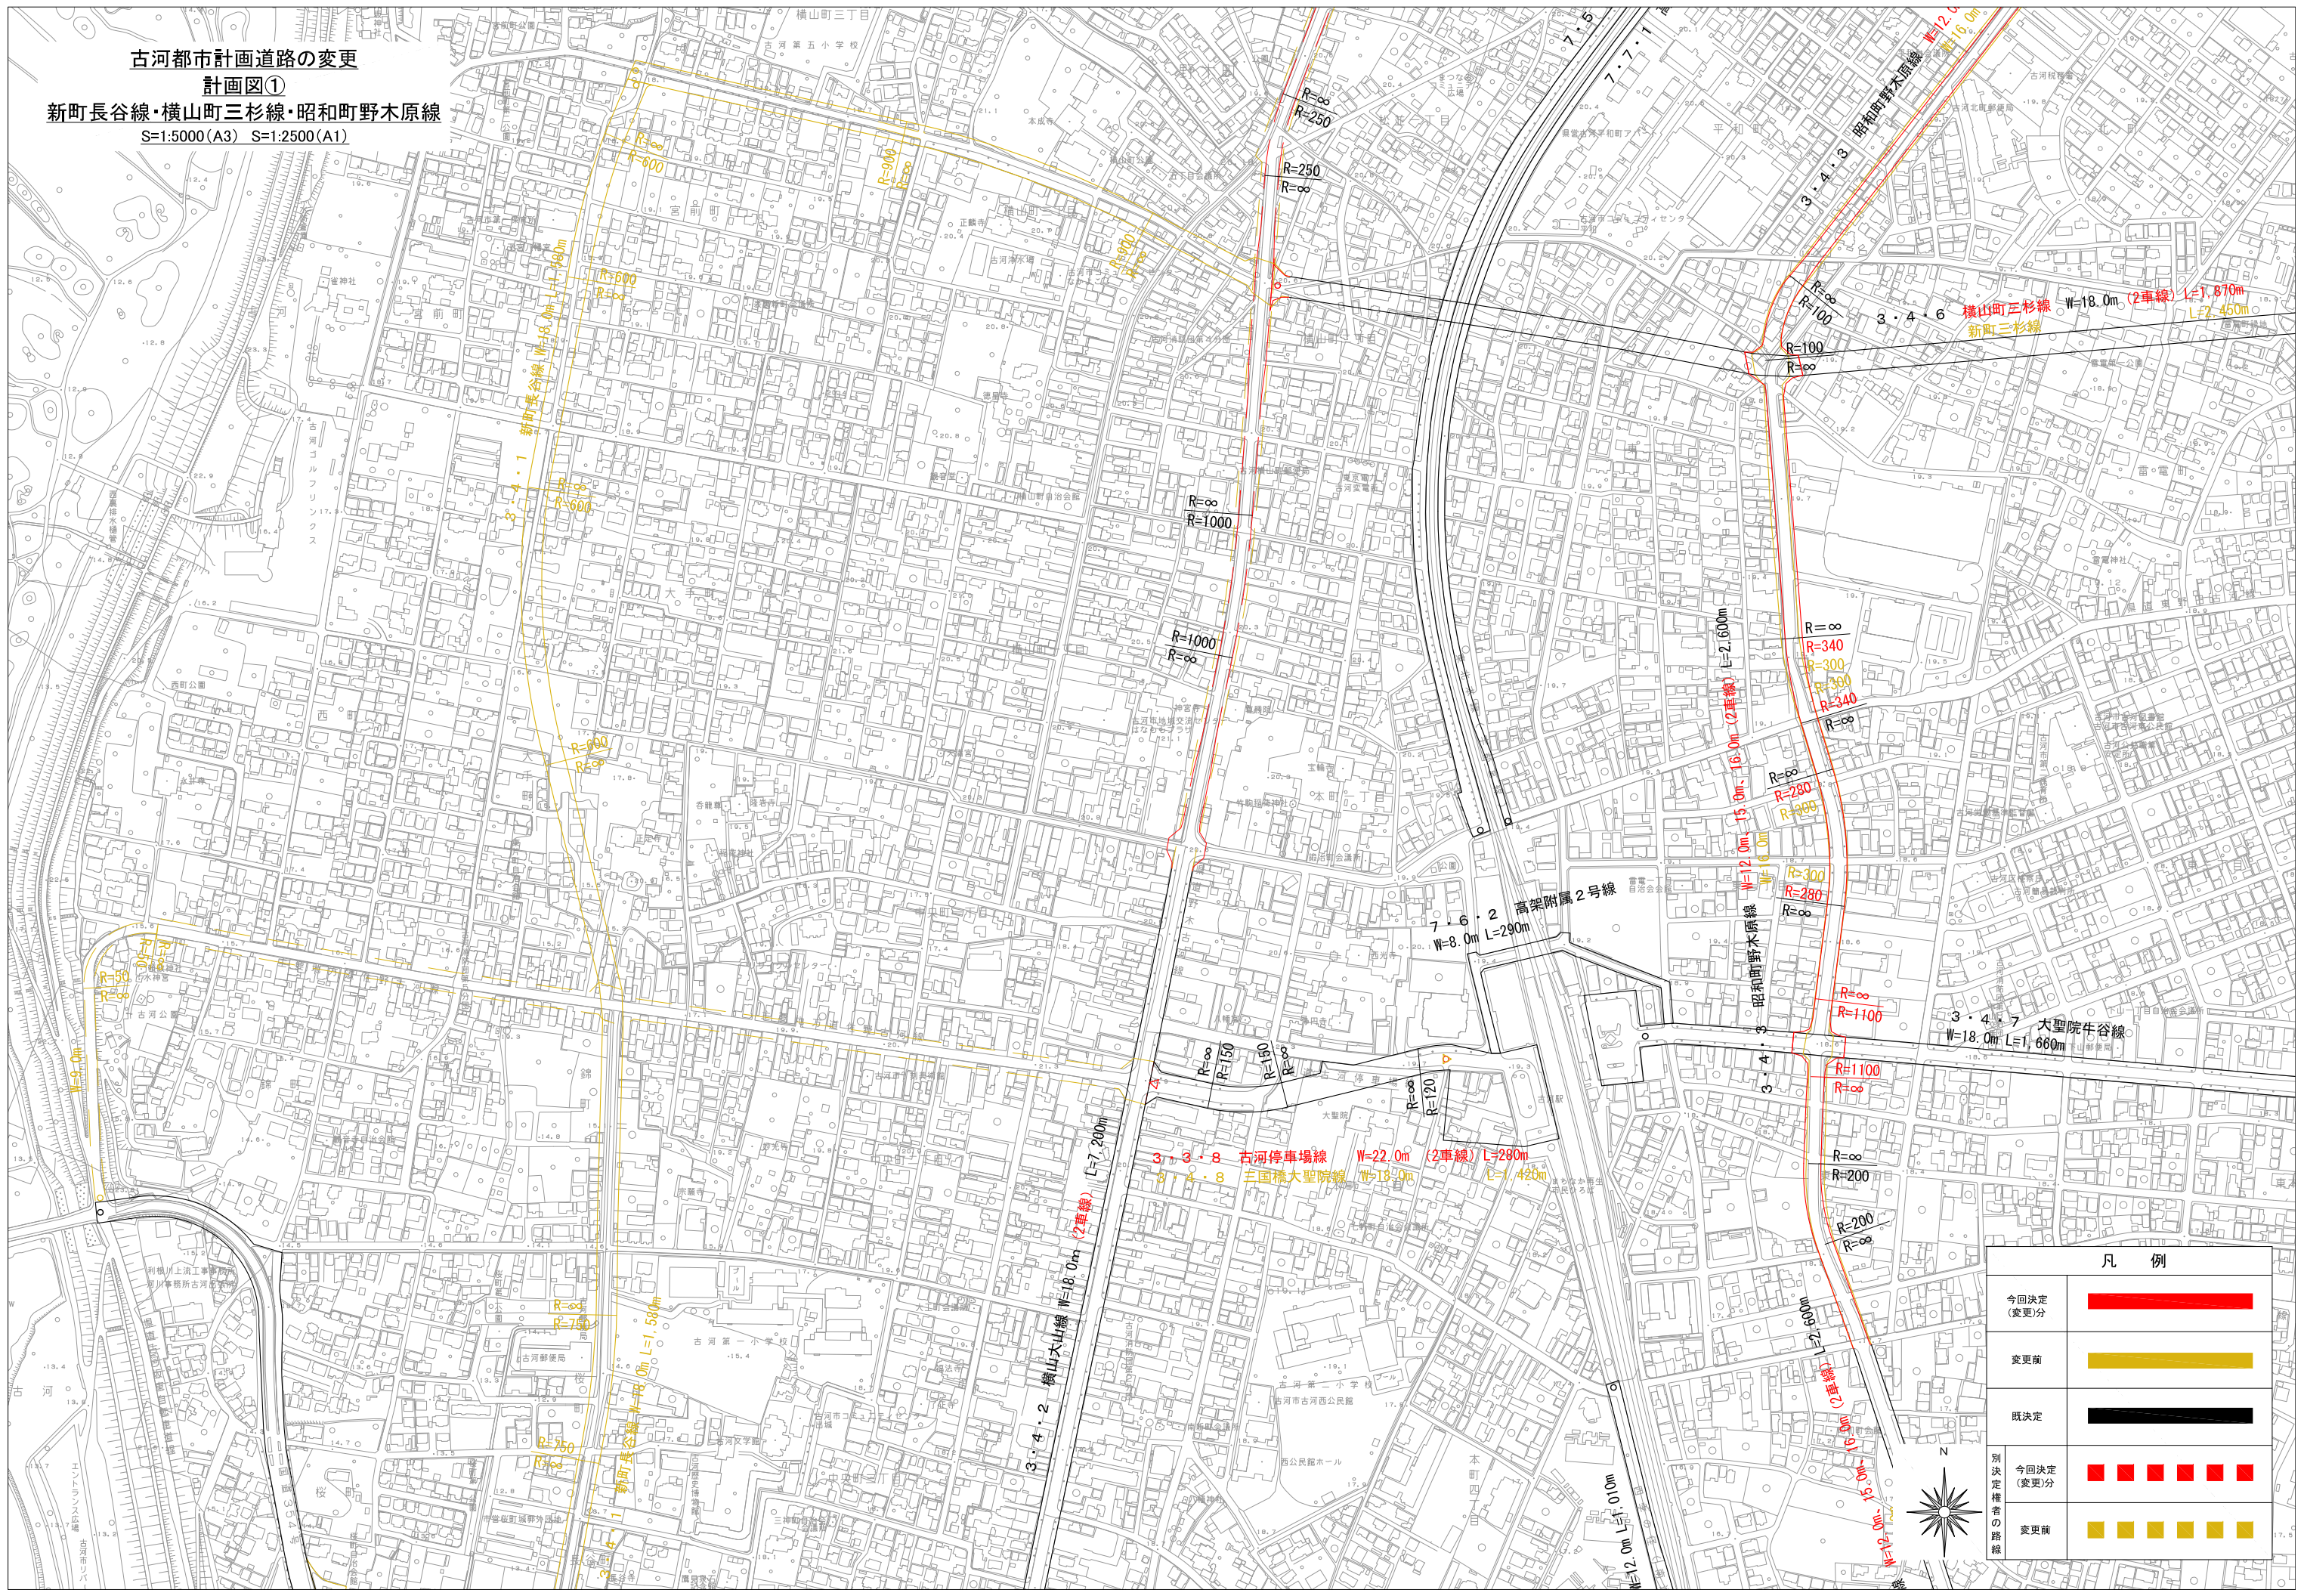


凡例	
今回決定 (変更分)	
変更前	
既決定	
別決定 採者の路線	
今回決定 (変更分)	
変更前	

古河都市計画道路の変更
 計画図②
 昭和町野木原線・横山町三杉線
 S=1:5000(A3) S=1:2500(A1)

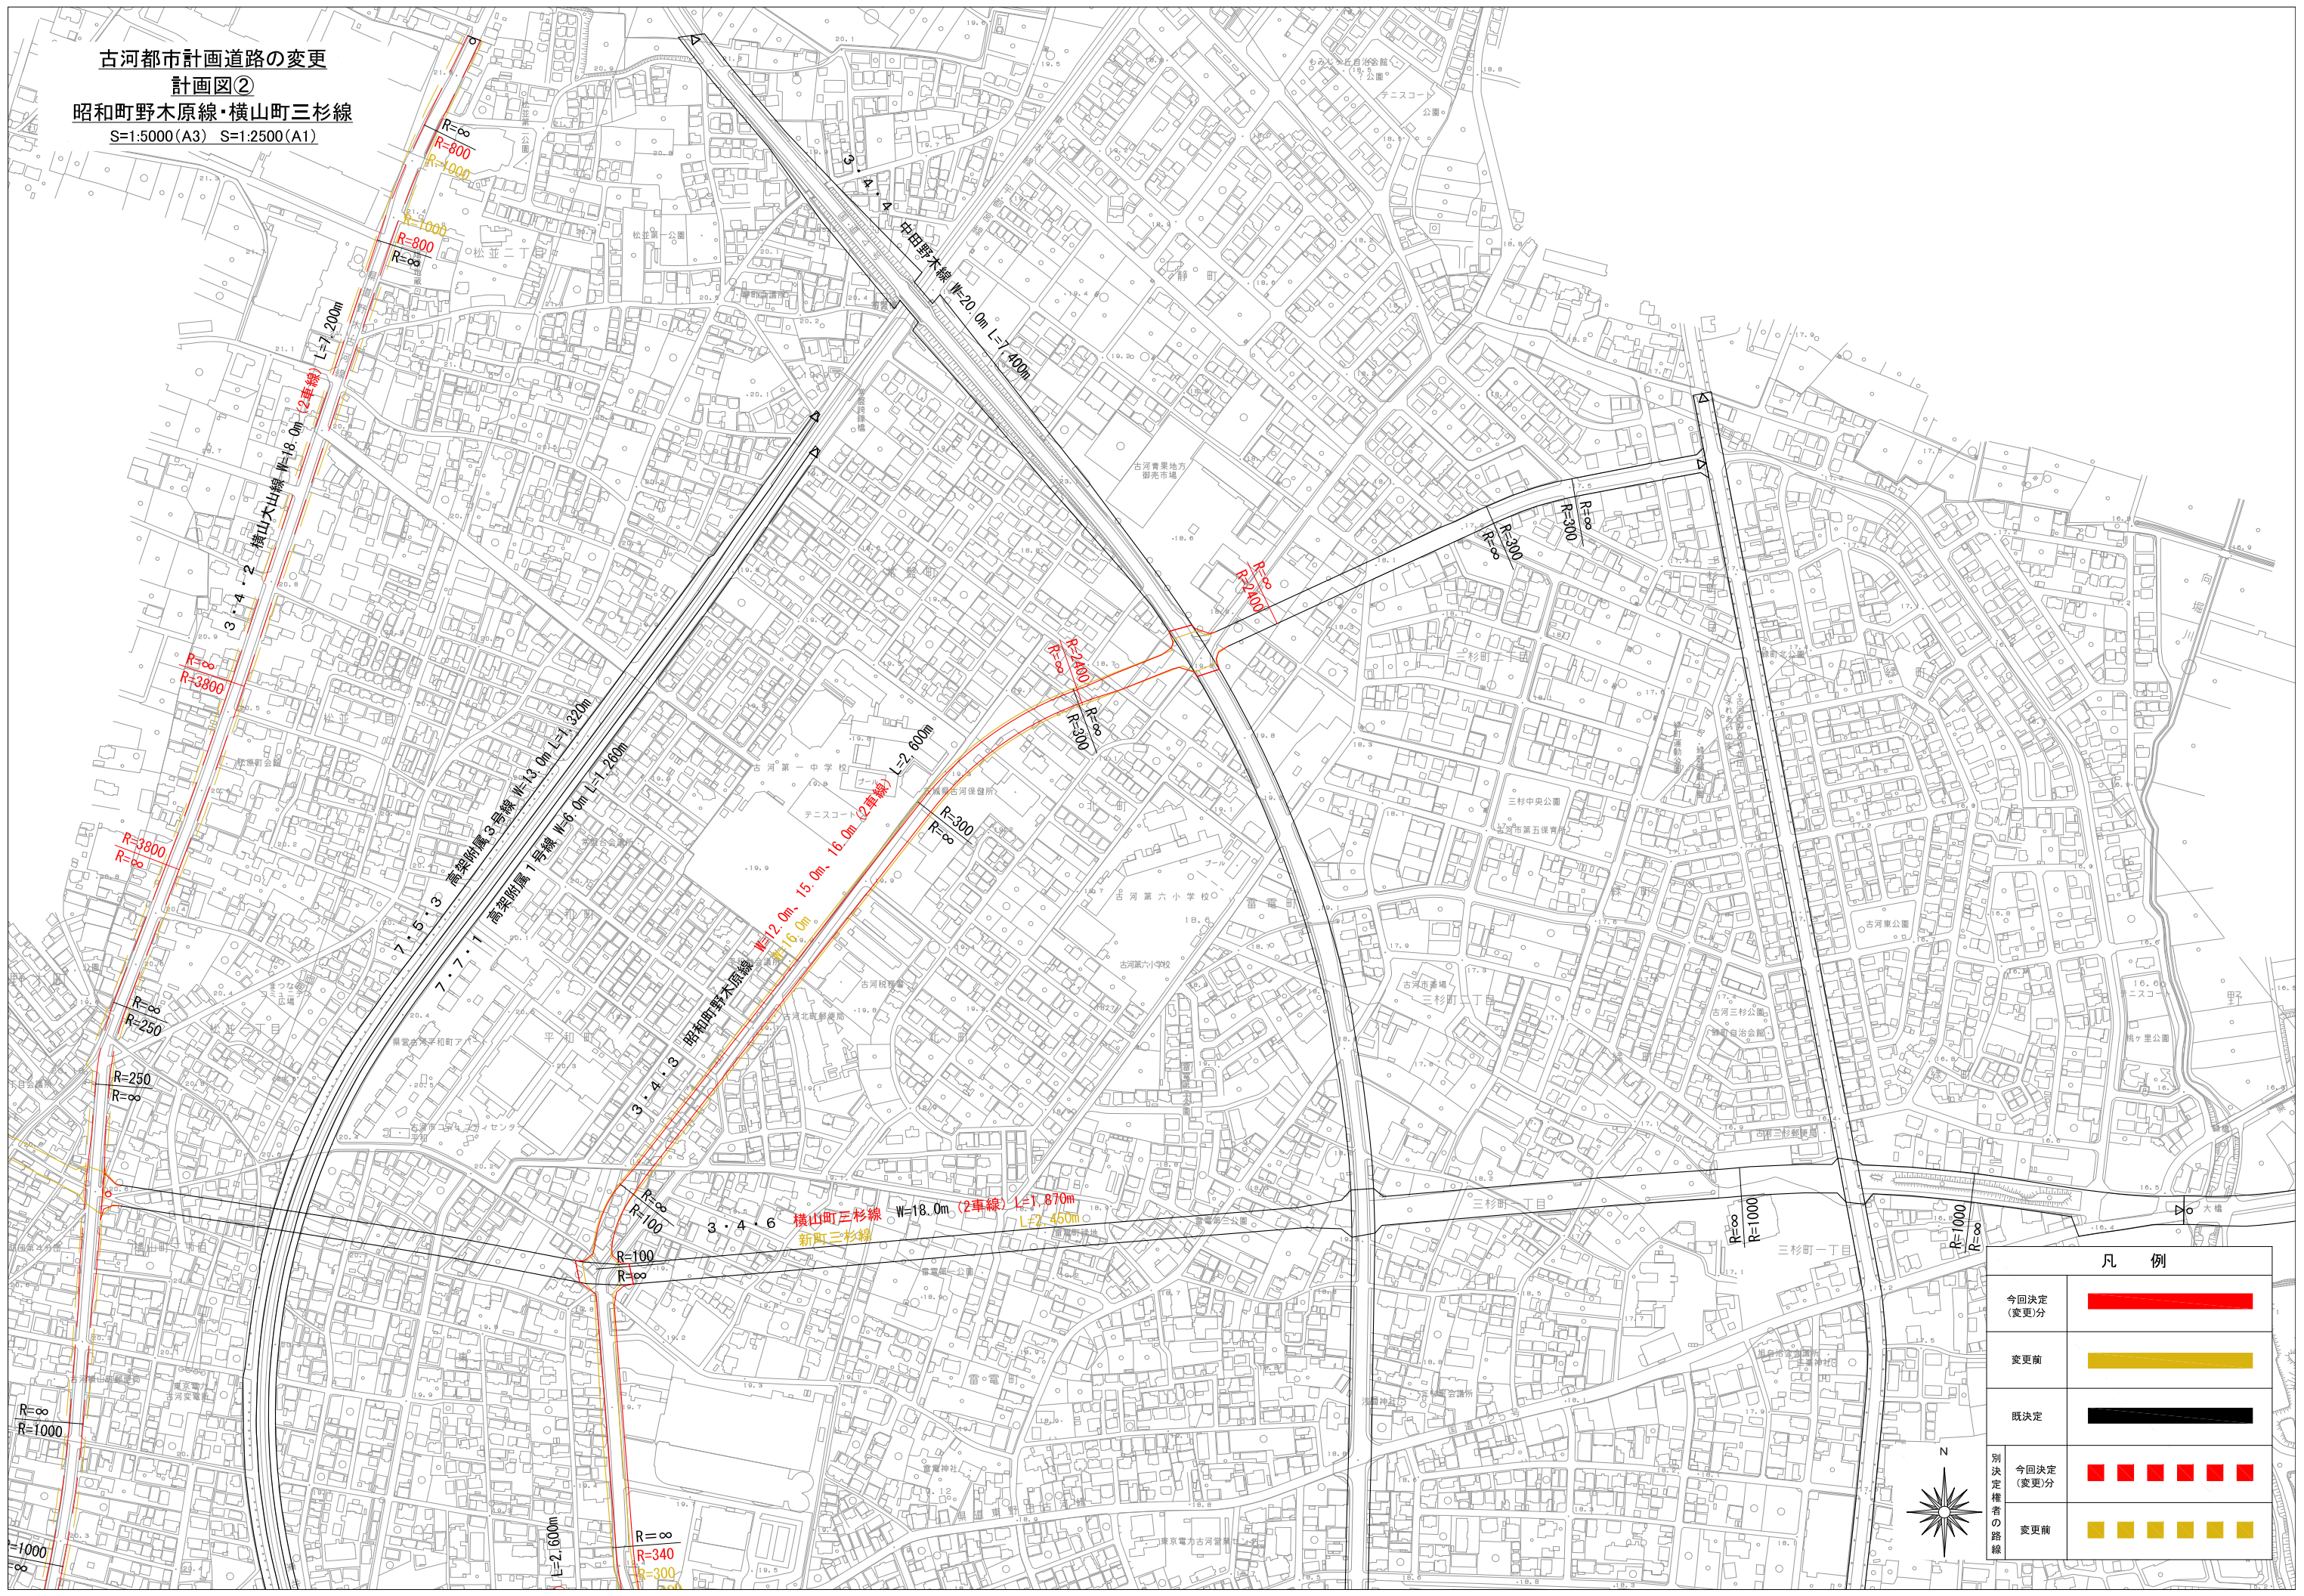

凡例		
今回決定 (変更分)		
変更前		
既決定		
別決定 権者の 路線	今回決定 (変更分)	
	変更前	

古河都市計画道路の変更
 計画図③
 新町長谷線・本町上辺見線
 S=1:5000(A3) S=1:2500(A1)

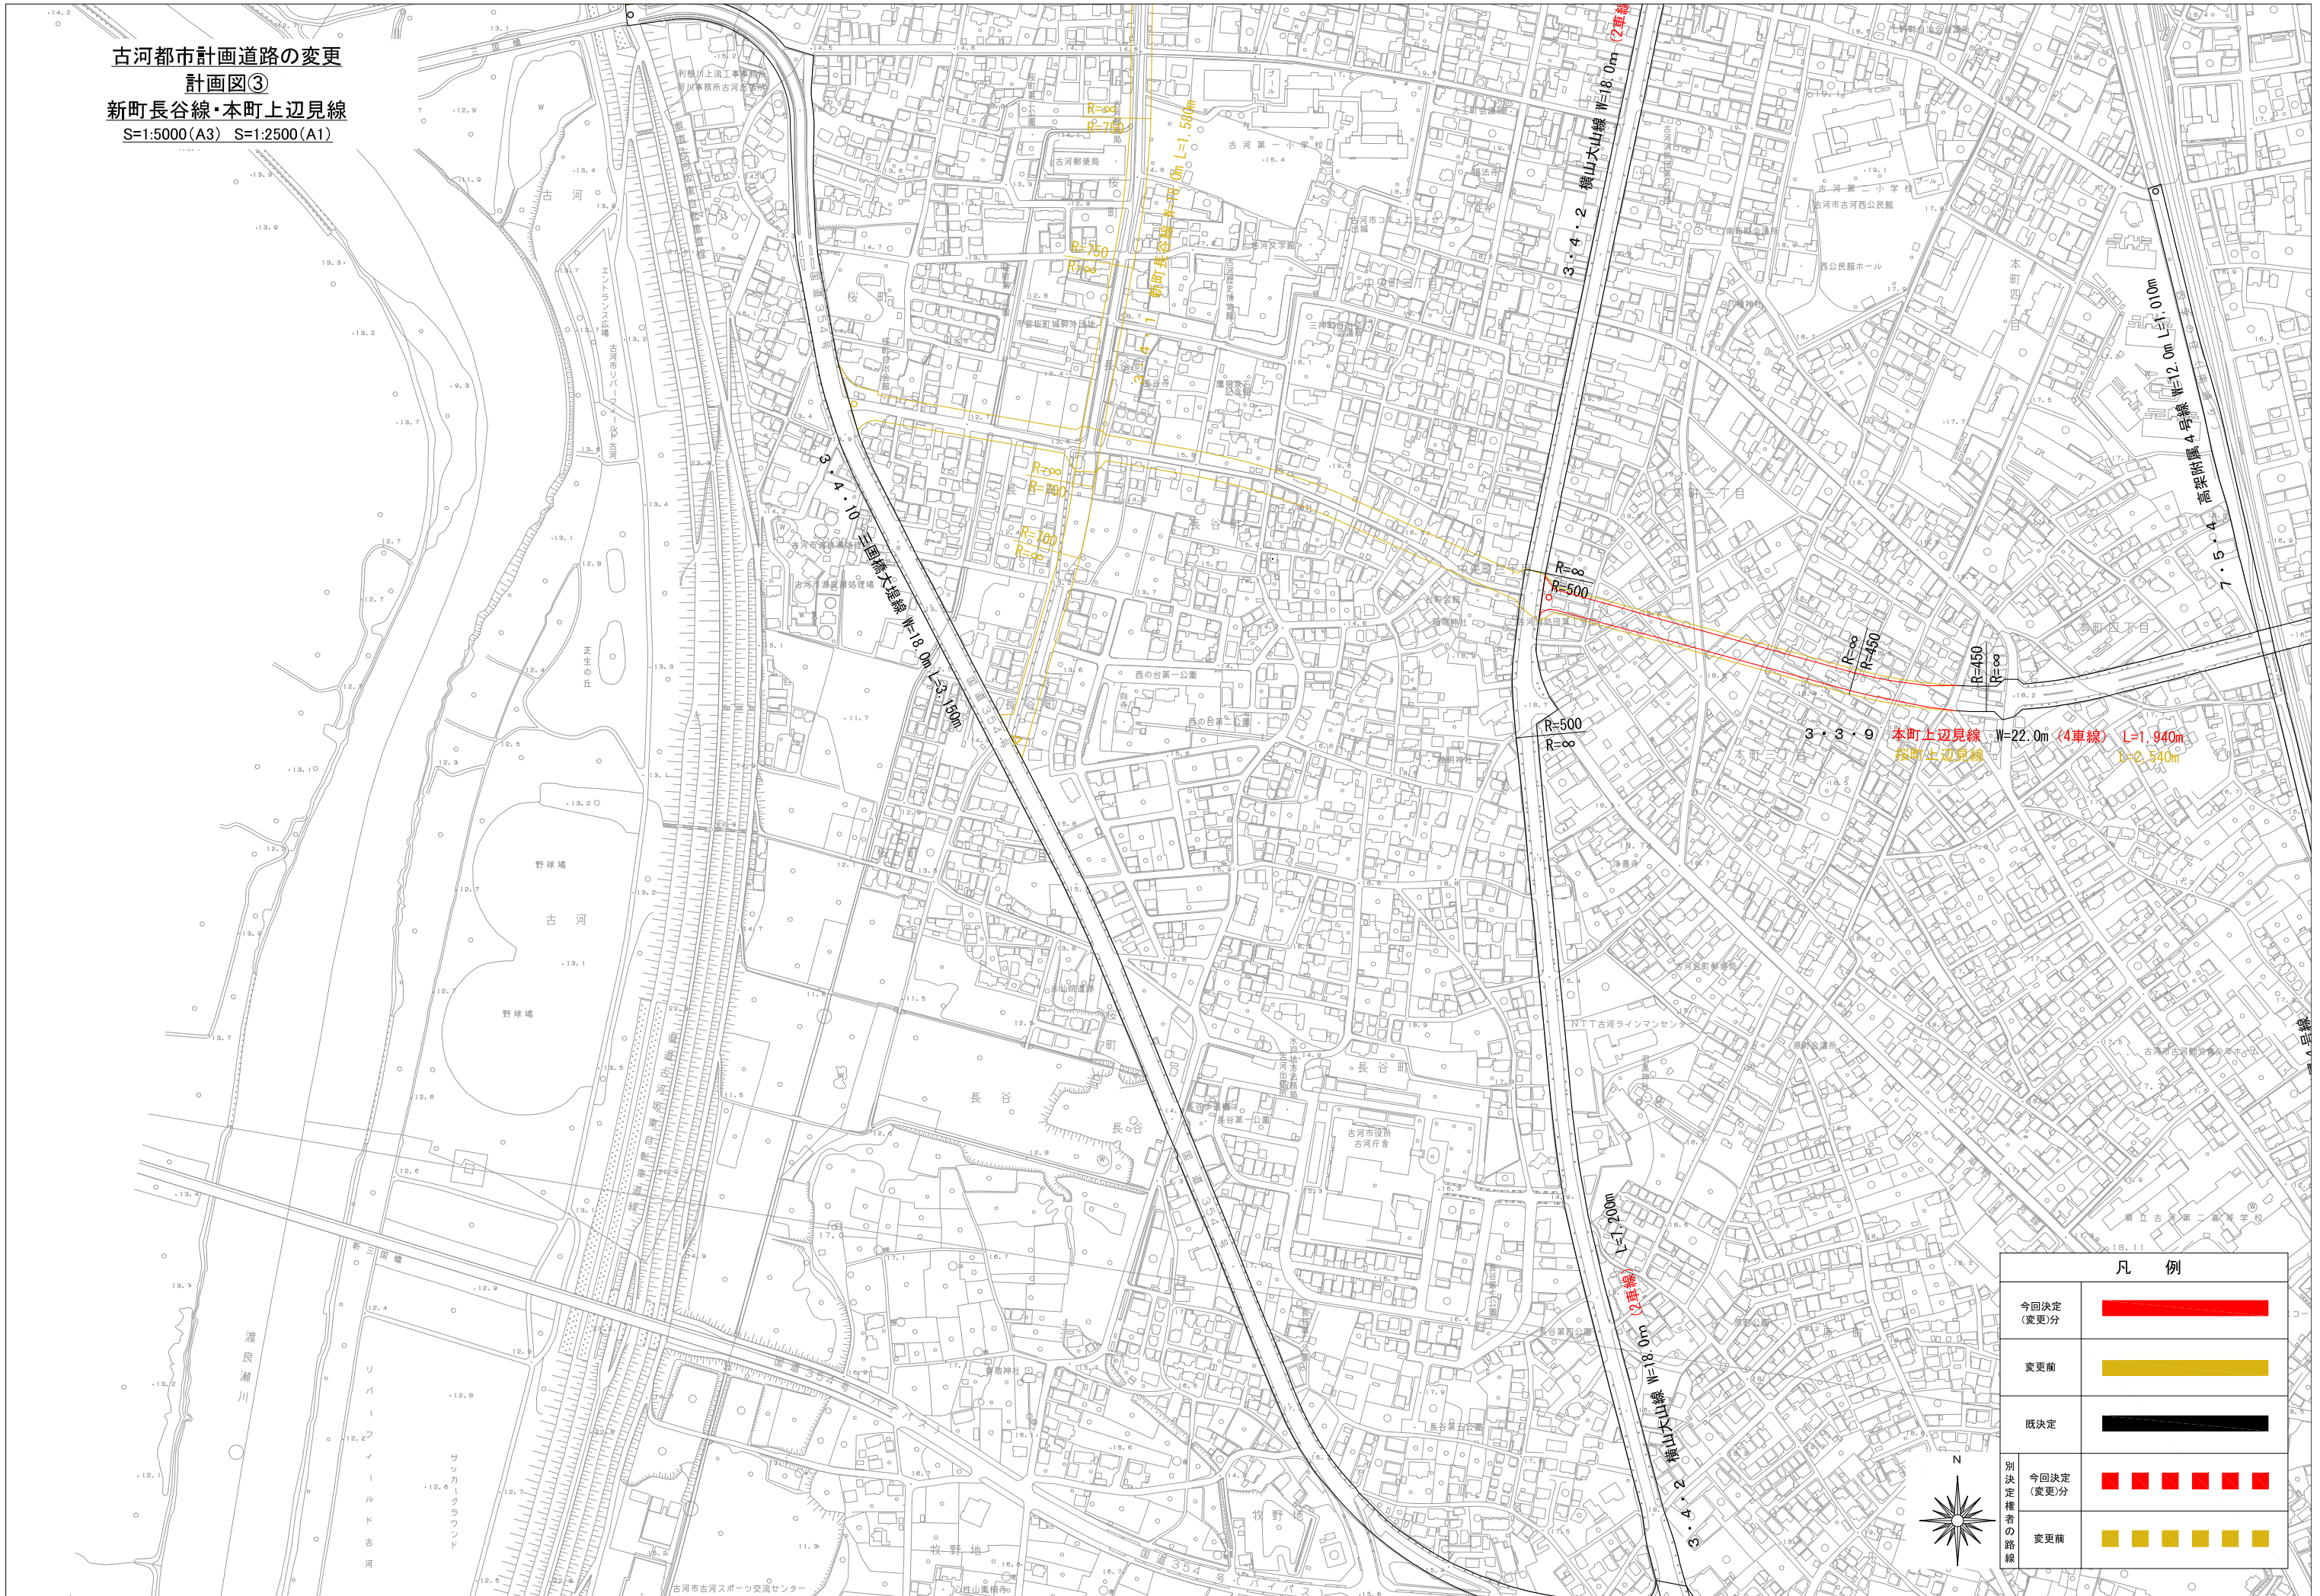

古河都市計画道路の変更

計画図④


本町上辺見線・昭和町野木原線

S=1:5000(A3) S=1:2500(A1)



凡例	
今回決定 (変更分)	
変更前	
既決定	
別決定 (変更分)	
別決定 (変更前)	

古河都市計画道路の変更
 計画図⑤
 上辺見下大野線
 S=1:5000(A3) S=1:2500(A1)

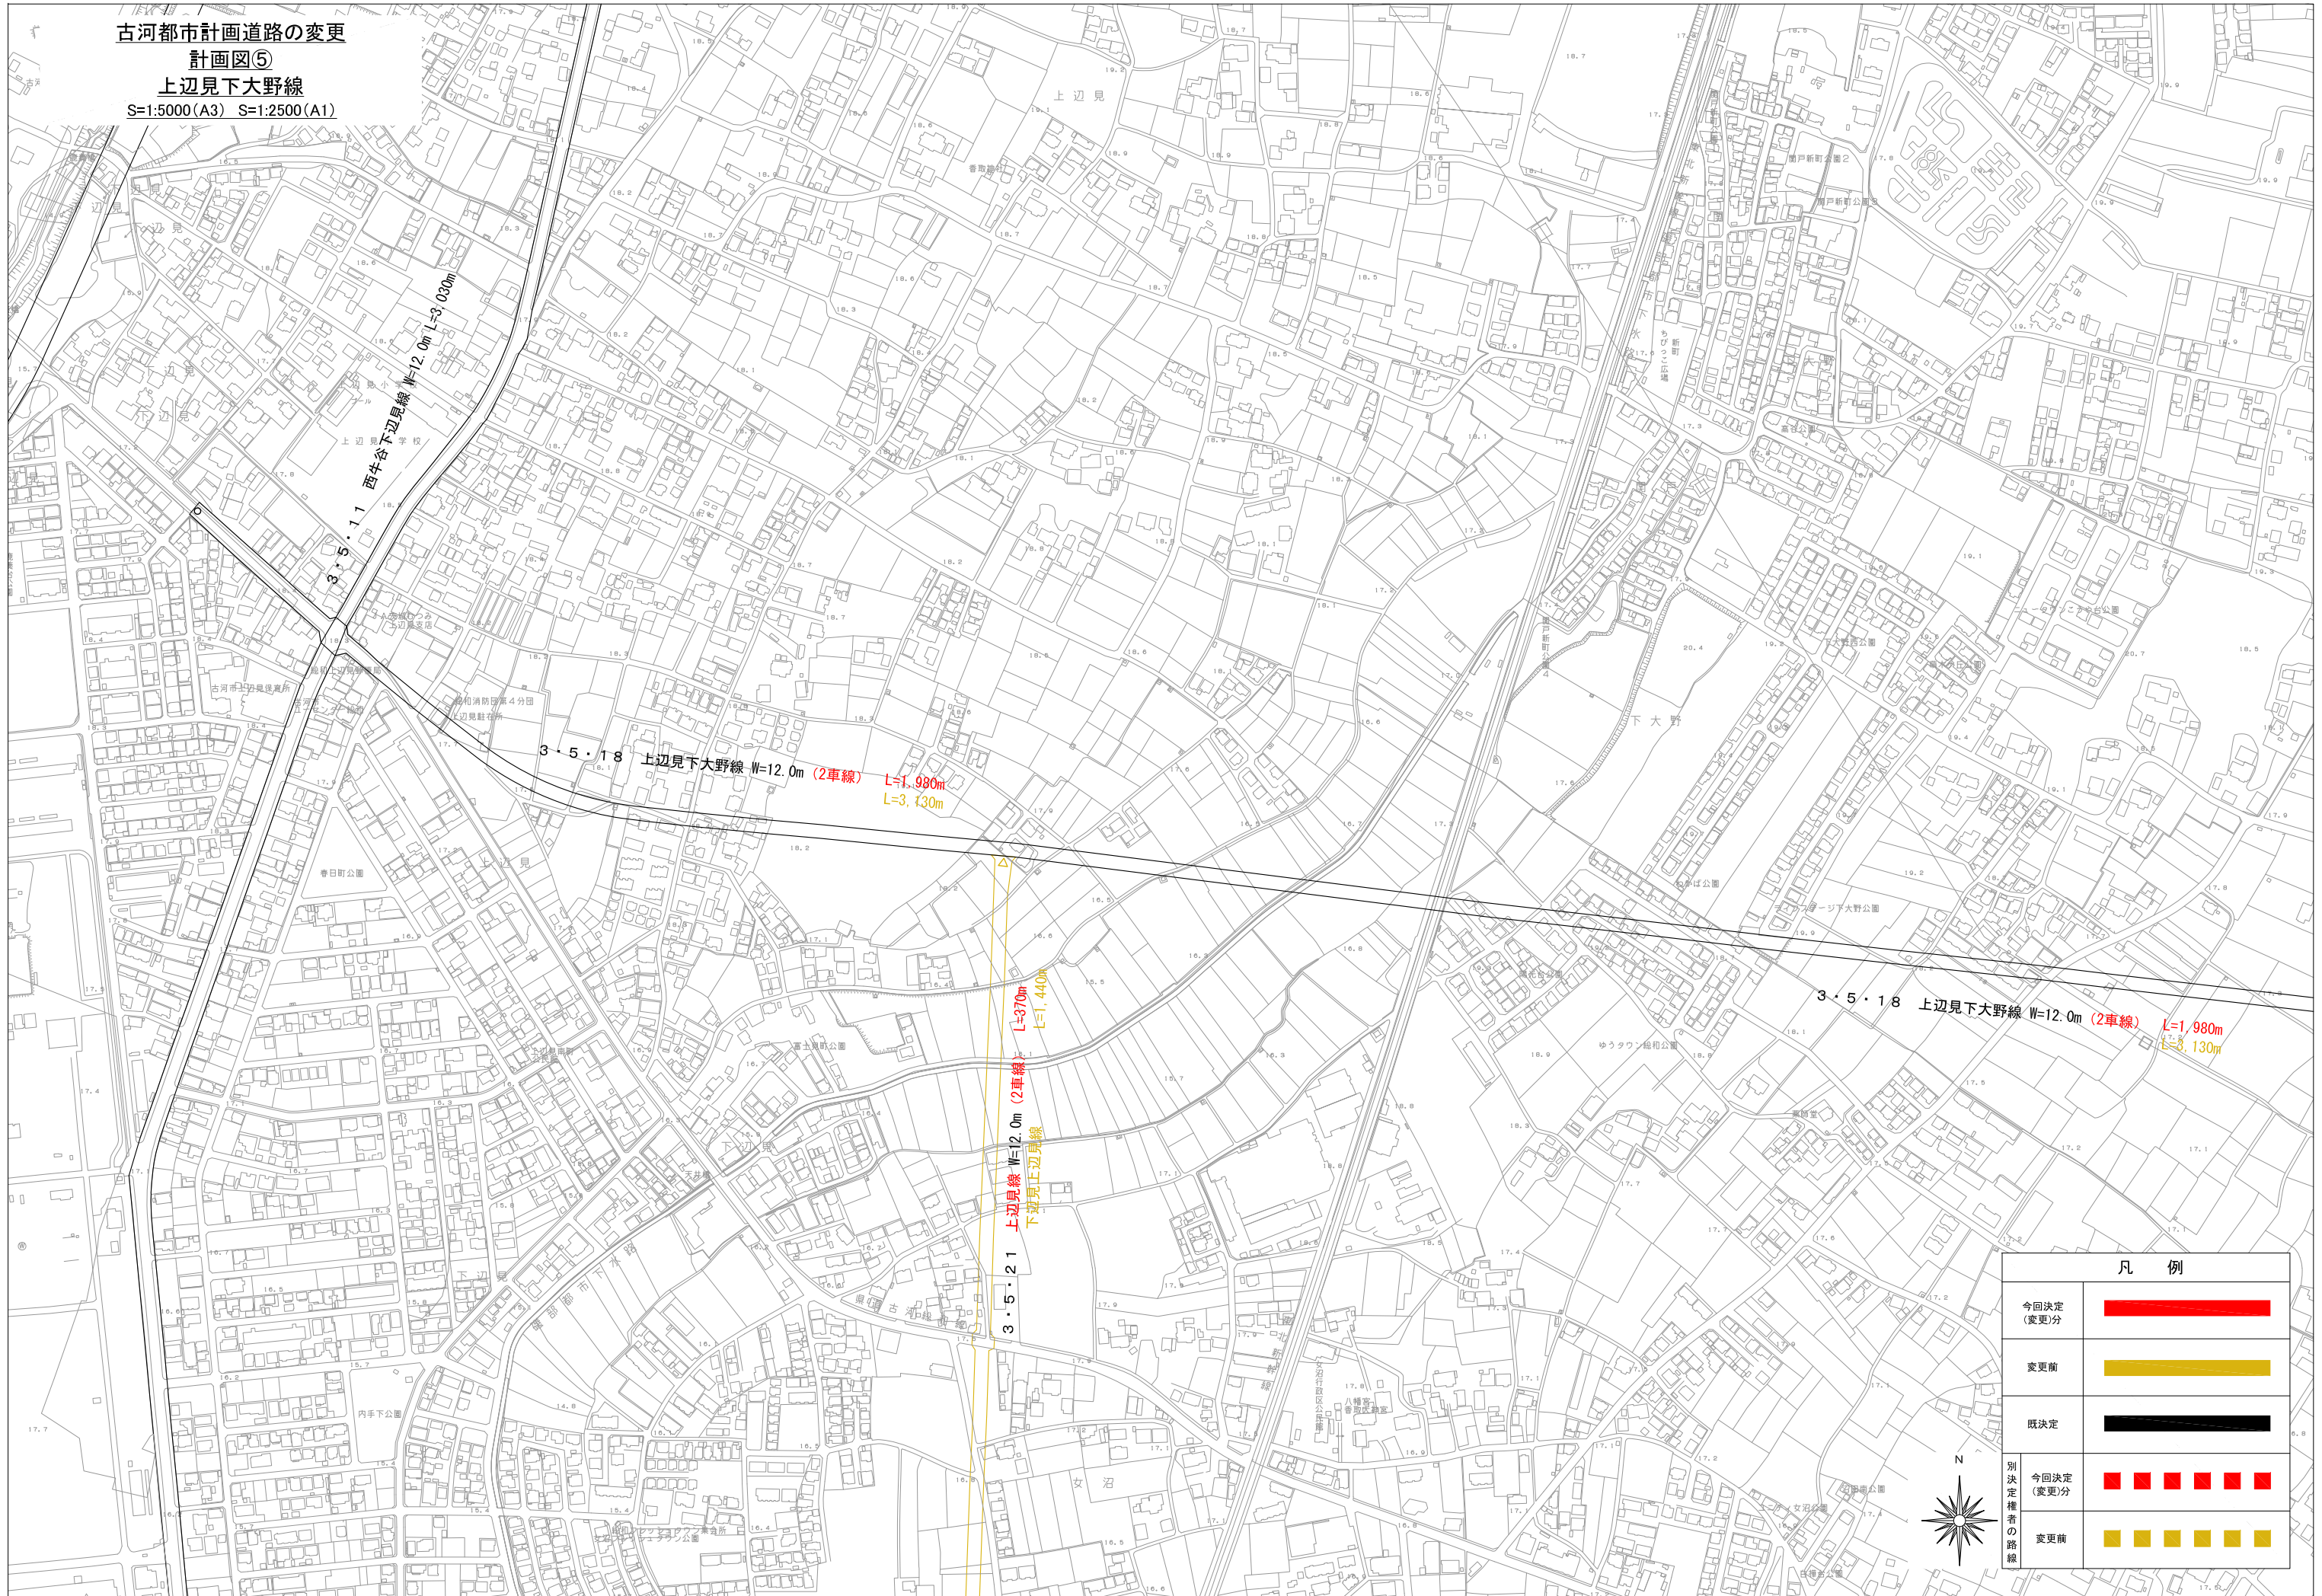

凡例	
今回決定 (変更分)	
変更前	
既決定	
別決定 推薦者の 路線	
今回決定 (変更分)	
変更前	

古河都市計画道路の変更
 計画図⑥
 上辺見下大野線
 S=1:5000(A3) S=1:2500(A1)




3・5・18 上辺見下大野線 W=12.0m (2車線) L=1,980m
 L=3,130m


3・4・1・2 東牛谷沢川線 W=8.0m L=5,170m

3・5・18 上辺見下大野線 W=12.0m (2車線) L=1,980m
 L=3,130m

凡例	
今回決定 (変更分)	
変更前	
既決定	
別決定 (変更分) 権者の 路線	
変更前	

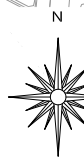


古河都市計画道路の変更
 計画図⑦
 上辺見線
 S=1:5000(A3) S=1:2500(A1)

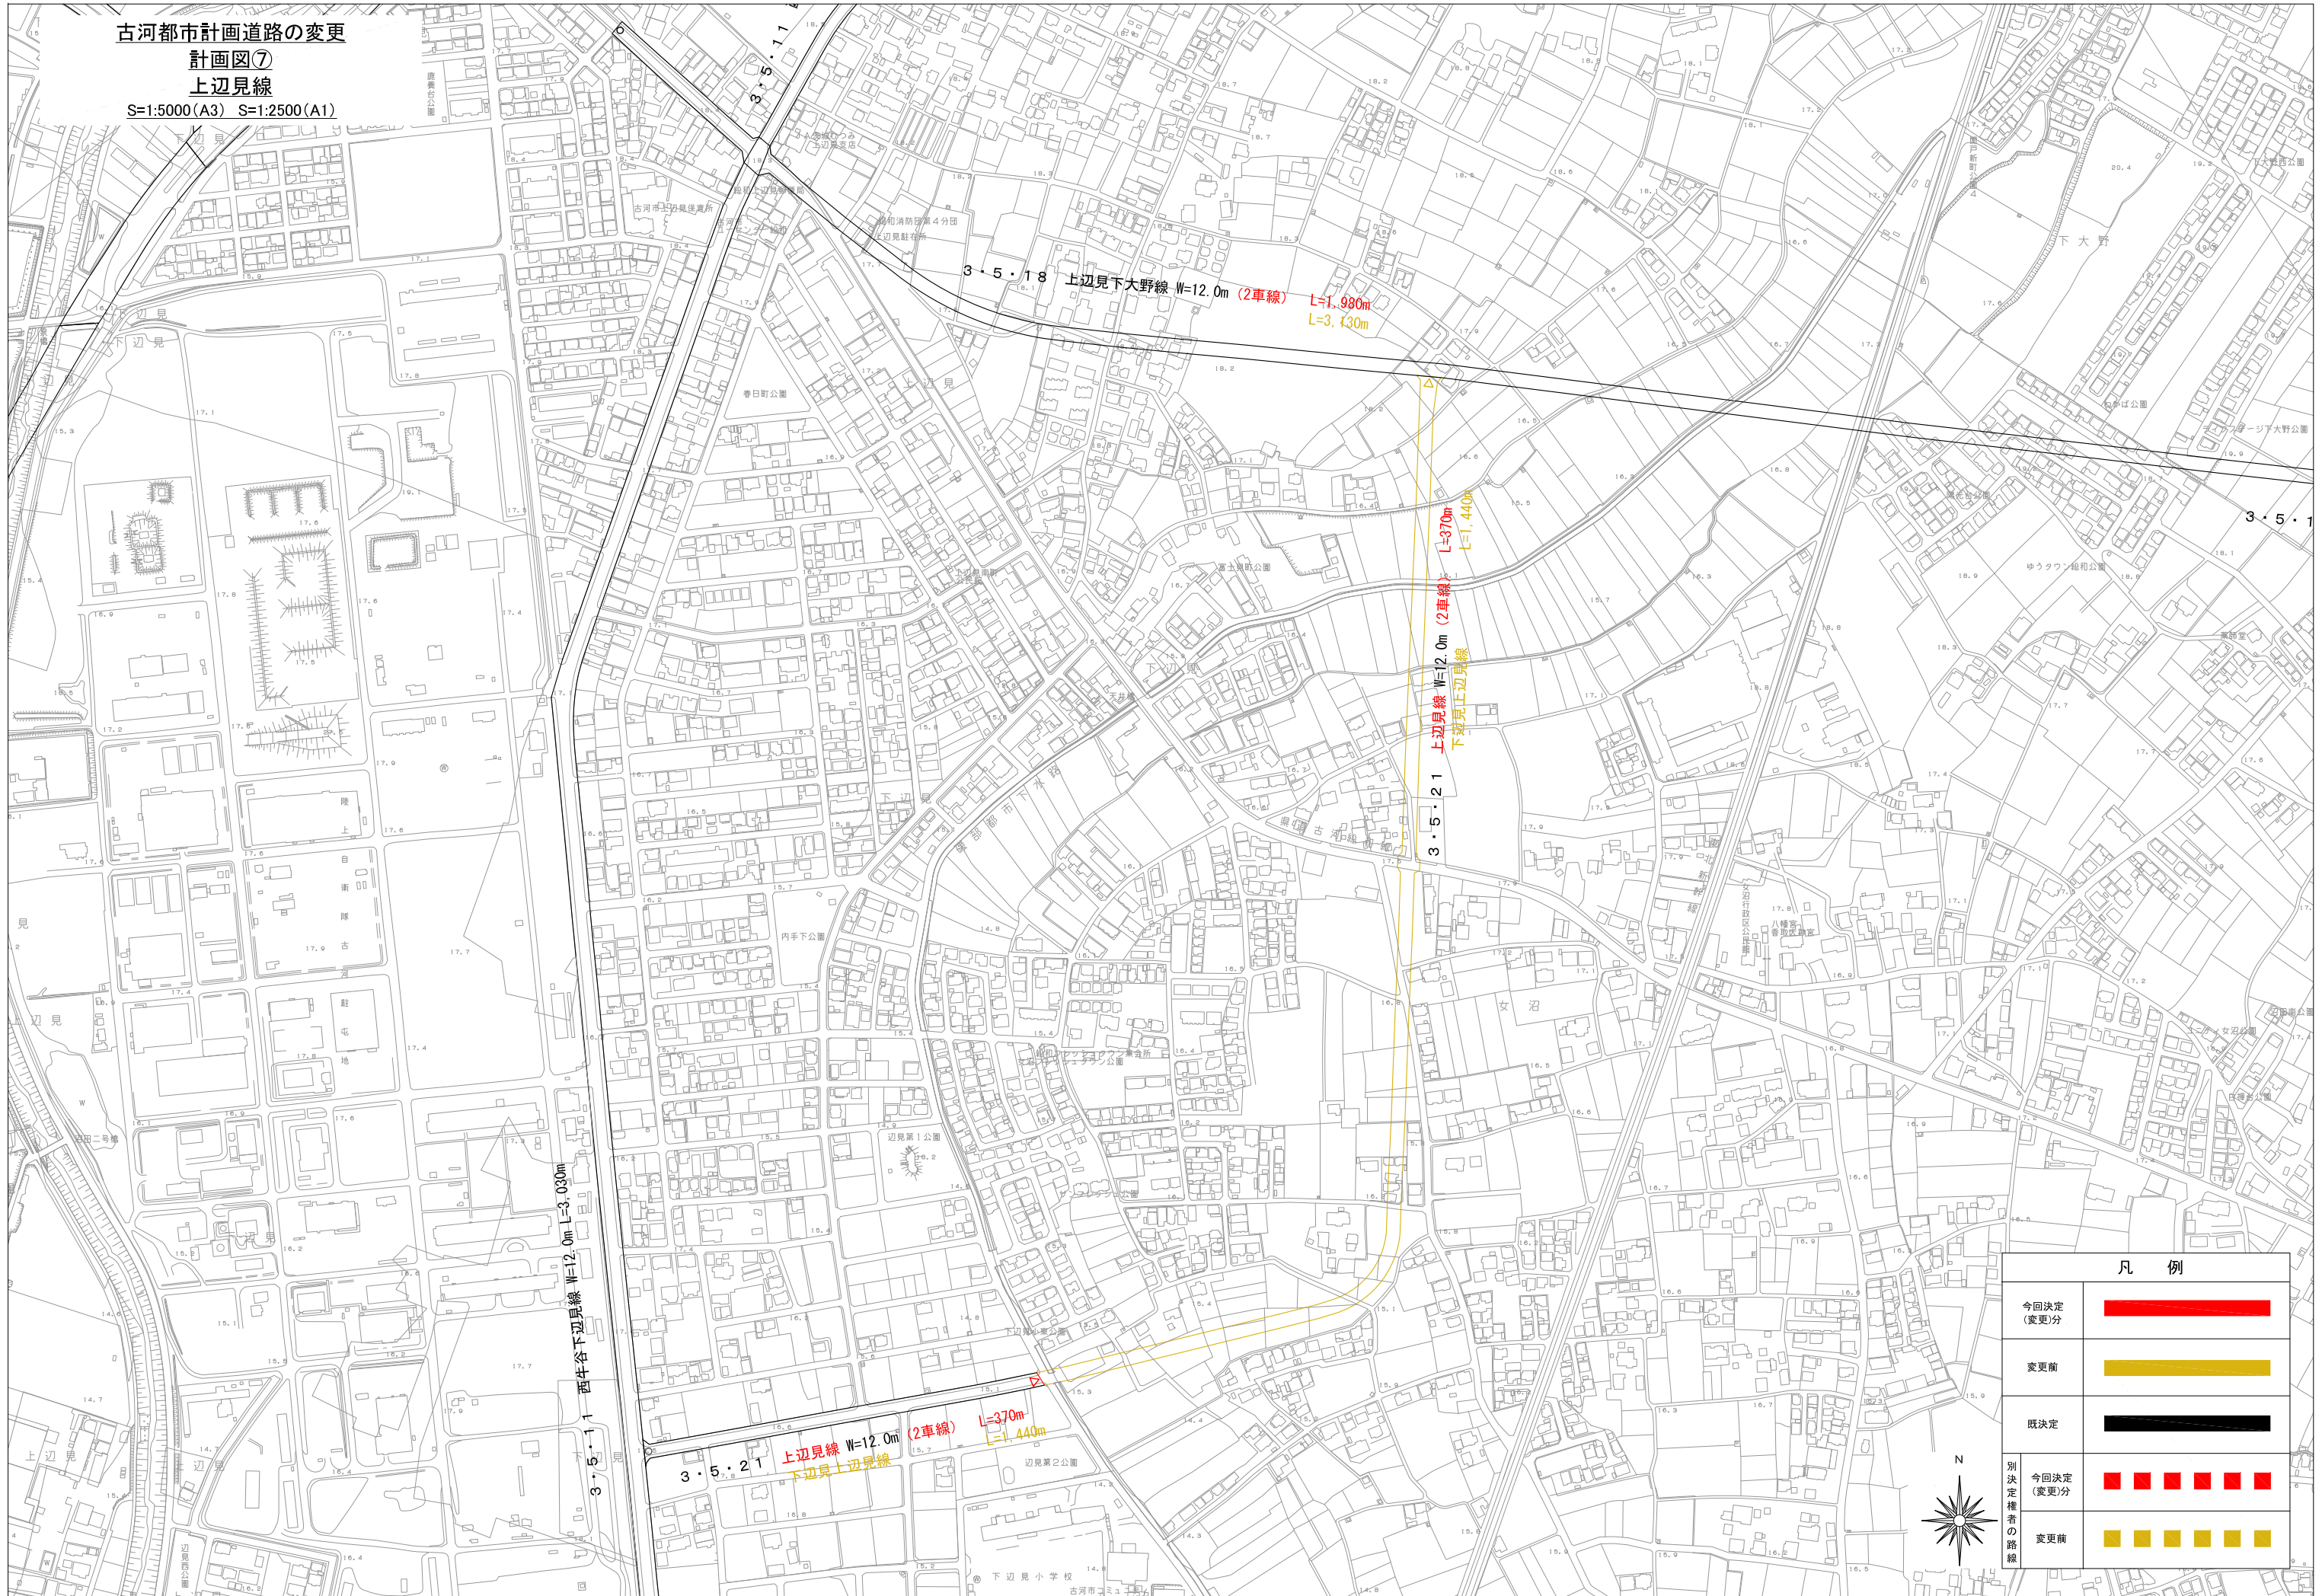


凡例	
今回決定 (変更分)	
変更前	
既決定	
別決定 推薦者の 路線	
今回決定 (変更分)	
変更前	

古河都市計画道路の変更
 計画図⑧
 上和田諸川線
 S=1:5000(A3) S=1:2500(A1)

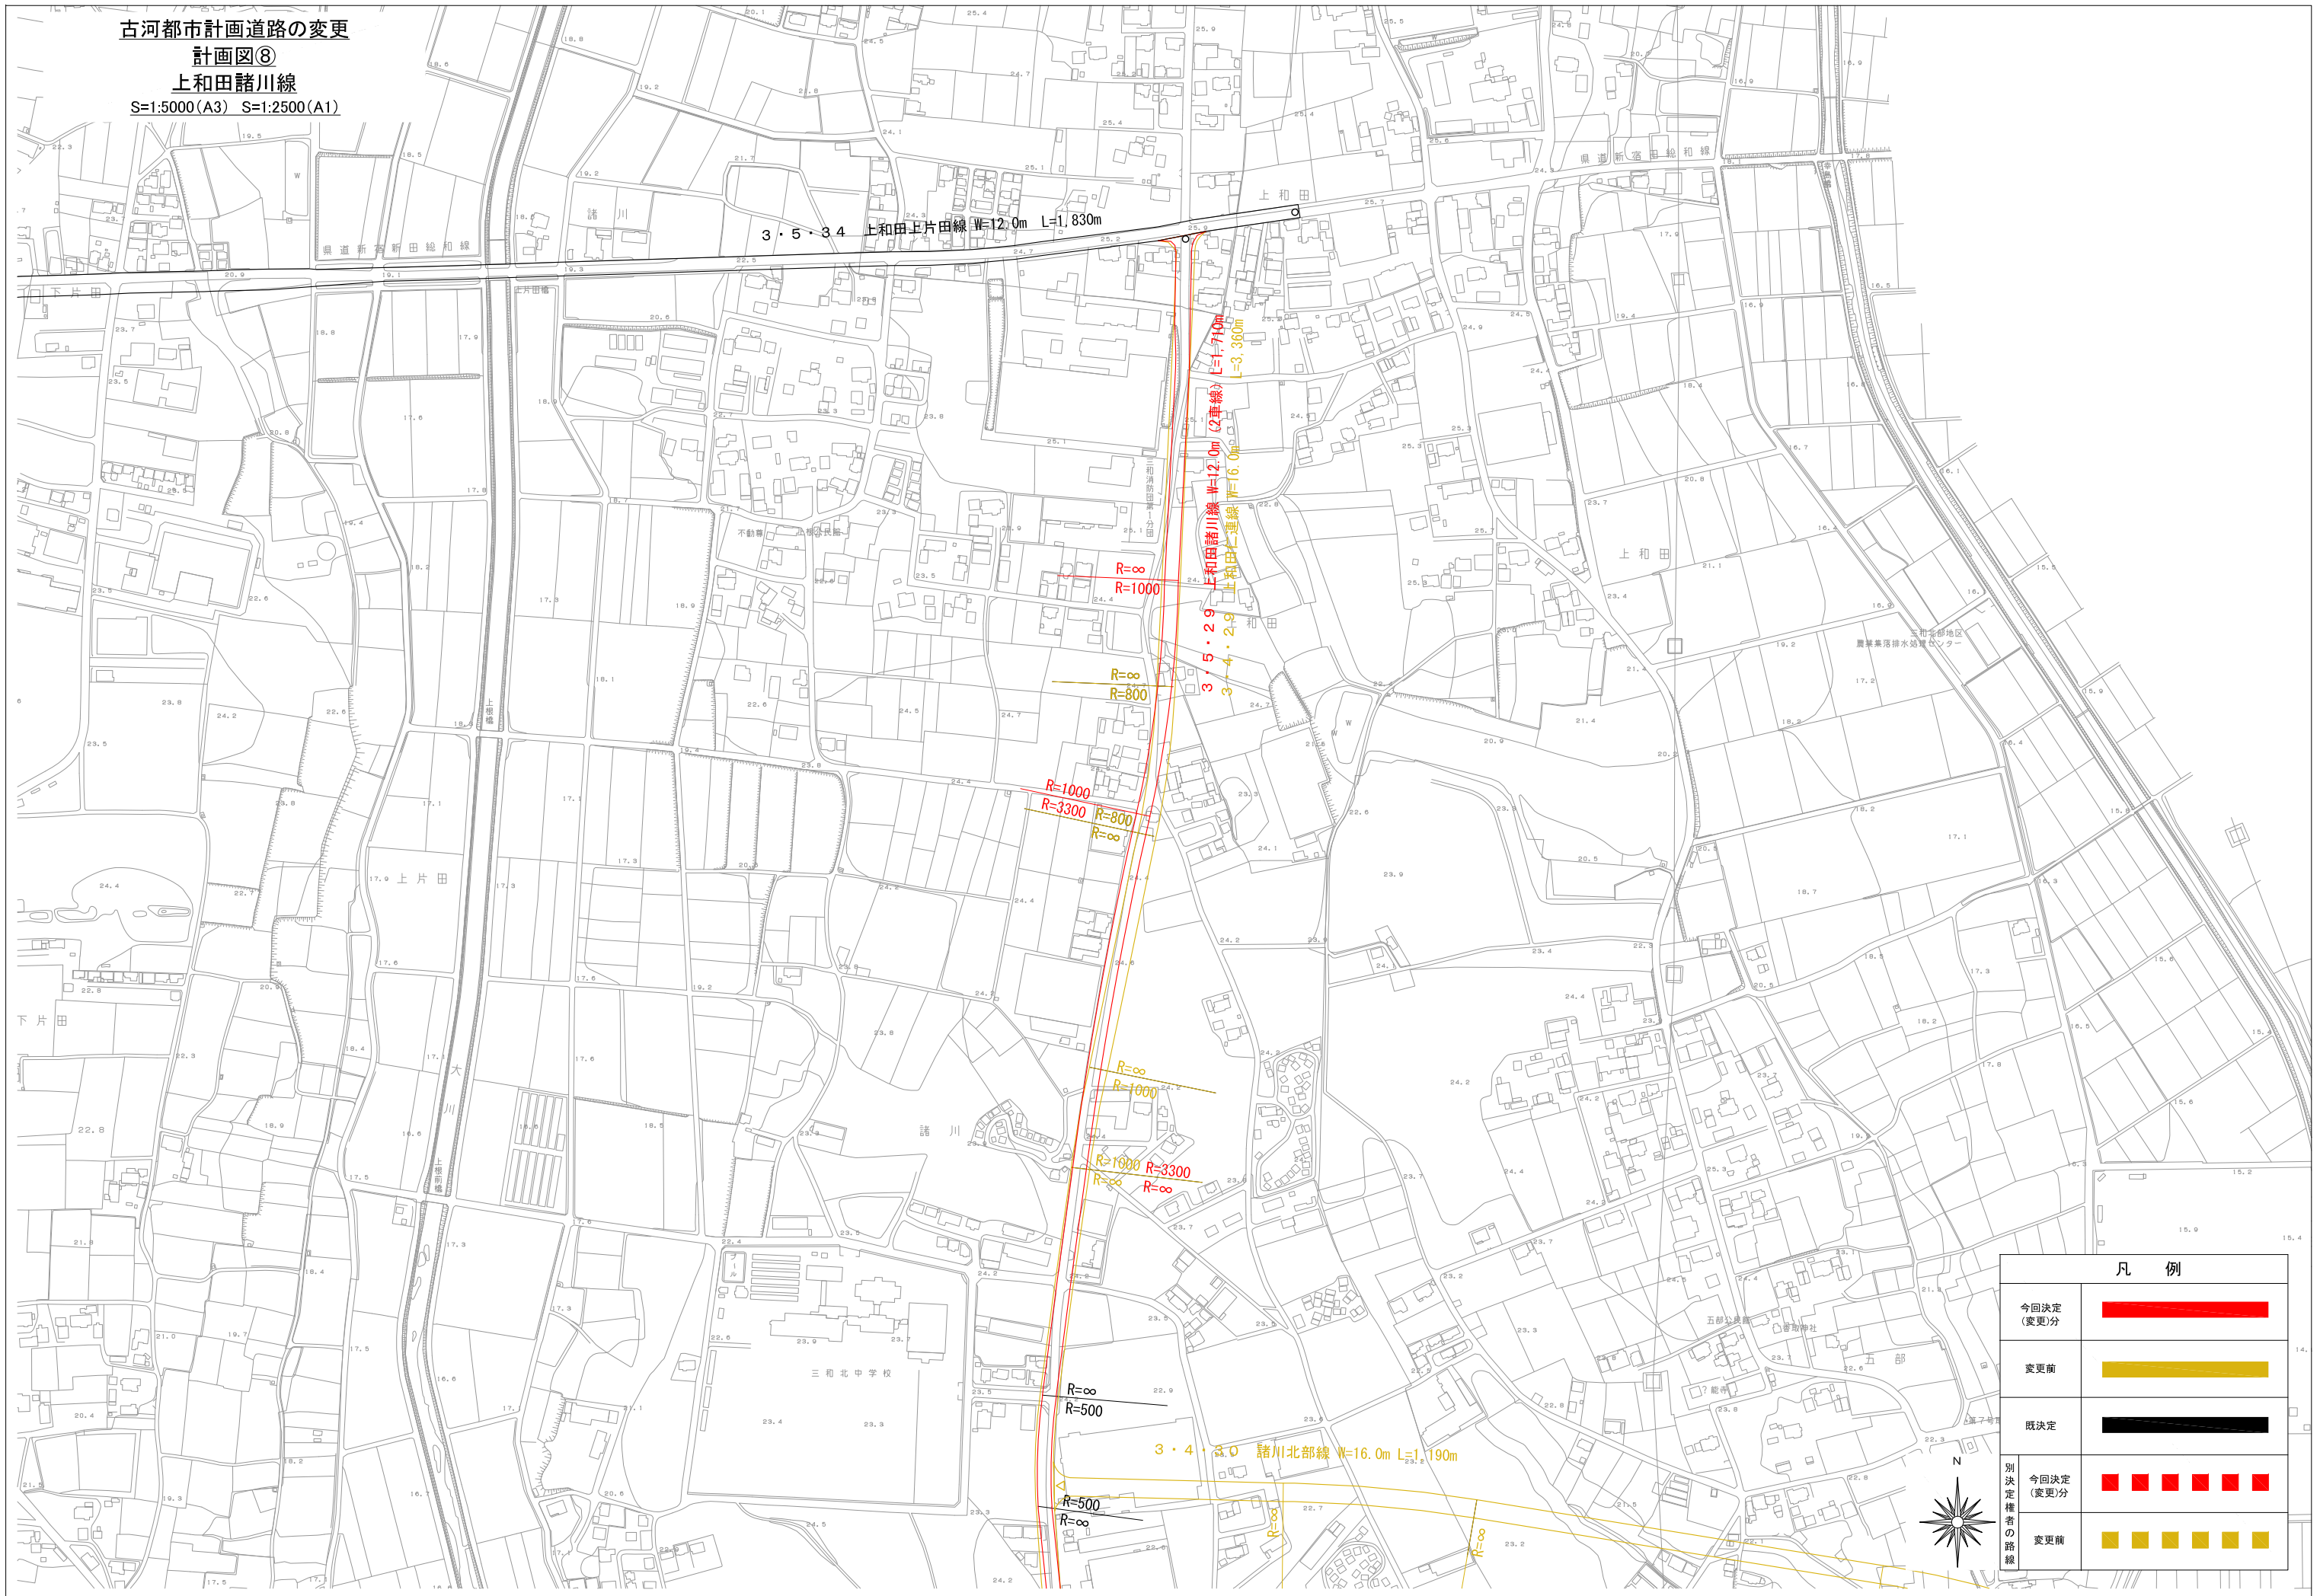


凡 例	
今回決定 (変更分)	
変更前	
既決定	
別決定権者の路線	今回決定 (変更分)
	変更前

古河都市計画道路の変更
 計画図⑨
 上和田諸川線
 S=1:5000(A3) S=1:2500(A1)

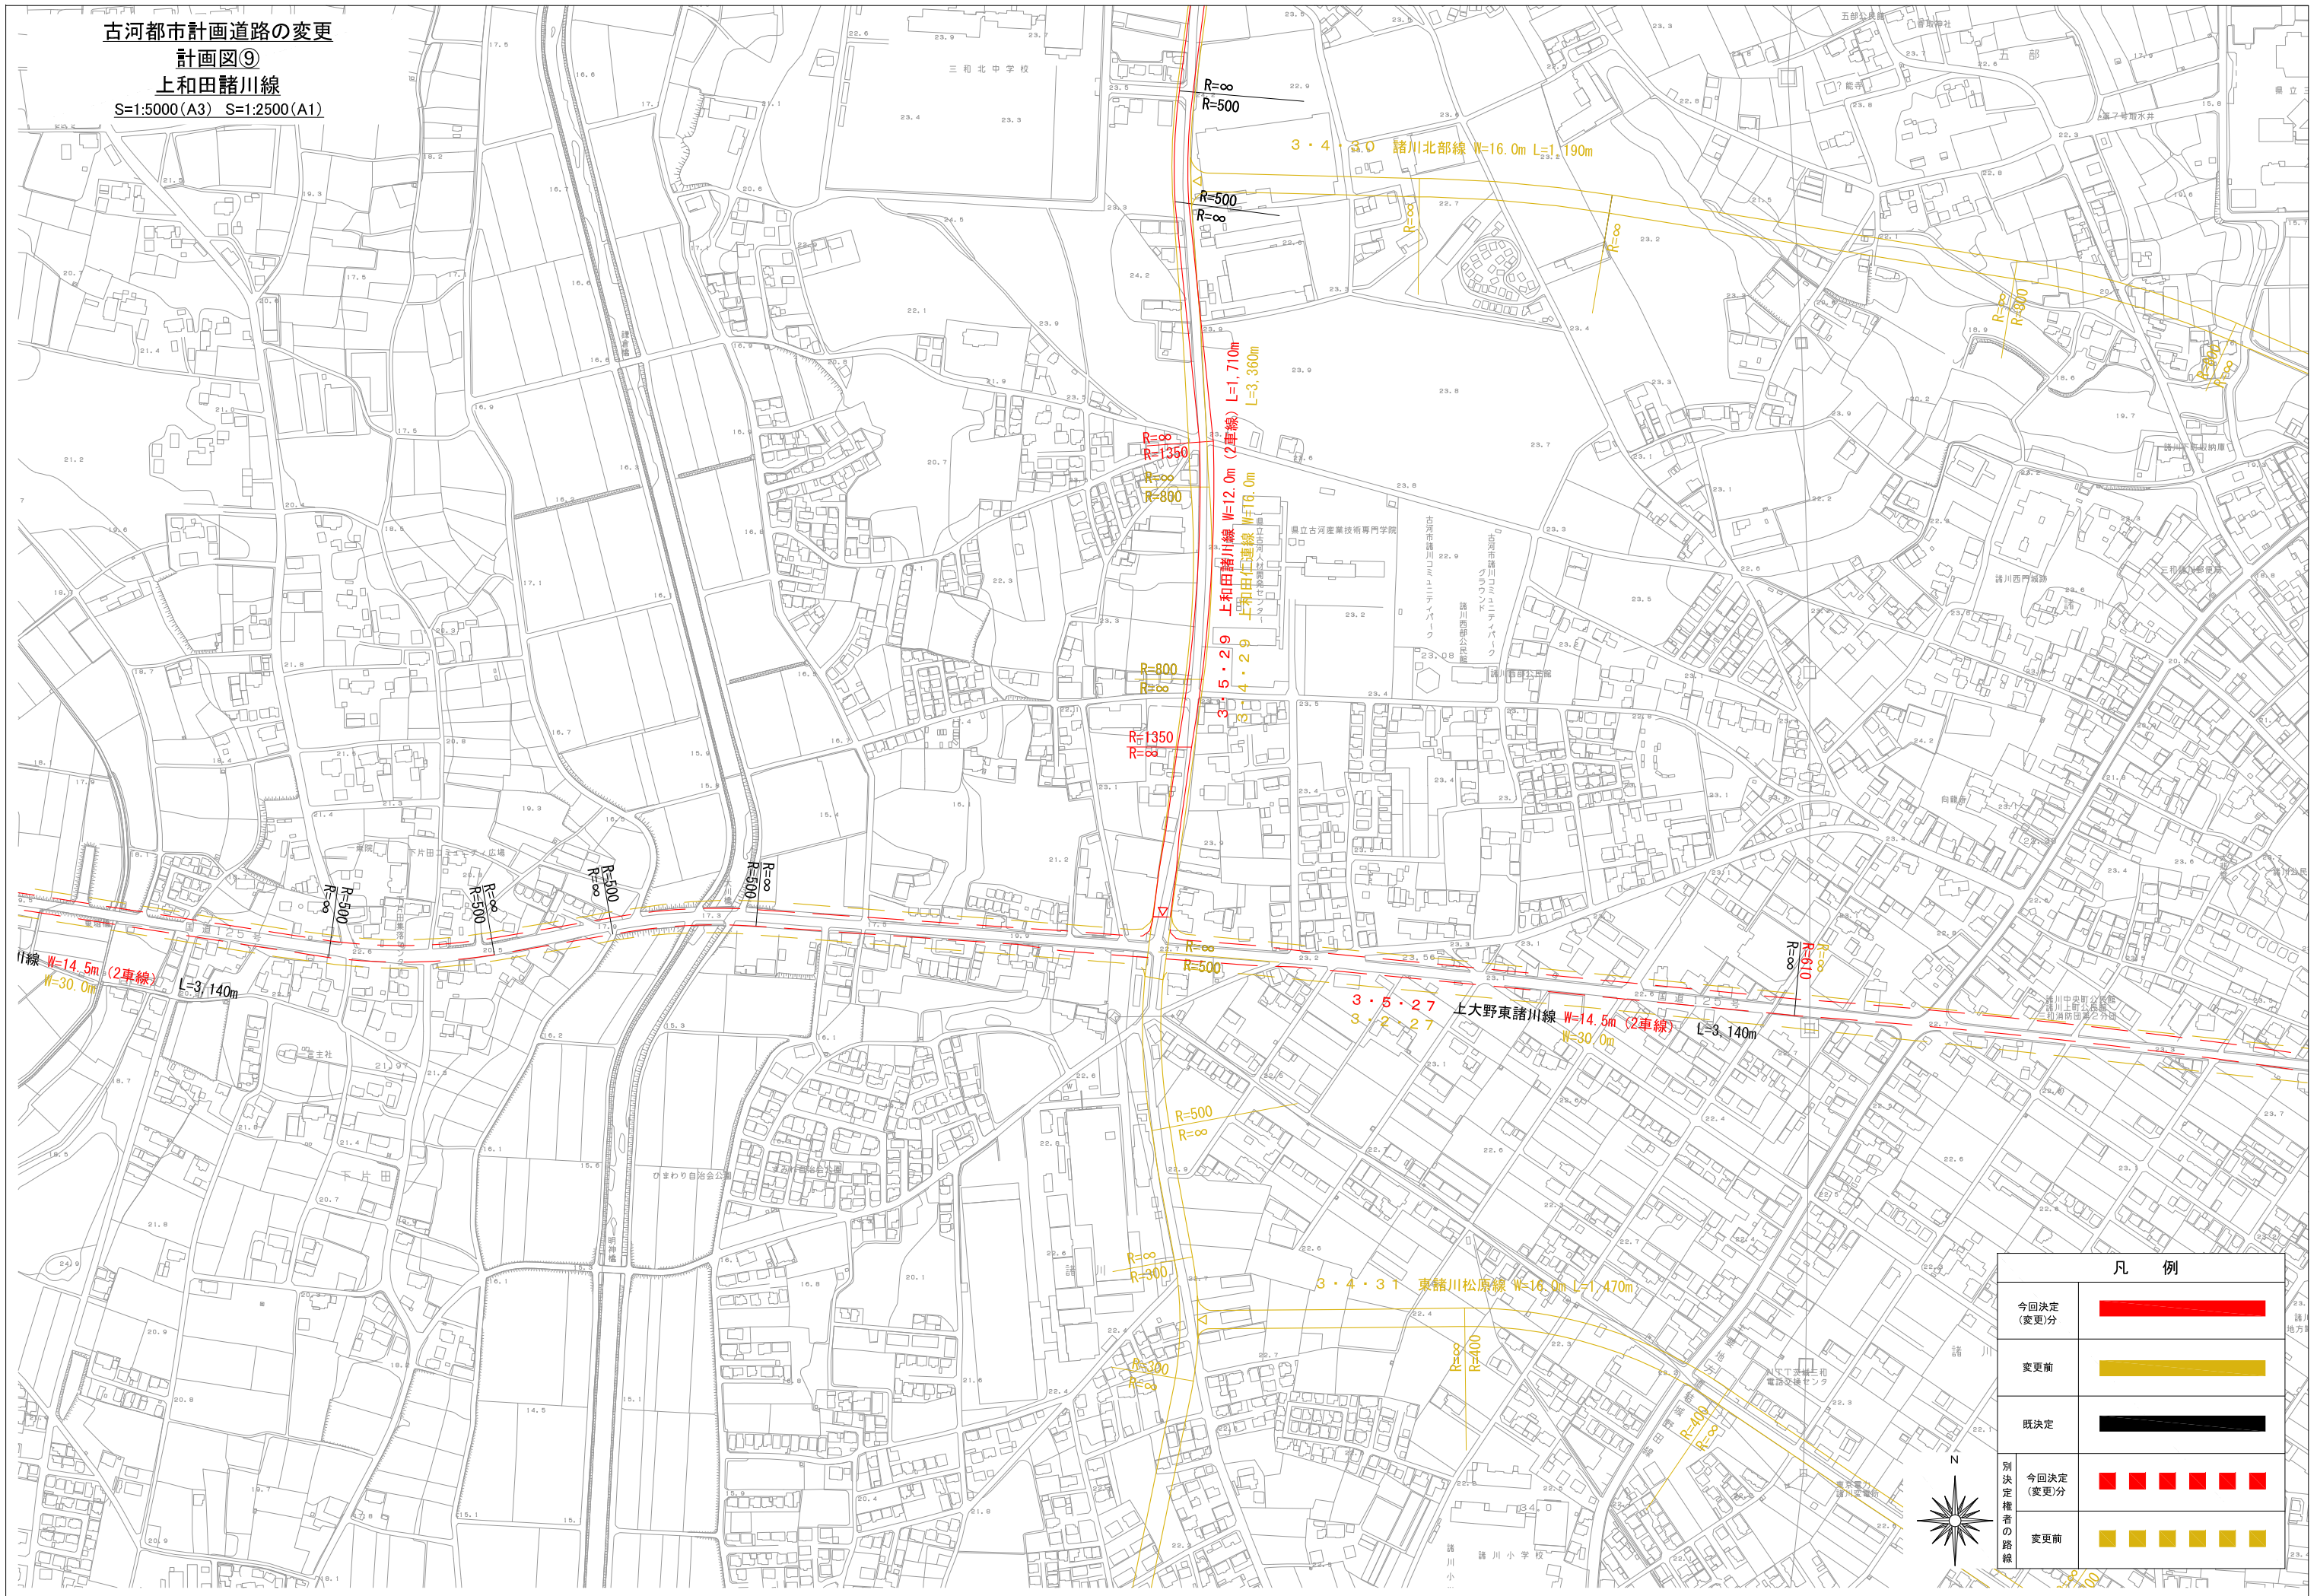


古河都市計画道路の変更
 計画図⑩
 上和田諸川線
 S=1:5000(A3) S=1:2500(A1)

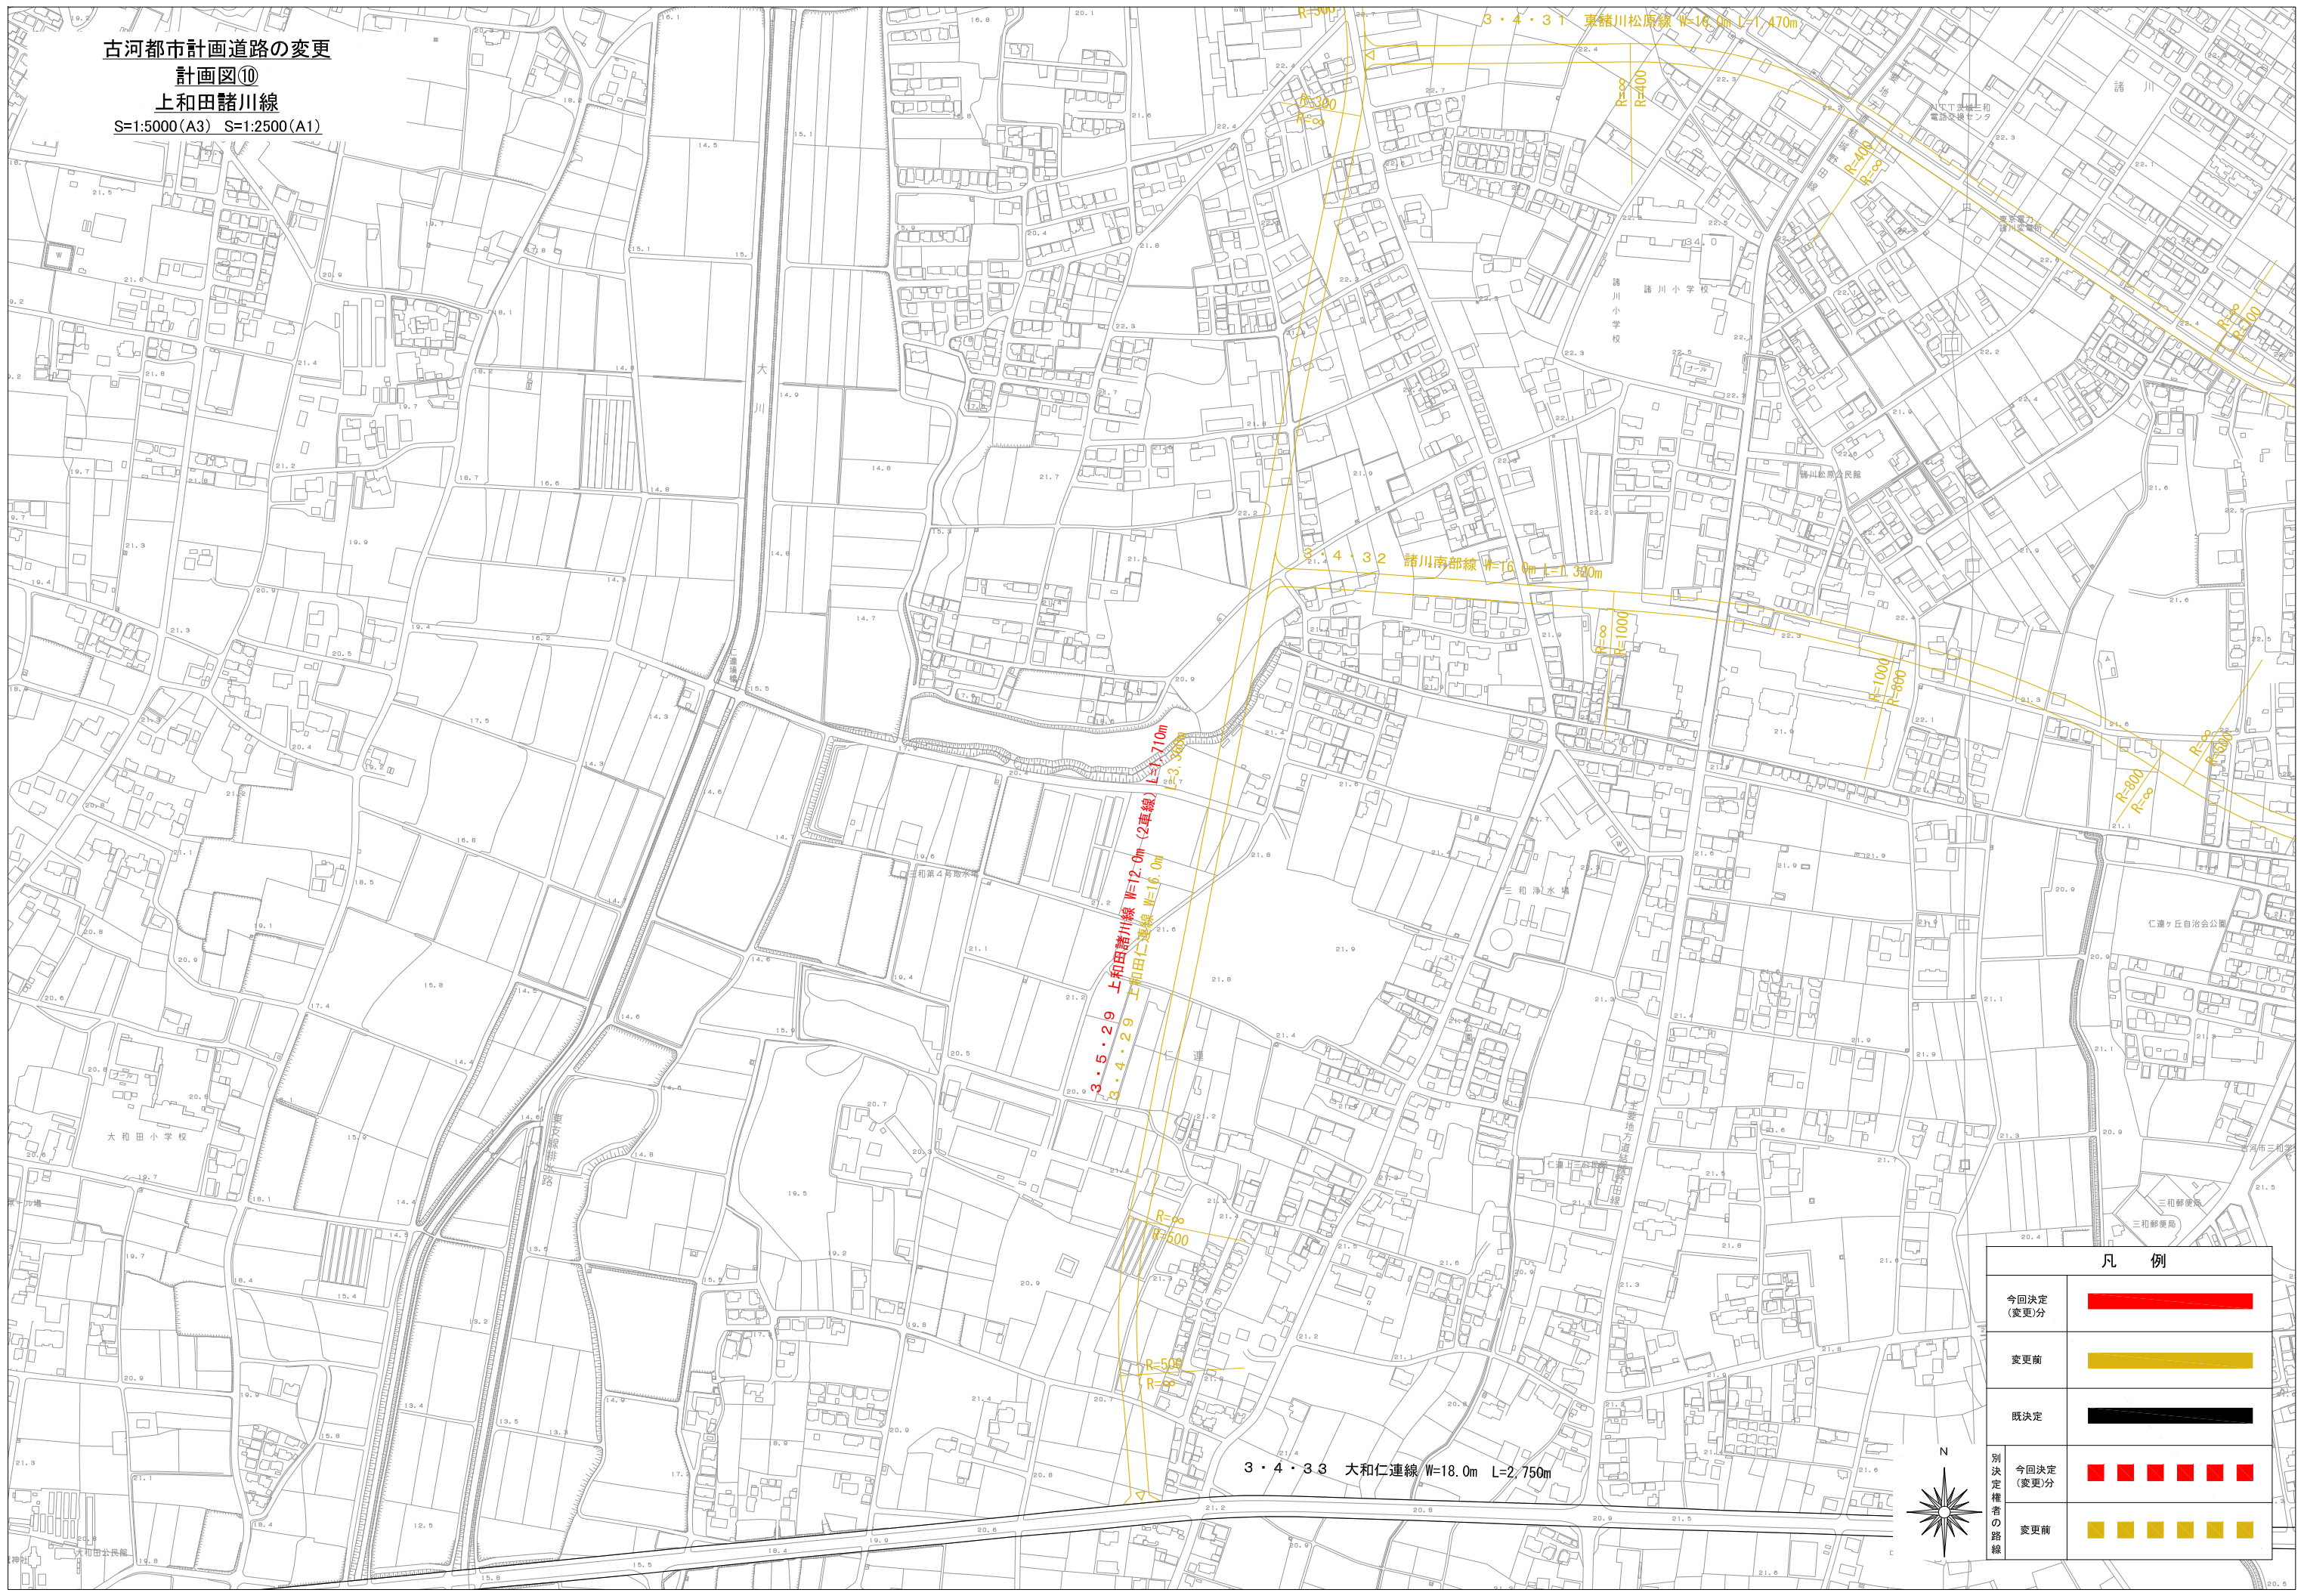


凡例	
今回決定 (変更分)	
変更前	
既決定	
別決定 権者の 路線	
今回決定 (変更分)	
変更前	

古河都市計画道路の変更
 計画図①
 諸川北部線
 S=1:5000(A3) S=1:2500(A1)

結 城 市

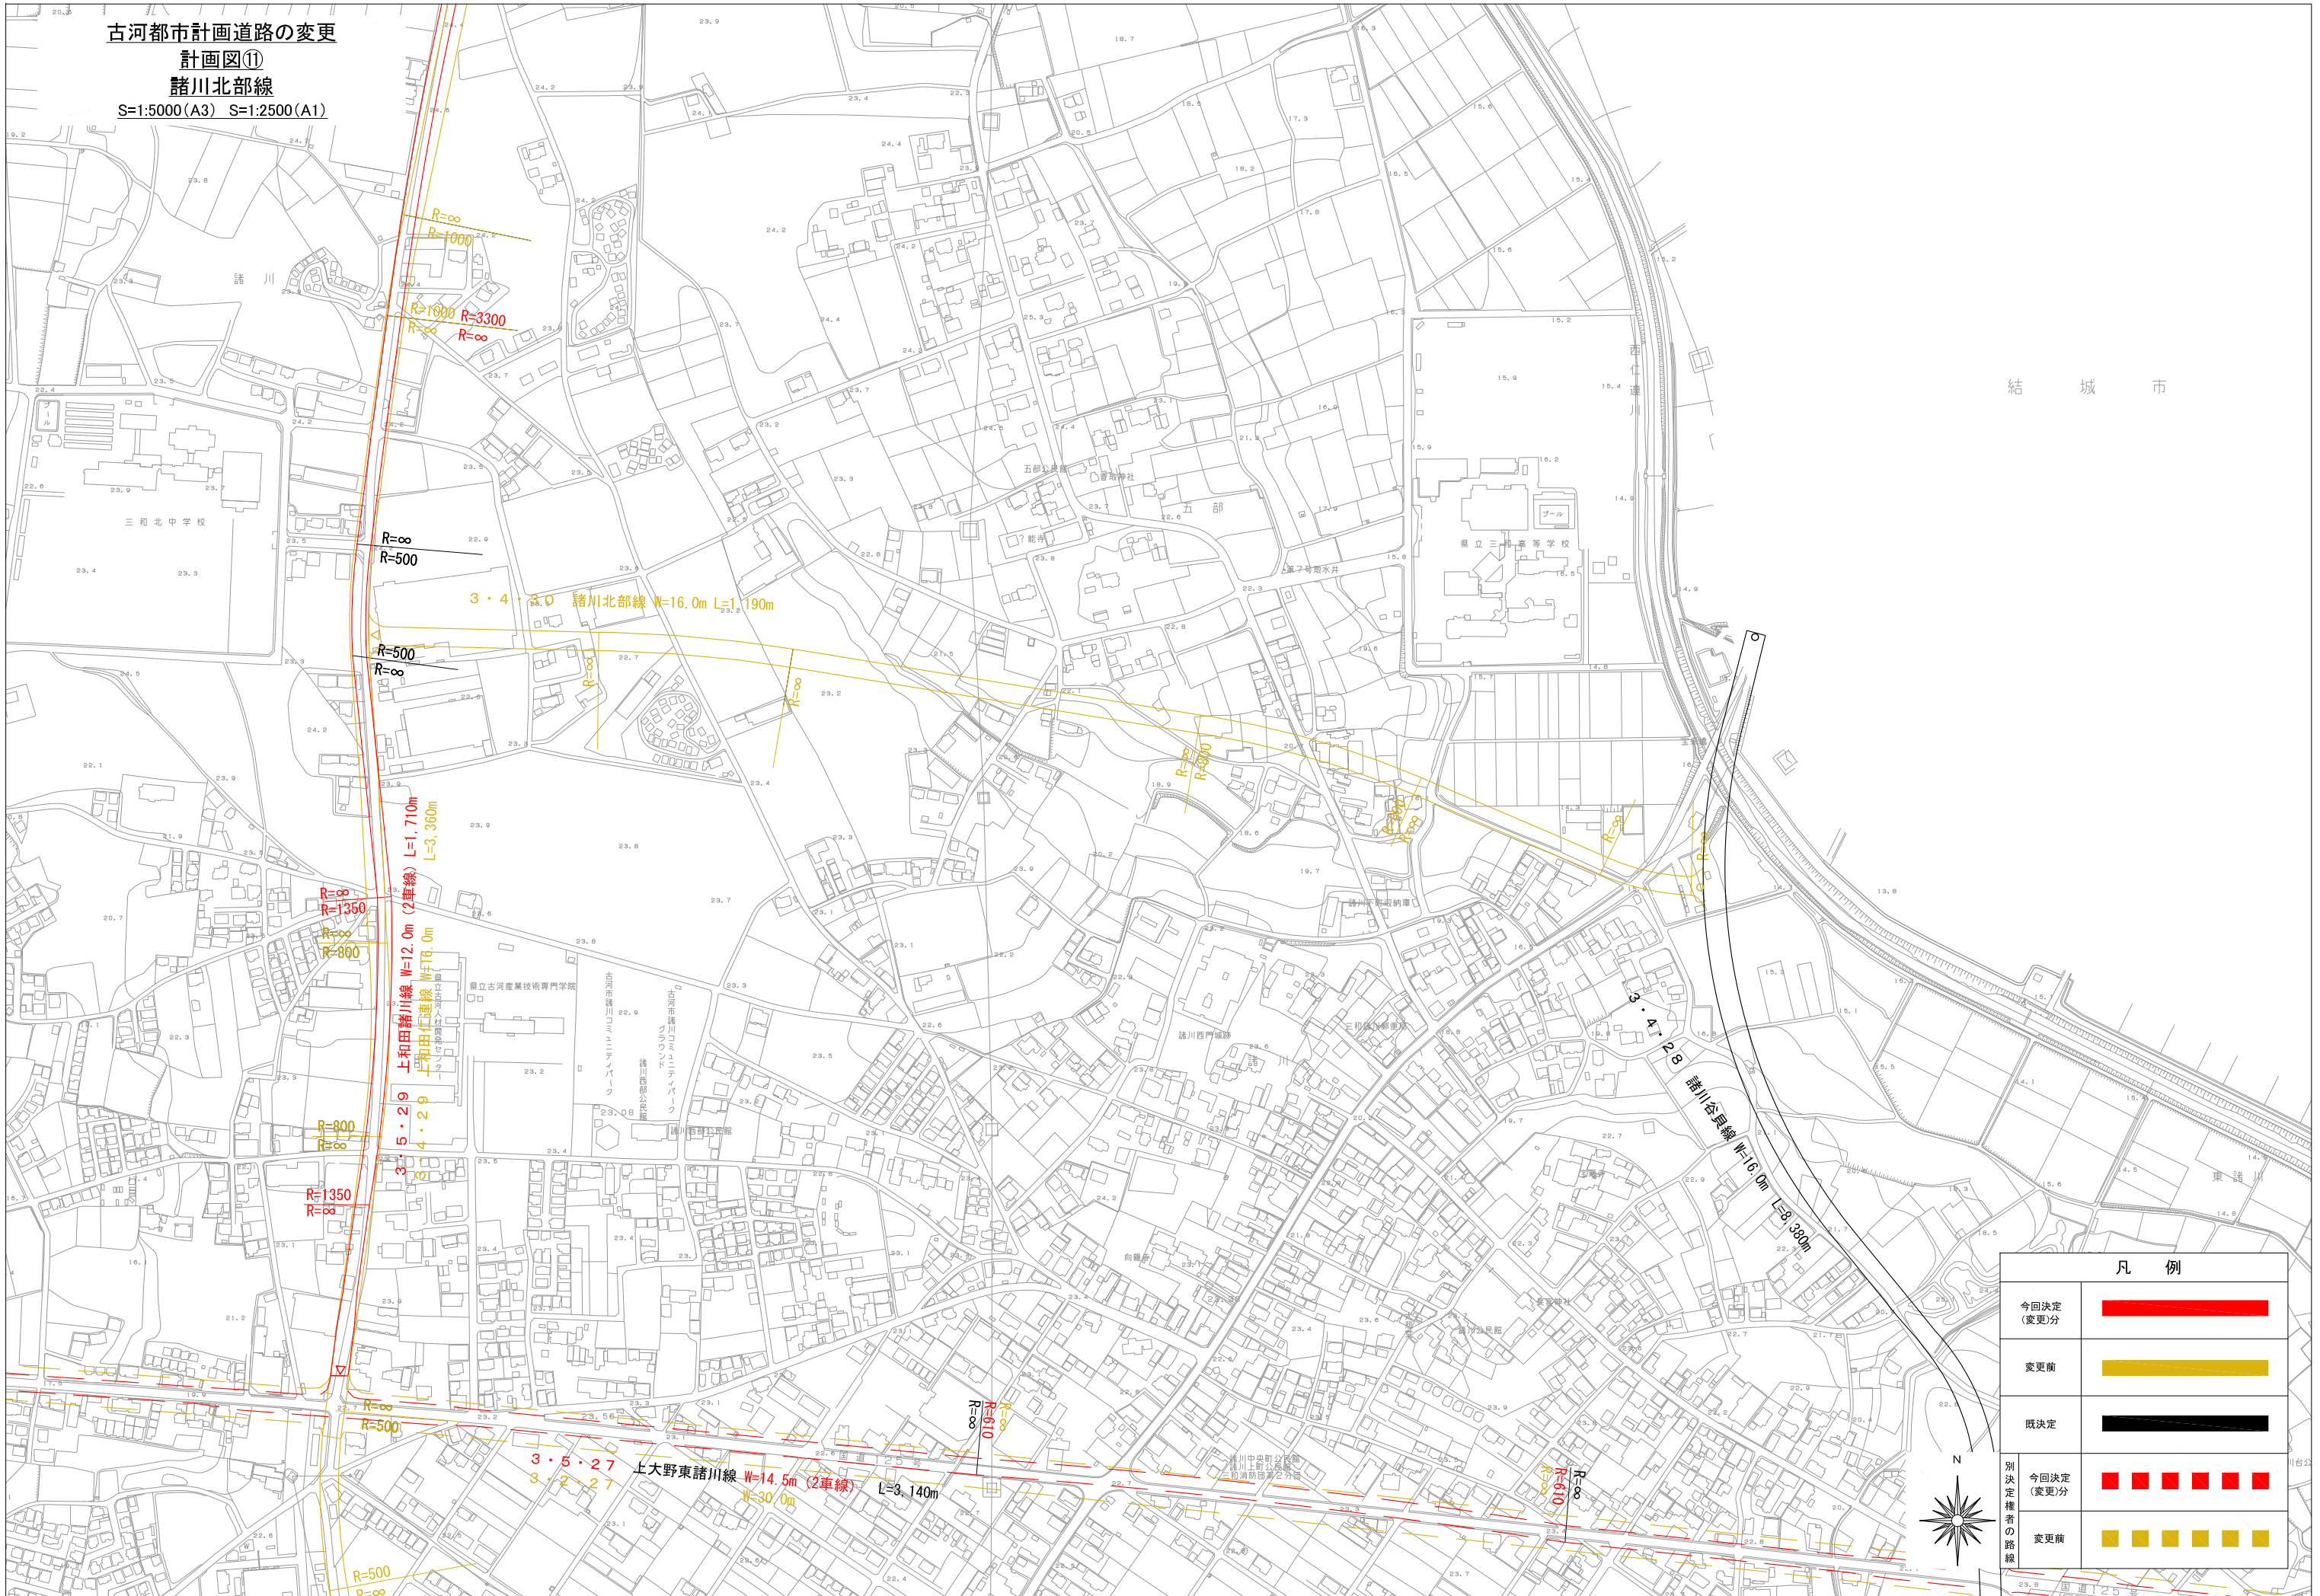

古河都市計画道路の変更
 計画図(12)
 東諸川松原線・諸川南部線
 S=1:5000(A3) S=1:2500(A1)

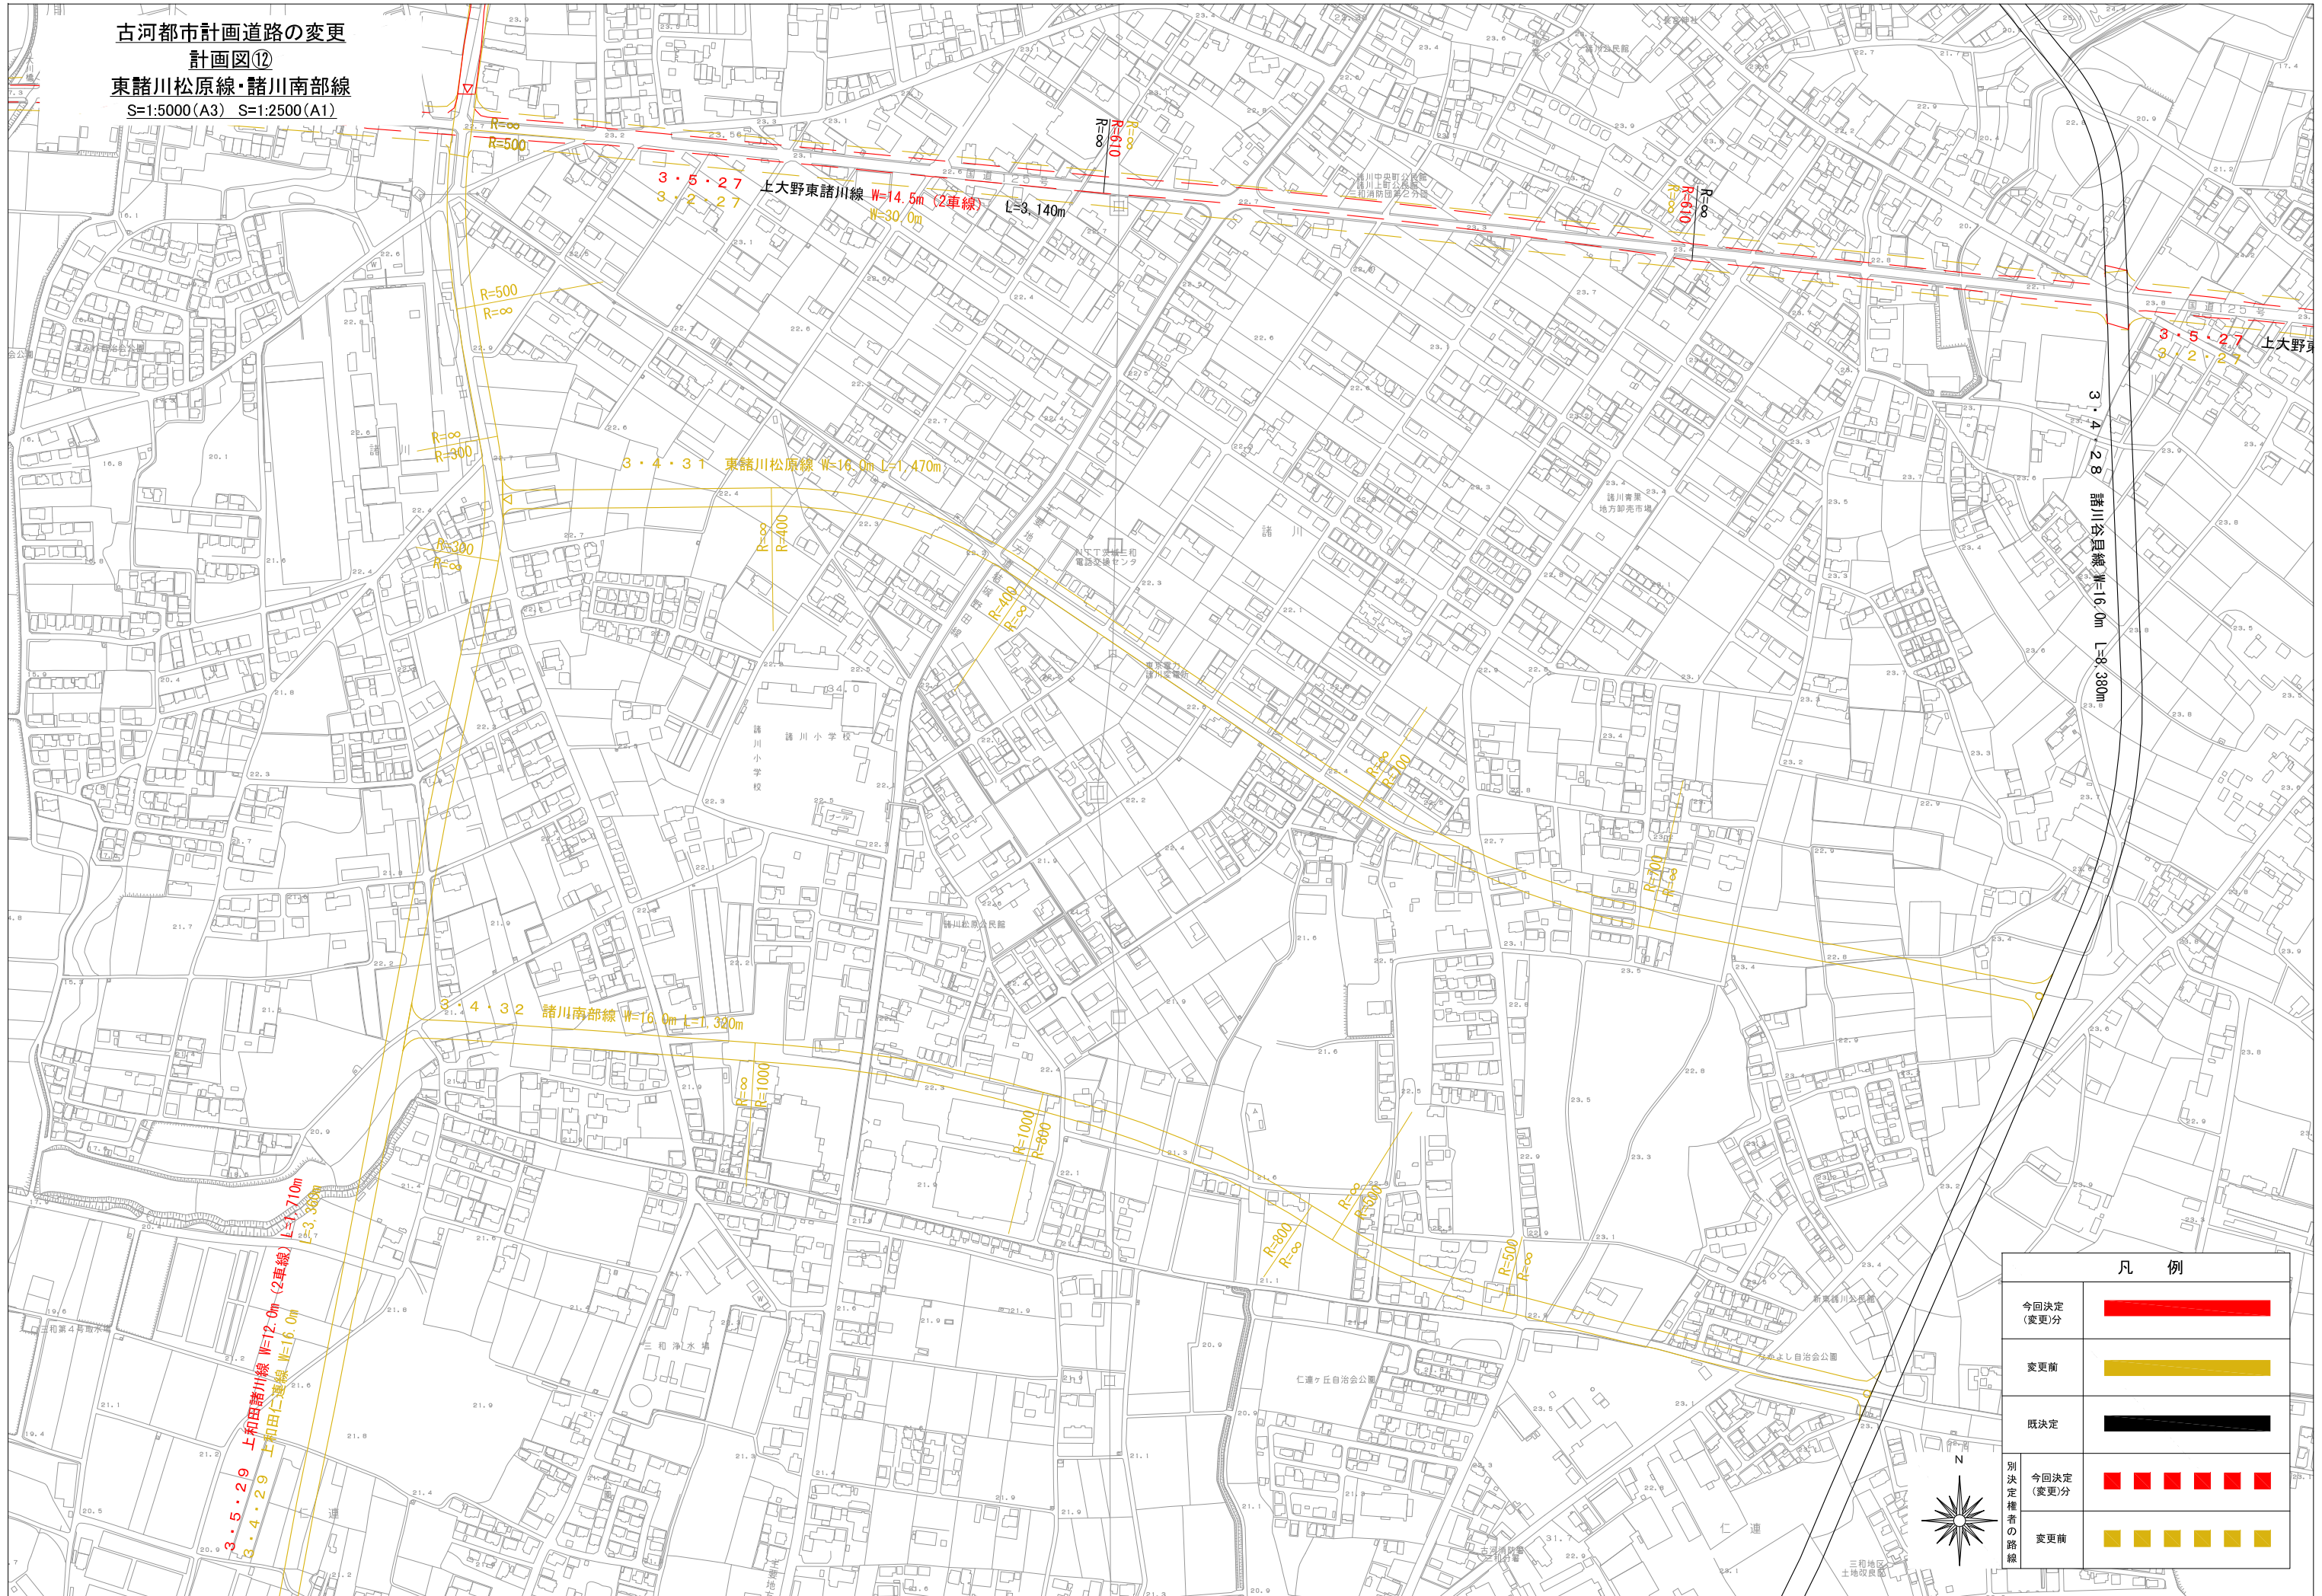

凡例					
今回決定 (変更分)					
変更前					
既決定					
別決定 権者の 路線	<table border="1"> <tr> <td>今回決定 (変更分)</td> <td></td> </tr> <tr> <td>変更前</td> <td></td> </tr> </table>	今回決定 (変更分)		変更前	
今回決定 (変更分)					
変更前					