

◎ 桜川市告示第100号

都市計画法（昭和43年法律第100号）第19条第1項の規定に基づき、
下館・結城都市計画地区計画を決定したので、同法第20条第1項の規定によ
り告示し、同条第2項の規定により当該都市計画の図書を次の場所において公
衆の縦覧に供する。

令和 4年 7月 1日

桜川市長 大塚 秀喜



- 1 都市計画の種類
地区計画（上の原地区地区計画）
- 2 都市計画を定める土地の区域
上野原地新田 字上野原、字上野、字小敷、字台の各一部
- 3 都市計画の図書の縦覧場所
建設部都市整備課

下館・結城都市計画地区計画の決定（桜川市決定）

都市計画上の原地区地区計画を次のように決定する。

名	称	上の原地区地区計画
位	置	桜川市上野原地新田の一部
面	積	約 55.3 ha
地区計画の目標		この地区計画は、北関東自動車道及び国道50号が構成する広域交通ネットワークの結節点「桜川・筑西IC」へのアクセス性に優れた位置特性、及び市街地に準ずる規模で現に集積している医療、福祉、商業、工業その他の複合的な産業施設ストックを活かし、医療、福祉、商業、工業その他の都市機能の創出に寄与する土地利用を計画的に誘導し、もって本市の中核となるべき複合都市拠点の形成に資することを目標とする。
区域の整備、開発及び保全に関する方針	土地利用の方針	土地利用の方針は、この地区計画の区域（以下「本区域」という。）が市街化調整区域内に存し、開発行為を行うに当たっては、原則として都市計画法（昭和43年法律第100号）第33条の技術基準が適用されるから、民間資本による適正な土地の造成、公共施設の整備等がなされ、公共投資に過大な負荷を生じさせないことを前提として、医療、福祉、商業、工業その他の都市機能の創出に寄与する土地利用を計画的に誘導していくこととする。
	地区施設の整備方針	地区施設は、本区域内における道路法（昭和27年法律第180号）による道路についてそれぞれ次のように定め、将来にわたる持続的な維持及び管理に努めるものとする。 (1) 市街地と各地域との間を連絡し、都市の骨格を形成する路線を幹線道路とする。 (2) 幹線道路及び補助幹線道路と連携して地区内で発生する交通を適正に処理するための路線を区画道路とする。
	建築物の整備方針	建築物に関する事項は、建築物の用途の制限、敷地面積の最低限度及び建築物の高さの最高限度をそれぞれ次のように定める。 (1) 建築物の用途の制限は、医療、福祉、商業、工業その他の都市機能の創出に寄与する建築物の用途を適正に許容することができるように定める。 (2) 敷地面積の最低限度及び建築物の高さの最高限度は、本市にふさわしいゆとりある土地利用の形成を図るため、それぞれ住居系用途地域における最も厳格な基準に準拠して定める。

地区 整 備 計 画	地区施設の配置及び 規模		地区施設の区分	代表幅員	総延長	備考
			幹線道路 20・3・1号	13.5 ～ 29.0 m	約 300 m	国道50号
			区画道路 20・3・1号	7.5 m	約 295 m	市道 W 2615号線
			区画道路 20・3・2号	7.0 ～ 10.0 m	約 560 m	市道 W 2616号線
			区画道路 20・3・3号	4.0 ～ 7.5 m	約 310 m	市道 W 2617号線
			区画道路 20・3・4号	7.5 m	約 400 m	市道 W 2619号線
			区画道路 20・3・5号	7.5 m	約 500 m	市道 W 2620号線
建 築 物 に 関 す る 事 項	エリアの名称	複合産業エリア				
	建築物の用途 の制限	次に掲げる建築物は建築してはならない。 (1) 建築基準法(昭和25年法律第201号)別表第2(ほ)項第2号及び第3号に掲げる建築物 (2) 建築基準法別表第2(り)項第2号に掲げる建築物 (3) 建築基準法別表第2(る)項に掲げる建築物 (4) 建築基準法別表第2(か)項に掲げる建築物 (5) 店舗、飲食店その他これらに類するものでその用途に供する部分の床面積の合計が 3,000 m ² を超えるもの				
	敷地面積の最 低限度	敷地面積の最低限度は 200 m ² とする。				
	建築物の高さ の最高限度	建築物の高さの最高限度は 10 m (建築基準法第56条の2の規定並びに同法別表第4第1項(は)欄及び(に)欄(1)号の基準に適合するものについては 20 m) とする。				
既存の建築物 等に対する用 途の制限の緩 和	建築物の用途の制限は、この地区計画の決定の告示(以下「決定告示」という。)の際現に存する建築物(都市計画法又はこれに基づく命令若しくは条例(以下「都市計画法令」という。)の規定に違反していないと認められるものに限る。)について、次の各号に定める範囲内で増築、改築、移転、大規模の修繕又は大規模の模様替をする場合においては、適用しない。					

		<p>(1) 決定告示の際現に存する敷地（都市計画法令の規定に違反していないと認められる部分に限る。以下同じ。）内で行うもの、又は当該敷地の全部及び当該敷地に隣接する一団の土地を一の敷地として使用するものであること。ただし、敷地の拡張を行う場合において、拡張後の敷地面積は、決定告示の際現に存する敷地面積の1.5倍に相当する面積を限度とする。</p> <p>(2) 用途を変更しないで行うものであること。</p>
	既存の建築物等に対する敷地面積の制限の緩和	<p>敷地面積の最低限度は、これに適合しない建築物の敷地で、次の各号のいずれかに該当するものに対しては、適用しない。</p> <p>(1) 決定告示の際現に一の敷地（都市計画法令の規定に違反していないと認められる部分に限る。）として使用されている土地の全部（決定告示後に建築基準法第86条の9第1項各号に掲げる事業（以下「公共事業」という。）の施行により減少した部分を除く。）を一の敷地として使用するもの</p> <p>(2) 決定告示の際現に所有権その他の権利が存する一団の土地について、その全部（決定告示後に公共事業の施行により減少した部分を除く。）を一の敷地として使用するもの</p>
	既存の建築物に対する高さの制限の緩和	<p>建築物の高さの最高限度は、これに適合しないで現に存する建築物（都市計画法令の規定に違反していないと認められる部分に限る。）について、増築又は改築をする場合においては、当該増築又は改築をする部分以外の部分に対して適用せず、移転、大規模の修繕、大規模の模様替又は用途の変更をする場合においては、適用しない。</p>
	公益上必要な建築物の特例	<p>建築物に関する事項は、これに適合しない建築物又は建築物の敷地で、市長が公益上必要と認め、かつ、用途上又は構造上やむを得ないと認めたものに対しては、適用しない。</p>
	桜川市都市計画審議会の議を経た建築物の特例	<p>建築物に関する事項（建築物の用途の制限を除く。）は、これに適合しない建築物又は建築物の敷地で、市長が桜川市都市計画審議会の議を経て本区域の目指すべき土地利用の環境を害するおそれがないと認め、かつ、用途上又は構造上やむを得ないと認めたものに対しては、適用しない。</p>

備考	<ol style="list-style-type: none">1. この計画書で使用する用語の意義は、都市計画法及び建築基準法並びにこれらに基づく命令及び条例の例による。2. 建築物の敷地が本区域の内外にわたる場合において、当該敷地の過半が本区域内に属するときは、その建築物及びその敷地の全部が本区域内に存するものとみなし、当該敷地の過半が本区域外に属するときは、その建築物及びその敷地の全部が本区域外に存するものとみなす。3. 前項に定めるもののほか、この地区計画で定める事項のうち建築物の制限に関わる事項及びその技術的細目は、建築基準法第 68 条の 2 第 1 項の規定による条例及びこれに基づく規則その他の規程で定める。4. 他の地区計画の区域との関係を明らかとするための便宜上、本区域を複合産業エリアと称する。
----	--


「区域は計画図表示のとおり」

理由

上の原地区は、国道 50 号の沿線に位置し、北関東自動車道及び国道 50 号が構成する広域交通ネットワークの結節点「桜川・筑西 I C」へのアクセス性に優れた位置特性を備えている。地区内には、現に医療、福祉、商業、工業その他の産業系用途が複合的に集積しており、準市街地の様相を呈しているが、都市計画上は市街化調整区域となっている。

そこで、本地区について地区計画を定め、医療、福祉、商業、工業その他の複合産業系用途の更なる集積を図り、市の中核となるべき複合都市拠点の形成に寄与させようとするものである。

計画図(上の原地区)

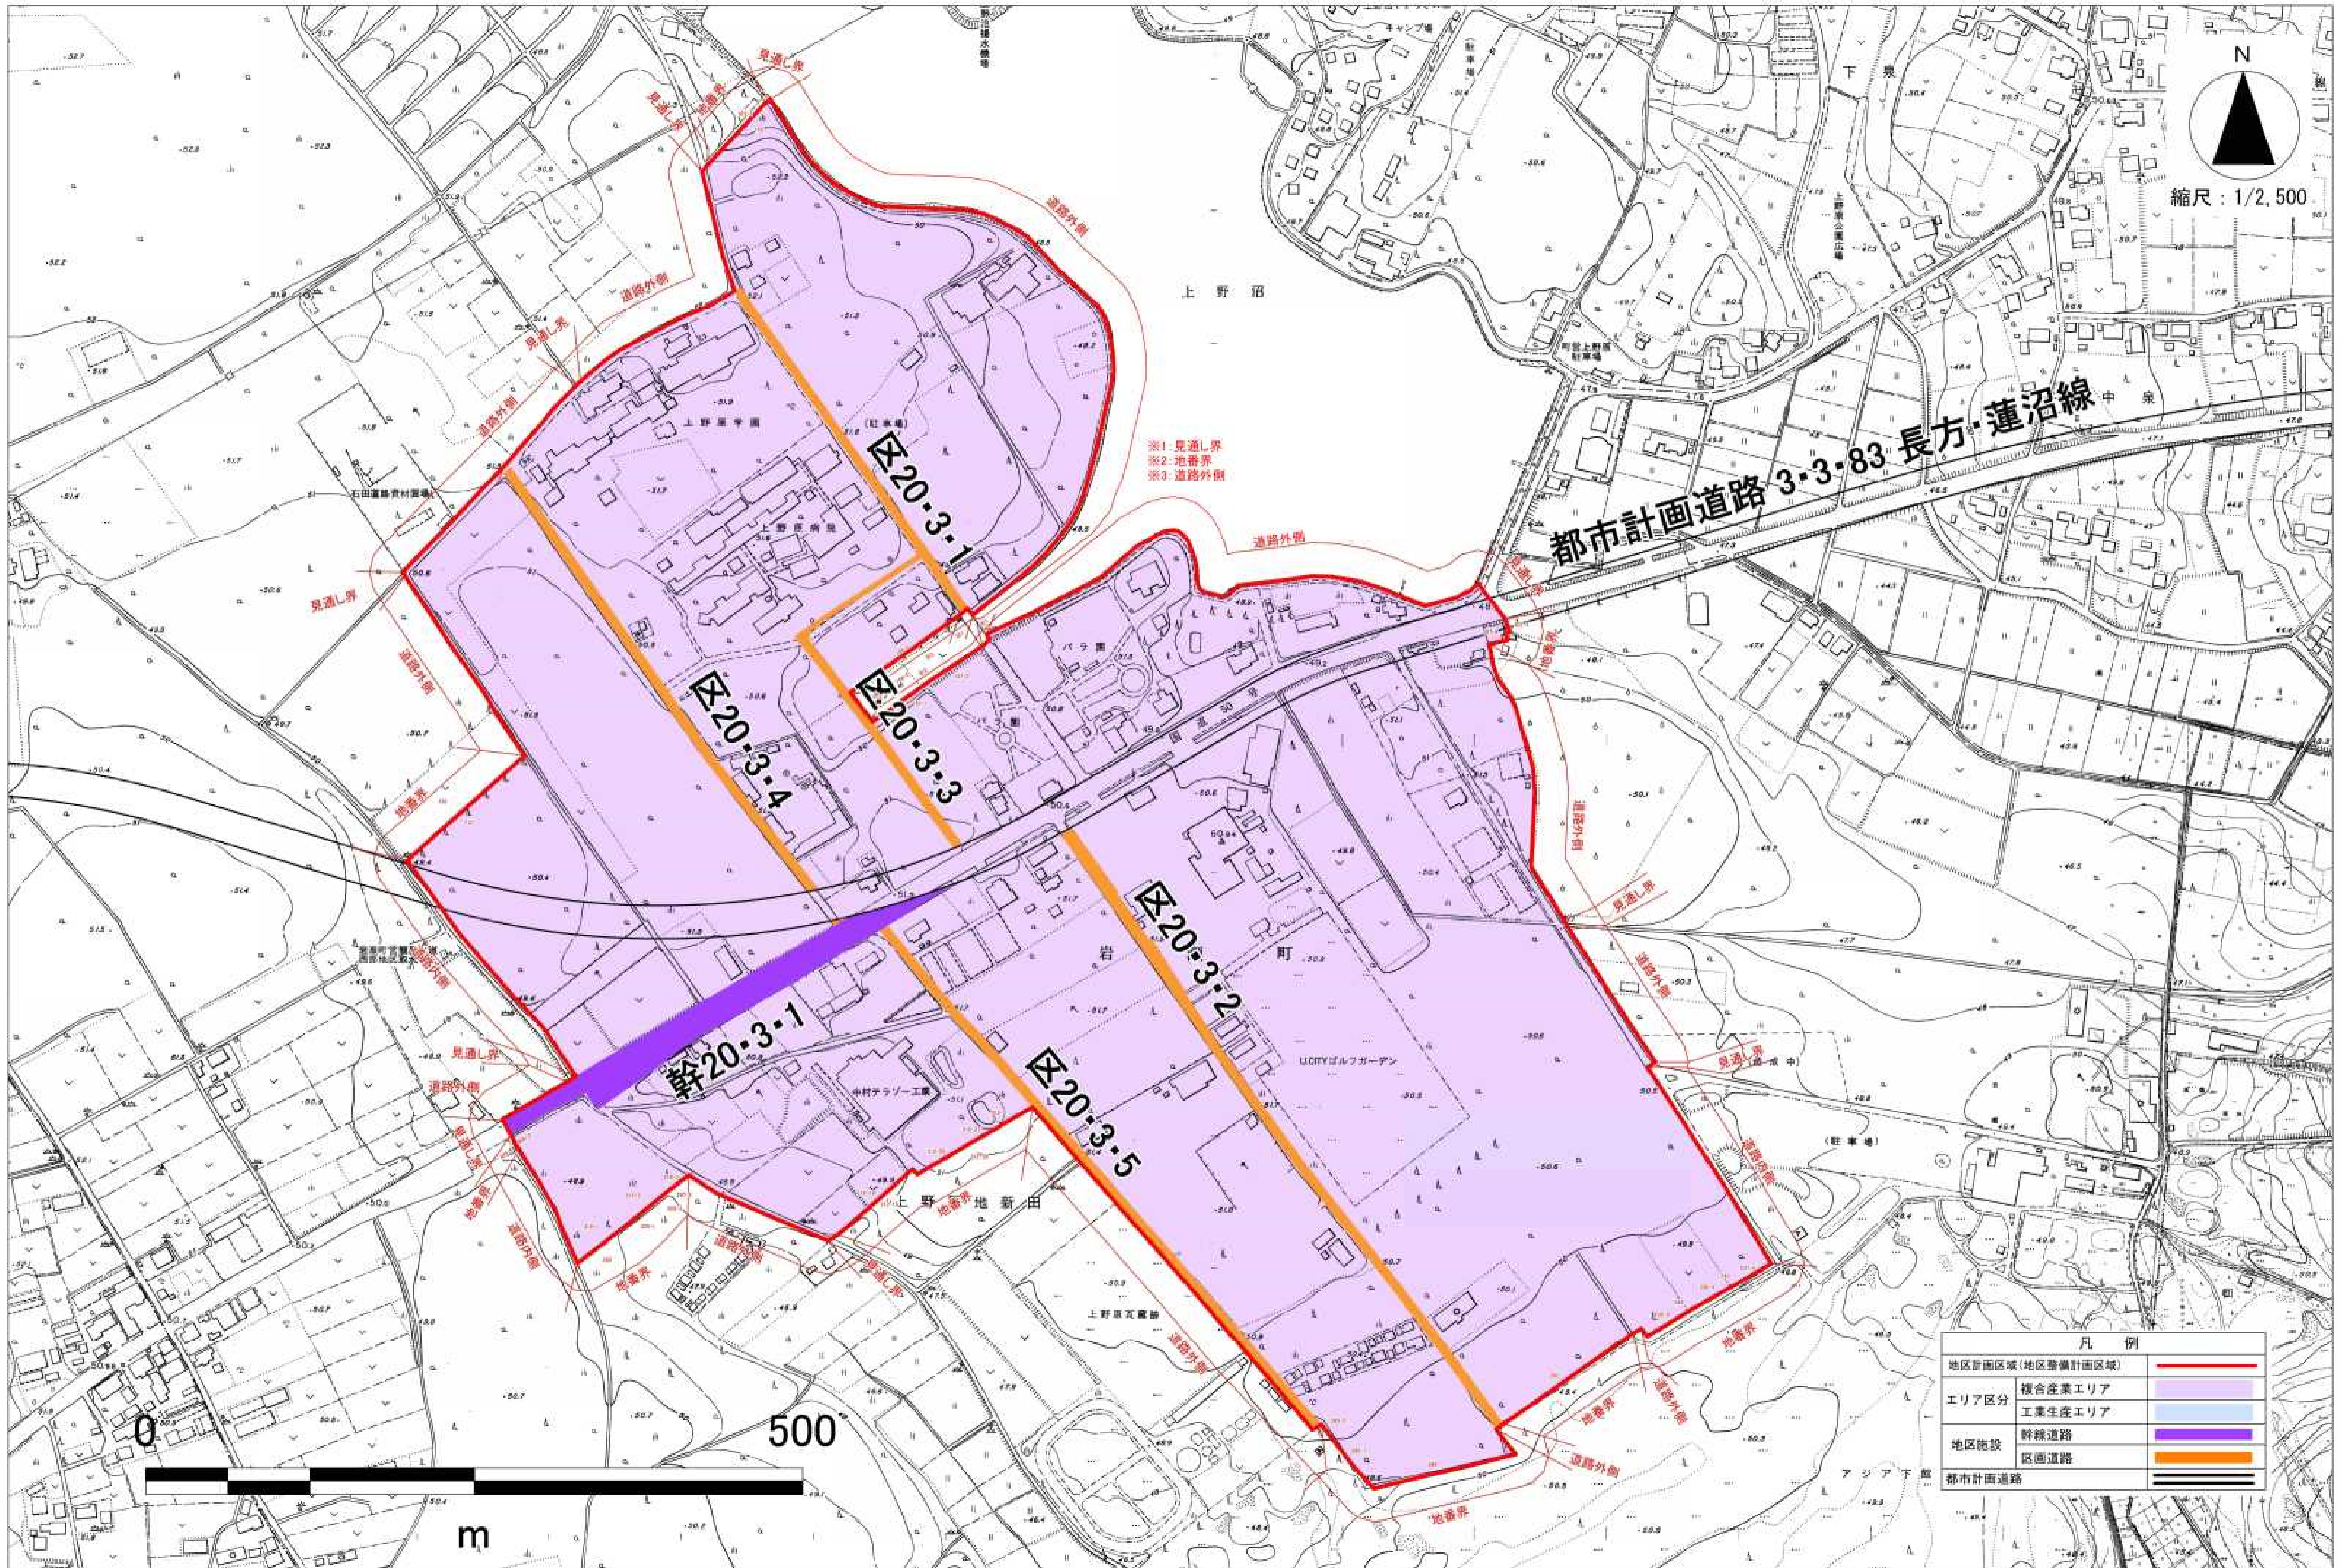

N
縮尺: 1/2,500

都市計画道路 3-3-83 長方・蓮沼線

※1: 水道線
※2: 地番界
※3: 道路外側

区20-3-1
区20-3-4
区20-3-3
幹20-3-1
区20-3-2
区20-3-5

凡例	
地区計画区域(地区整備計画区域)	—
エリア区分	複合産業エリア 工業生産エリア
地区施設	幹線道路 区画道路
都市計画道路	—

0 500 m