
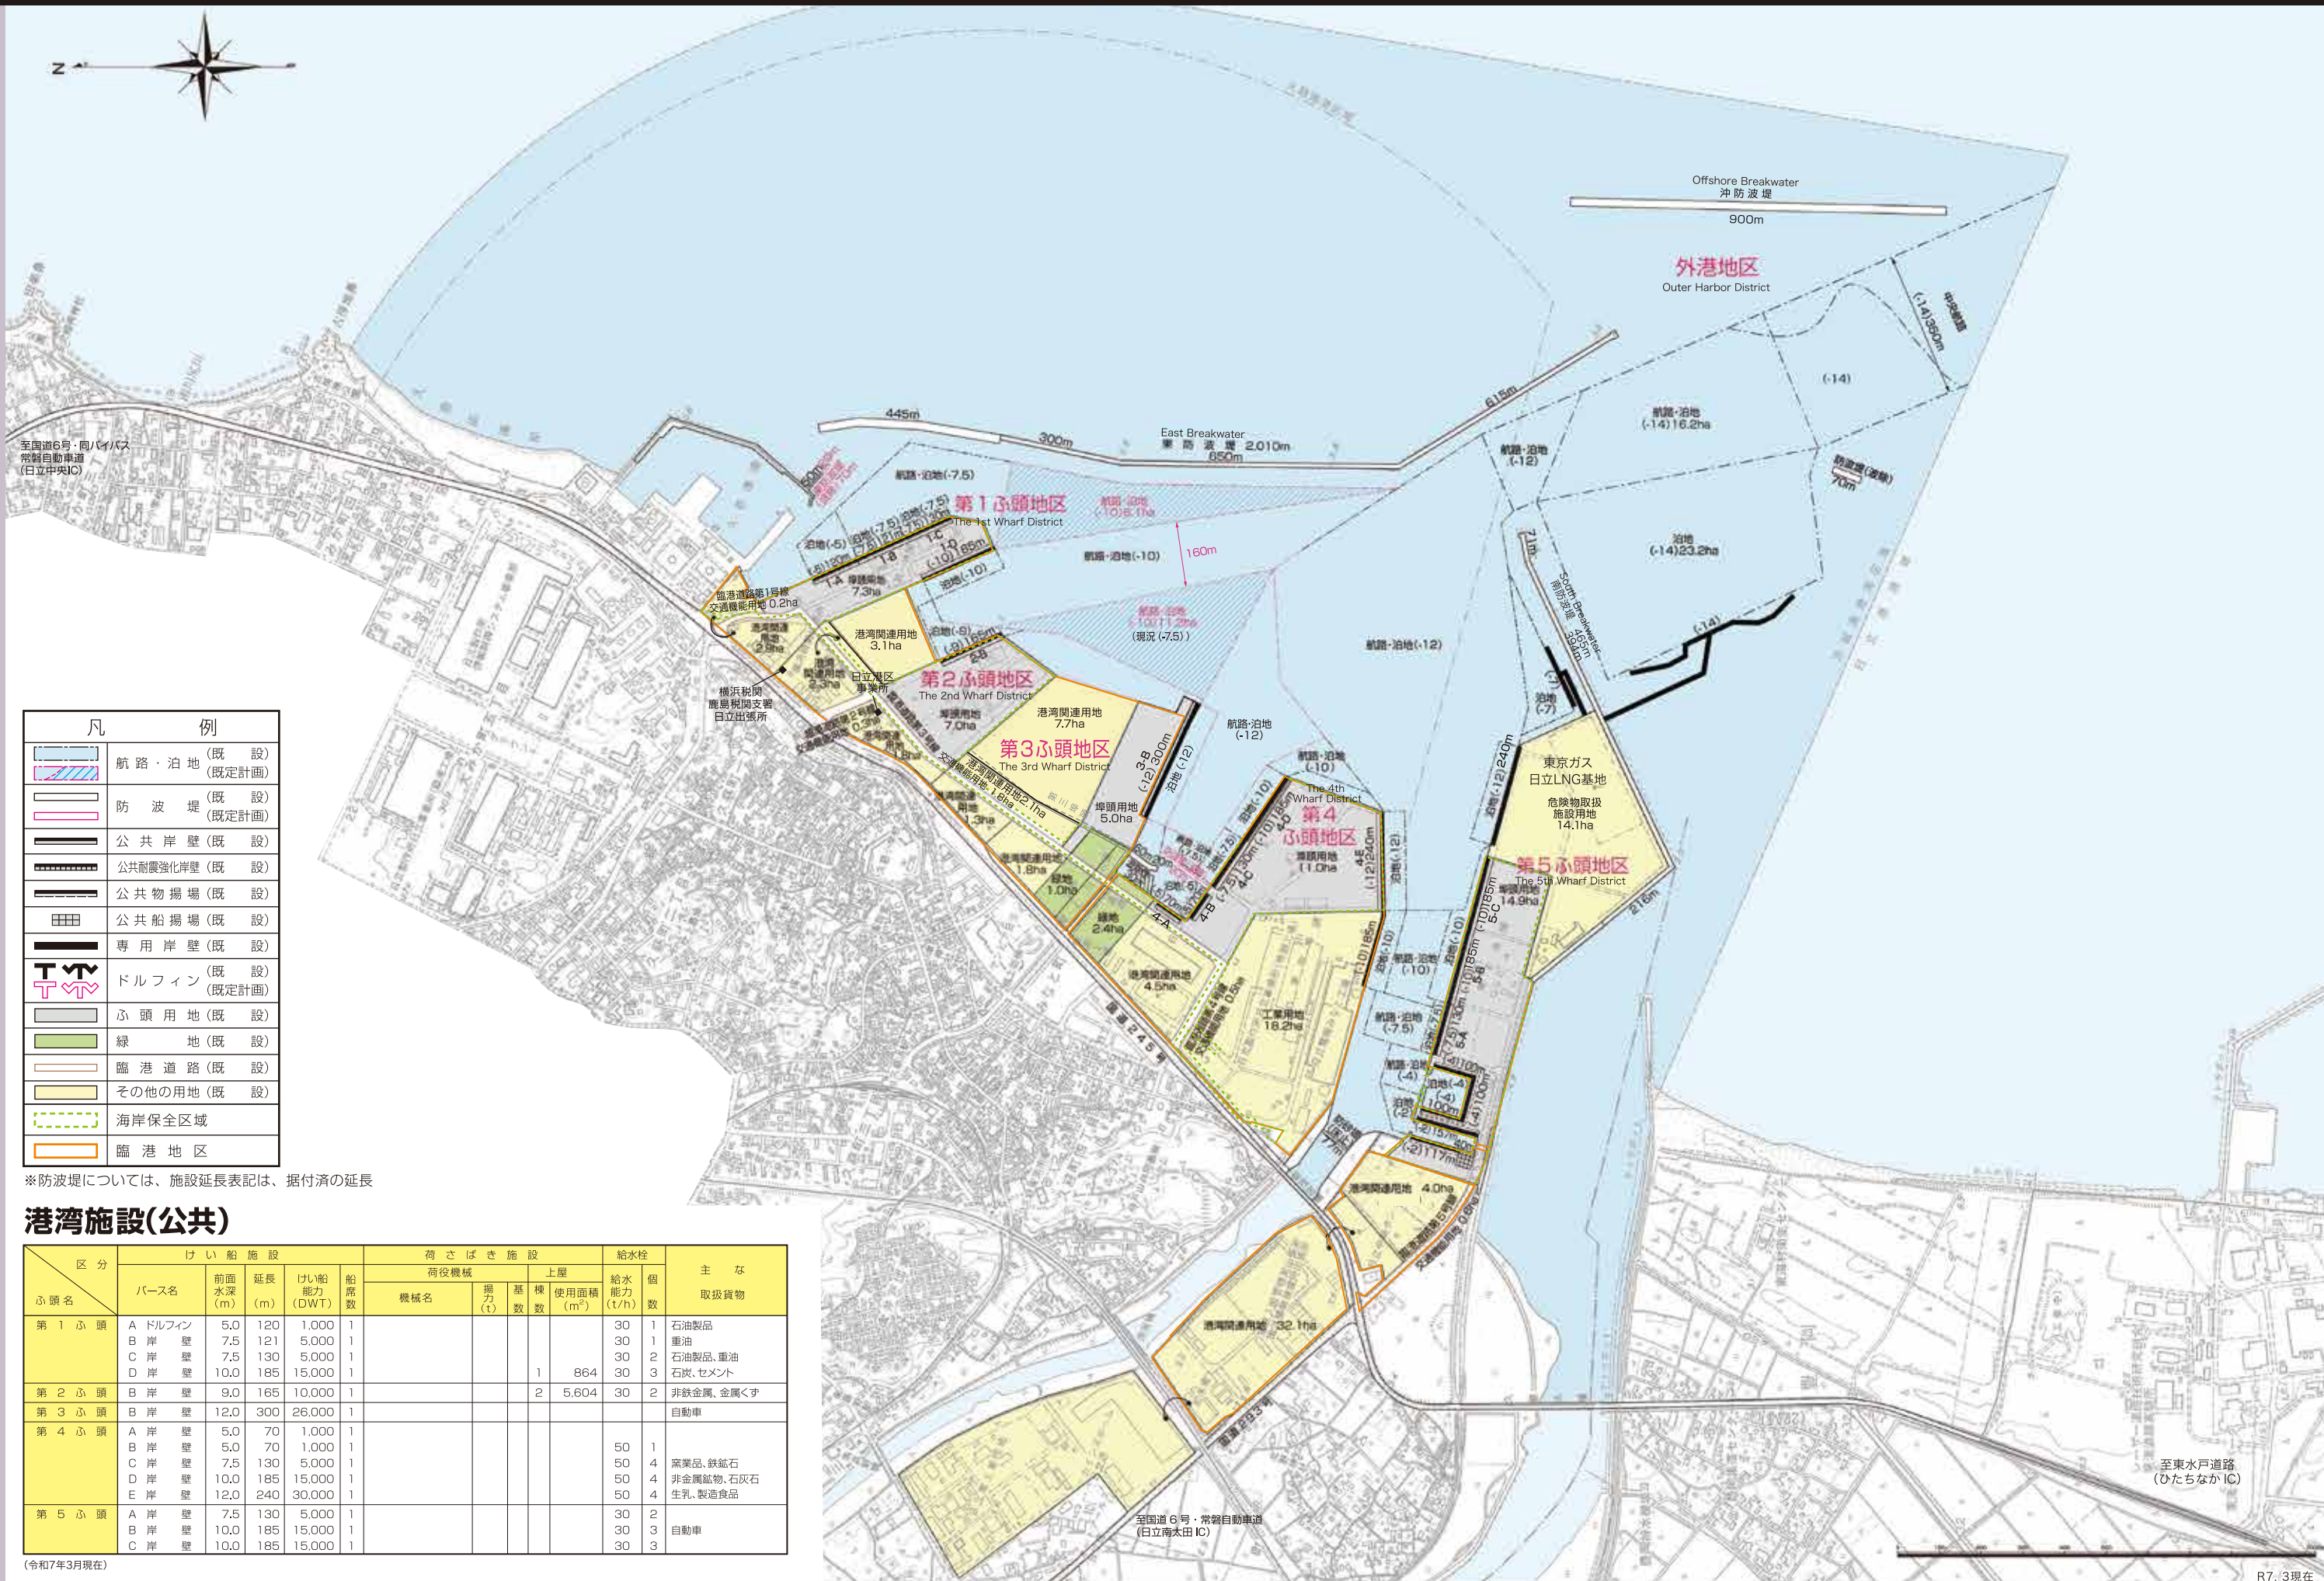
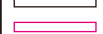
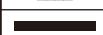


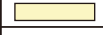

凡 例	
	航路・泊地 (既 設)
	(既定計画)
	防 波 堤 (既 設)
	(既定計画)
	公 共 岸 壁 (既 設)
	公共耐震強化岸壁 (既 設)
	公 共 物 揚 場 (既 設)
	公共船揚場 (既 設)
	専 用 岸 壁 (既 設)
	ドルフィン (既 設)
	(既定計画)
	ふ 頭 用 地 (既 設)
	緑 地 (既 設)
	臨 港 道 路 (既 設)
	その他の用地 (既 設)
	海岸保全区域
	臨 港 地 区

※防波堤については、施設延長表記は、据付済の延長

港湾施設(公共)

区 分 ふ 頭 名	け い 船 施 設					荷 さ ば き 施 設				給 水 栓		主 な 取 扱 貨 物	
	バース名	前面 水深 (m)	延長 (m)	けい船 能力 (DWT)	船 席 数	荷役機械		上 屋		給 水 能力 (t/h)	個 数		
						機 械 名	揚 力 (t)	基 数	棟 数				使用面積 (㎡)
第 1 ふ 頭	A ドルフィン	5.0	120	1,000	1						30	1	石油製品
	B 岸 壁	7.5	121	5,000	1						30	1	重油
	C 岸 壁	7.5	130	5,000	1						30	2	石油製品、重油
	D 岸 壁	10.0	185	15,000	1				1	864	30	3	石灰、セメント
第 2 ふ 頭	B 岸 壁	9.0	165	10,000	1				2	5,604	30	2	非鉄金属、金属くず
第 3 ふ 頭	B 岸 壁	12.0	300	26,000	1								自動車
第 4 ふ 頭	A 岸 壁	5.0	70	1,000	1								
	B 岸 壁	5.0	70	1,000	1						50	1	
	C 岸 壁	7.5	130	5,000	1						50	4	窯業品、鉄鉱石
	D 岸 壁	10.0	185	15,000	1						50	4	非金属鉱物、石灰石
	E 岸 壁	12.0	240	30,000	1						50	4	生乳、製造食品
第 5 ふ 頭	A 岸 壁	7.5	130	5,000	1						30	2	
	B 岸 壁	10.0	185	15,000	1						30	3	自動車
	C 岸 壁	10.0	185	15,000	1						30	3	

(令和7年3月現在)