
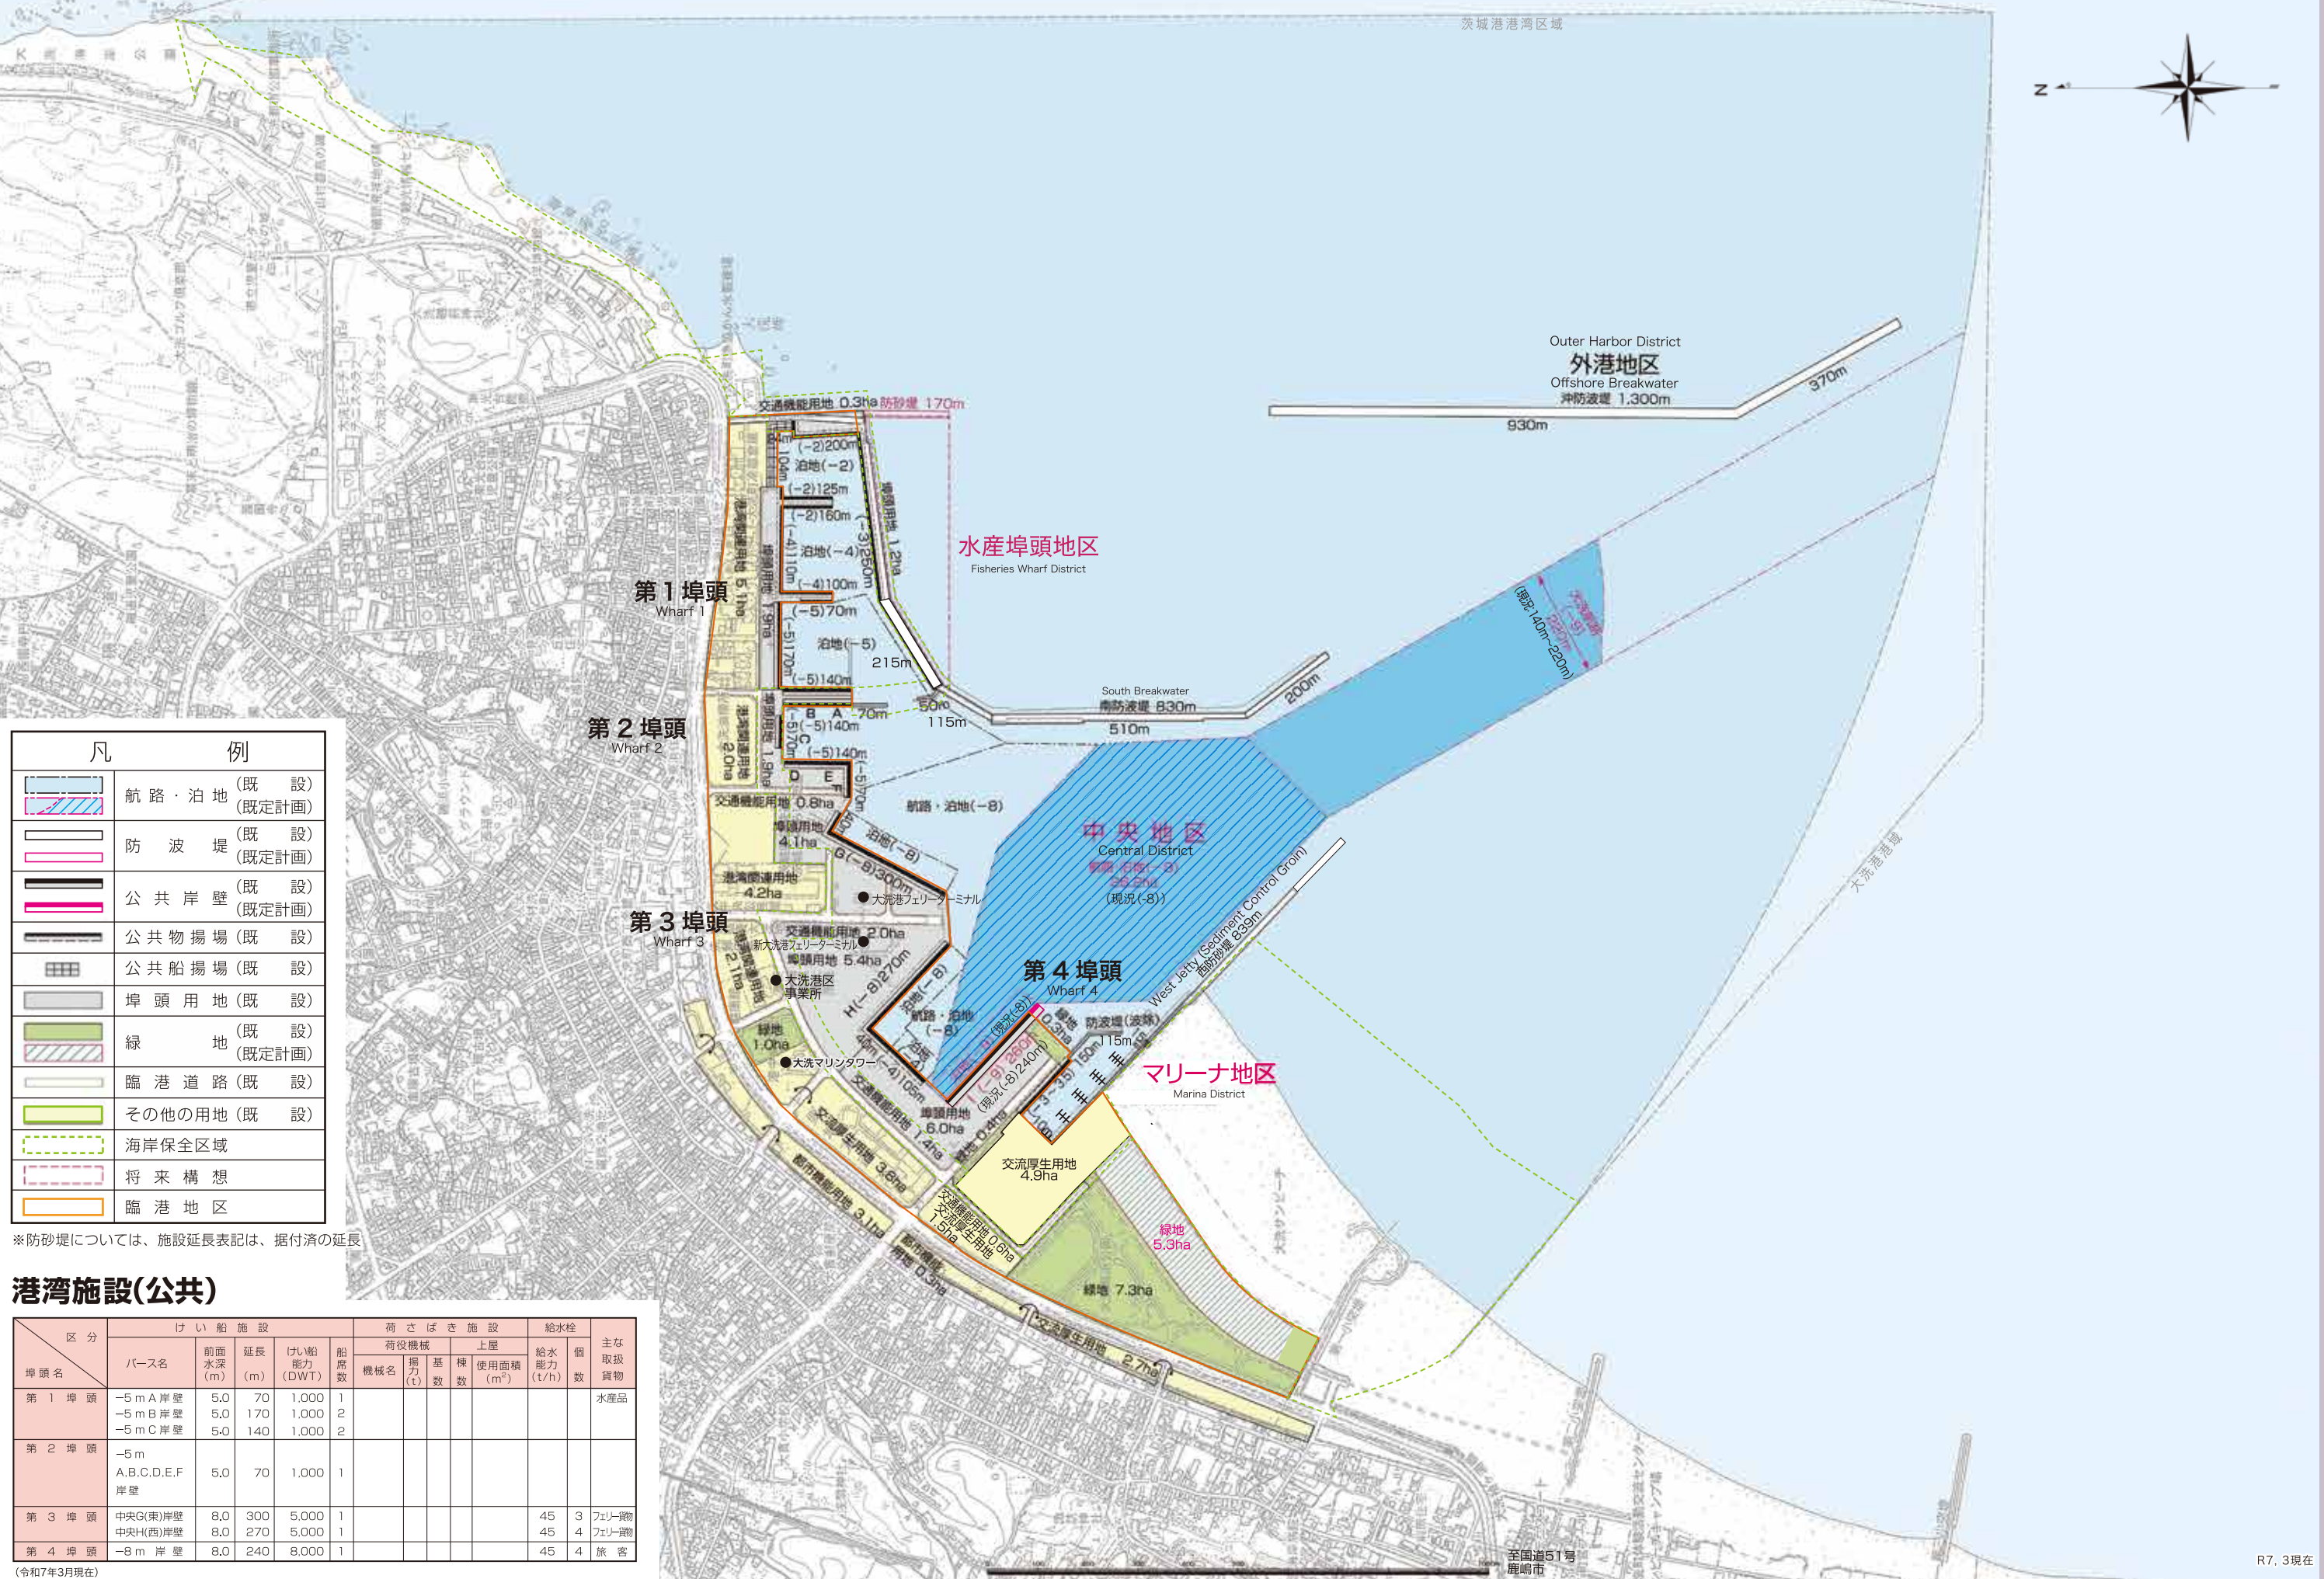
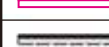
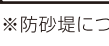
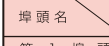


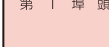

凡 例	
	航 路 ・ 泊 地 (既 設)
	(既定計画)
	防 波 堤 (既 設)
	(既定計画)
	公 共 岸 壁 (既 設)
	(既定計画)
	公 共 物 揚 場 (既 設)
	(既定計画)
	埠 頭 用 地 (既 設)
	(既定計画)
	緑 地 (既 設)
	(既定計画)
	臨 港 道 路 (既 設)
	(既定計画)
	その他の用地 (既 設)
	(既定計画)
	海岸保全区域
	将 来 構 想
	臨 港 地 区

※防砂堤については、施設延長表記は、据付済の延長

港湾施設(公共)

区 分 埠 頭 名	け い 船 施 設					荷 さ ば き 施 設				給 水 栓		主 な 取 扱 貨 物
	バース名	前面 水深 (m)	延長 (m)	けい船 能力 (DWT)	船 席 数	荷役機械		上屋		給水 能力 (t/h)	個 数	
						機 械 名	揚 力 (t)	基 礎 数	棟 数			
第 1 埠 頭	-5 m A 岸 壁	5.0	70	1,000	1							水産品
	-5 m B 岸 壁	5.0	170	1,000	2							
	-5 m C 岸 壁	5.0	140	1,000	2							
第 2 埠 頭	-5 m A,B,C,D,E,F 岸 壁	5.0	70	1,000	1							
第 3 埠 頭	中央G(東)岸壁	8.0	300	5,000	1					45	3	フェリー艀物
	中央H(西)岸壁	8.0	270	5,000	1					45	4	フェリー艀物
第 4 埠 頭	-8 m 岸 壁	8.0	240	8,000	1					45	4	旅 客

(令和7年3月現在)