


取手都市計画及びつくばみらい都市計画下水道の変更
(茨城県決定) (雨水)

取手・つくばみらい公共下水道
排水区域 約3,865ha
約3,845ha



凡 例	
既 決 定	— — —
新 規 決 定	— — —
変 更 前	— — —

凡 例	
地 域 区 分	行 政 区 域
用 地 区 分	都 市 計 画 区 域
地 域 区 分	市 街 化 区 域
用 地 区 分	第 一 種 低 層 住 居 専 用 地 域
地 域 区 分	第 二 種 低 層 住 居 専 用 地 域
用 地 区 分	第 一 種 中 高 層 住 居 専 用 地 域
地 域 区 分	第 二 種 中 高 層 住 居 専 用 地 域
用 地 区 分	第 一 種 住 居 地 域
地 域 区 分	第 二 種 住 居 地 域
用 地 区 分	準 住 居 地 域
地 域 区 分	近 隣 商 業 地 域
用 地 区 分	商 業 地 域
地 域 区 分	準 工 業 地 域
用 地 区 分	工 業 地 域
地 域 区 分	工 業 専 用 地 域
用 地 区 分	特 別 用 途 地 域
地 域 区 分	高 度 利 用 地 域
用 地 区 分	壁 面 後 退 距 離 (1m)
地 域 区 分	防 火 地 域
用 地 区 分	準 防 火 地 域
地 域 区 分	駐 車 場 準 備 地 域
用 地 区 分	土 地 区 画 整 理 促 進 区 域
地 域 区 分	都 市 計 画 道 路
用 地 区 分	自 動 車 専 用 道 路
地 域 区 分	都 市 高 速 鉄 道
用 地 区 分	都 市 計 画 公 園
地 域 区 分	都 市 計 画 緑 地
用 地 区 分	流 域 下 水 道 幹 線
地 域 区 分	そ の 他 都 市 施 設
用 地 区 分	土 地 区 画 整 理 事 業
地 域 区 分	工 業 団 地 造 成 事 業
用 地 区 分	地 区 計 画
地 域 区 分	集 落 地 区 計 画
用 地 区 分	近 郊 緑 地 保 全 区 域
地 域 区 分	一 般 国 道 及 主 要 地 方 道 路
用 地 区 分	高 速 道 路

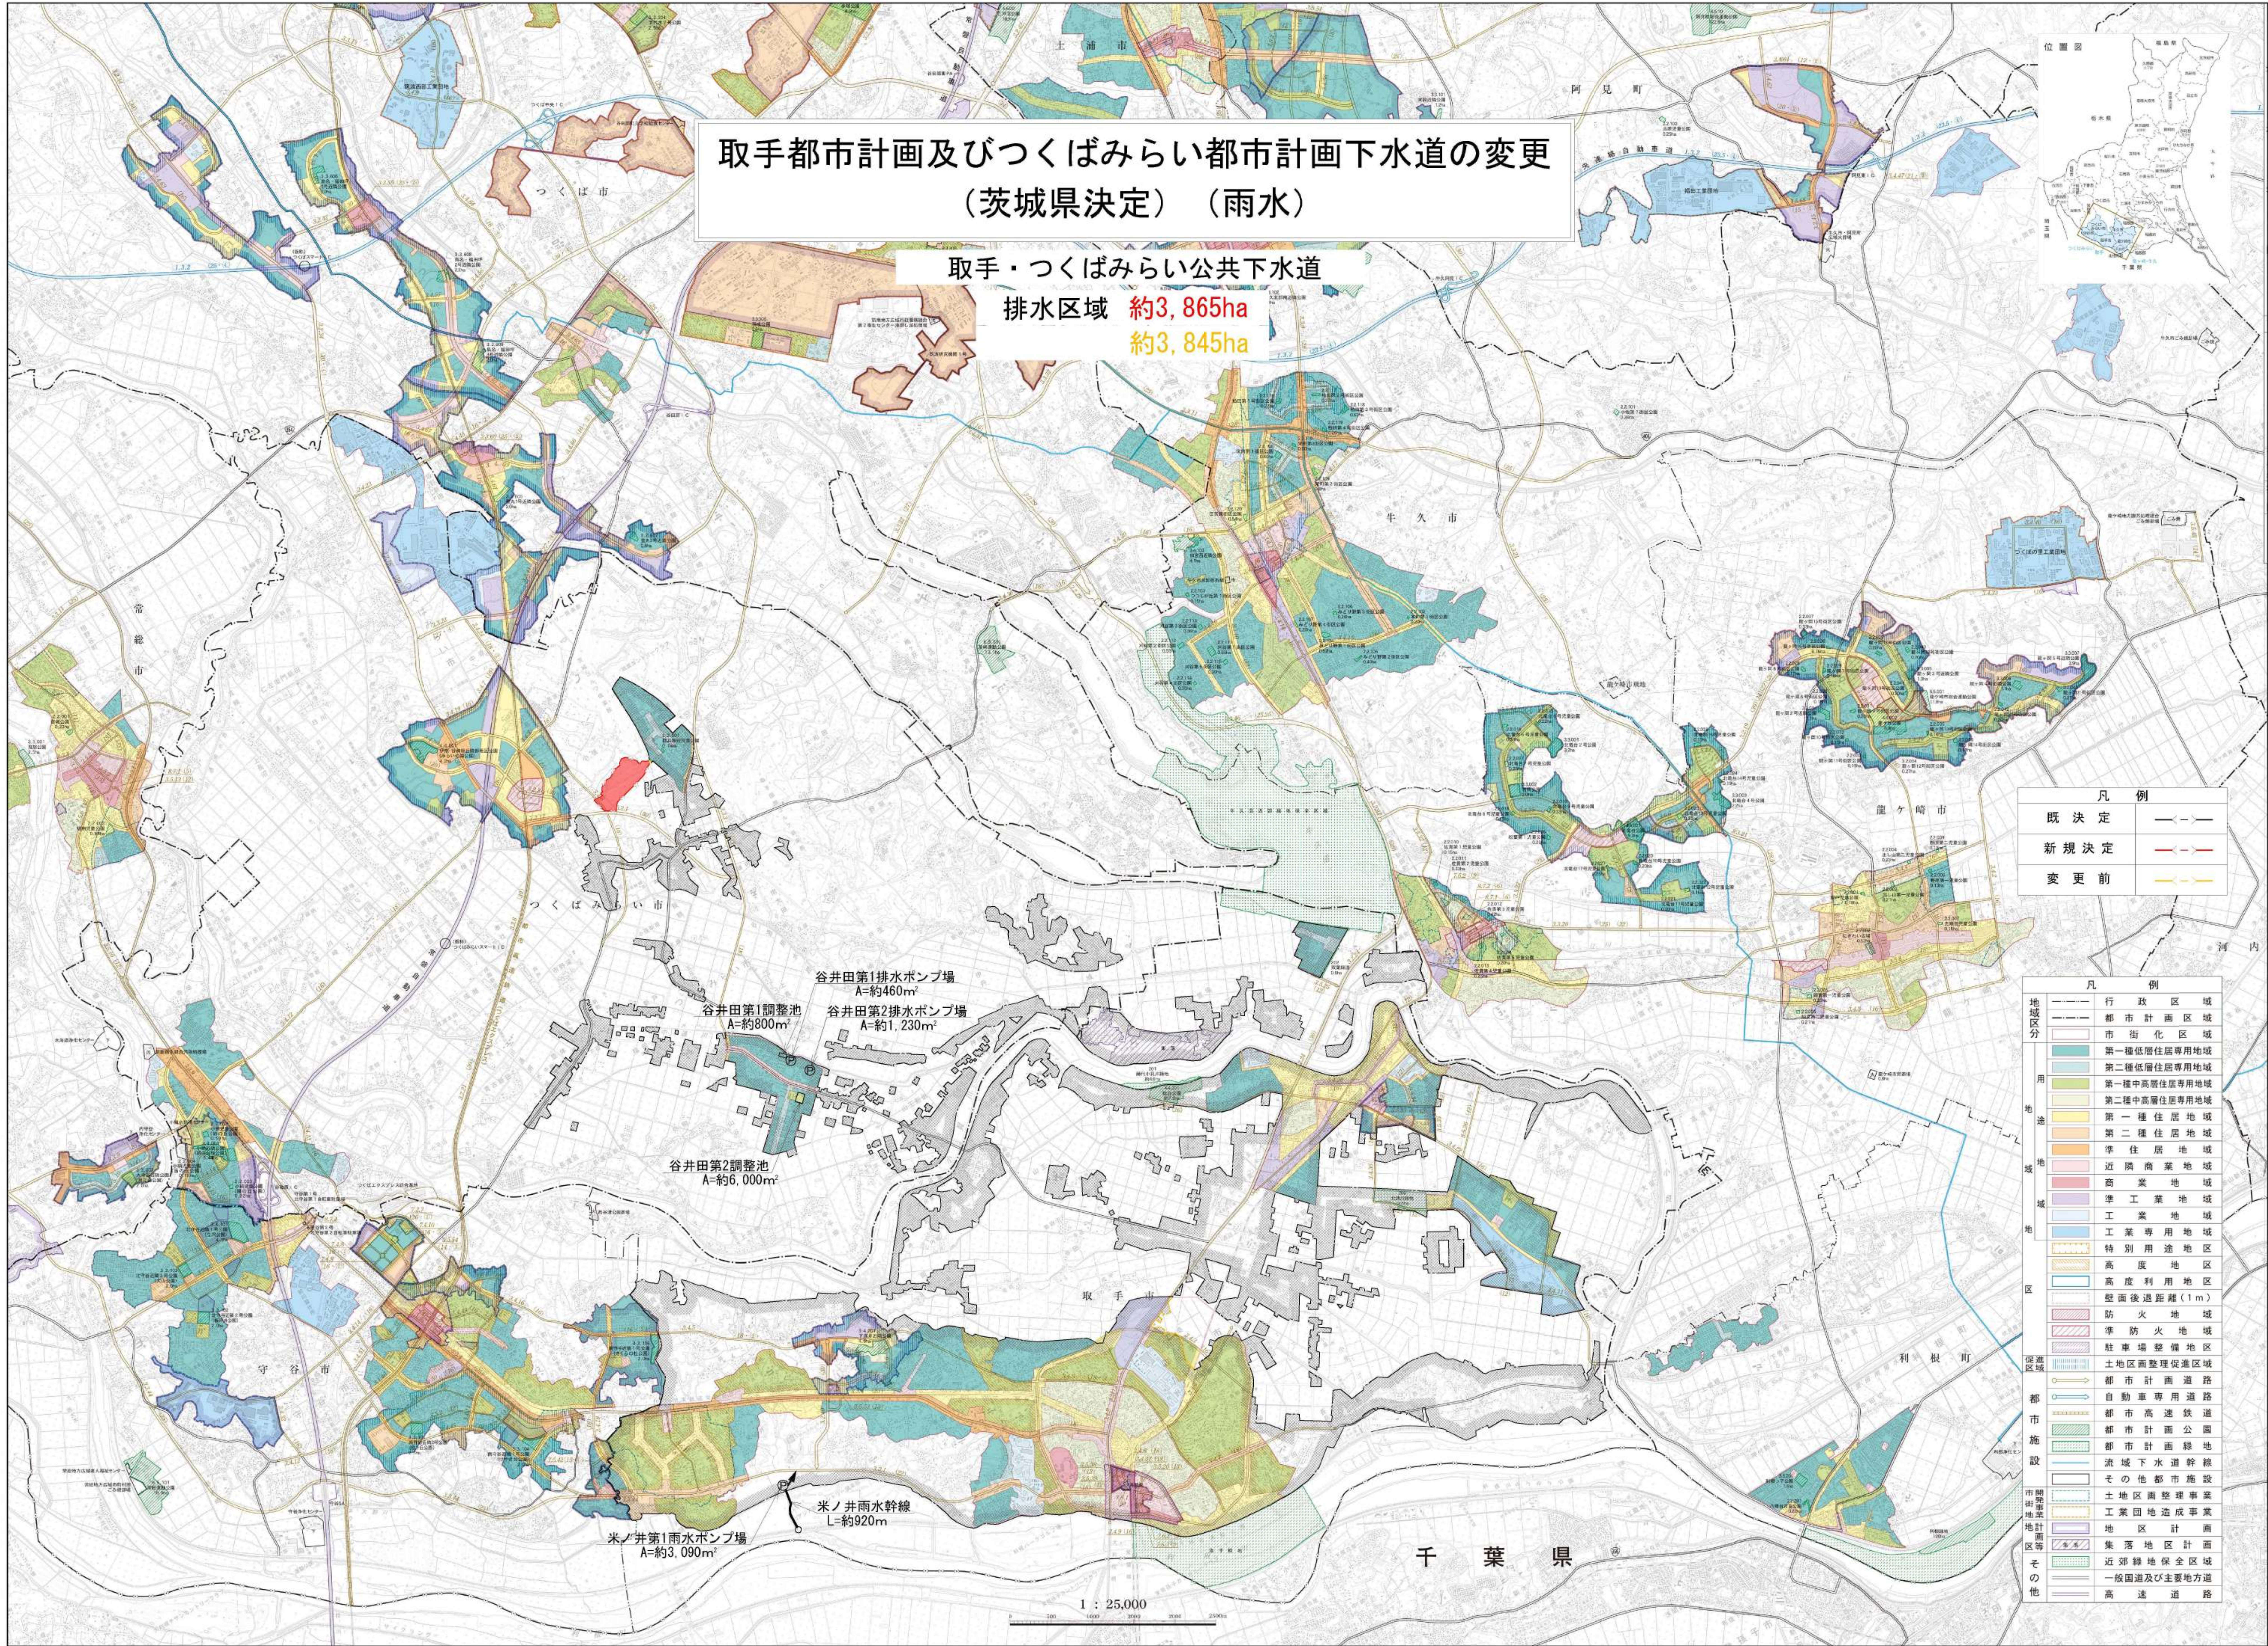

1 : 25,000