農業競争力強化農地整備事業 上大賀・久慈岡地区 計画平面図

計　画　平　面　図
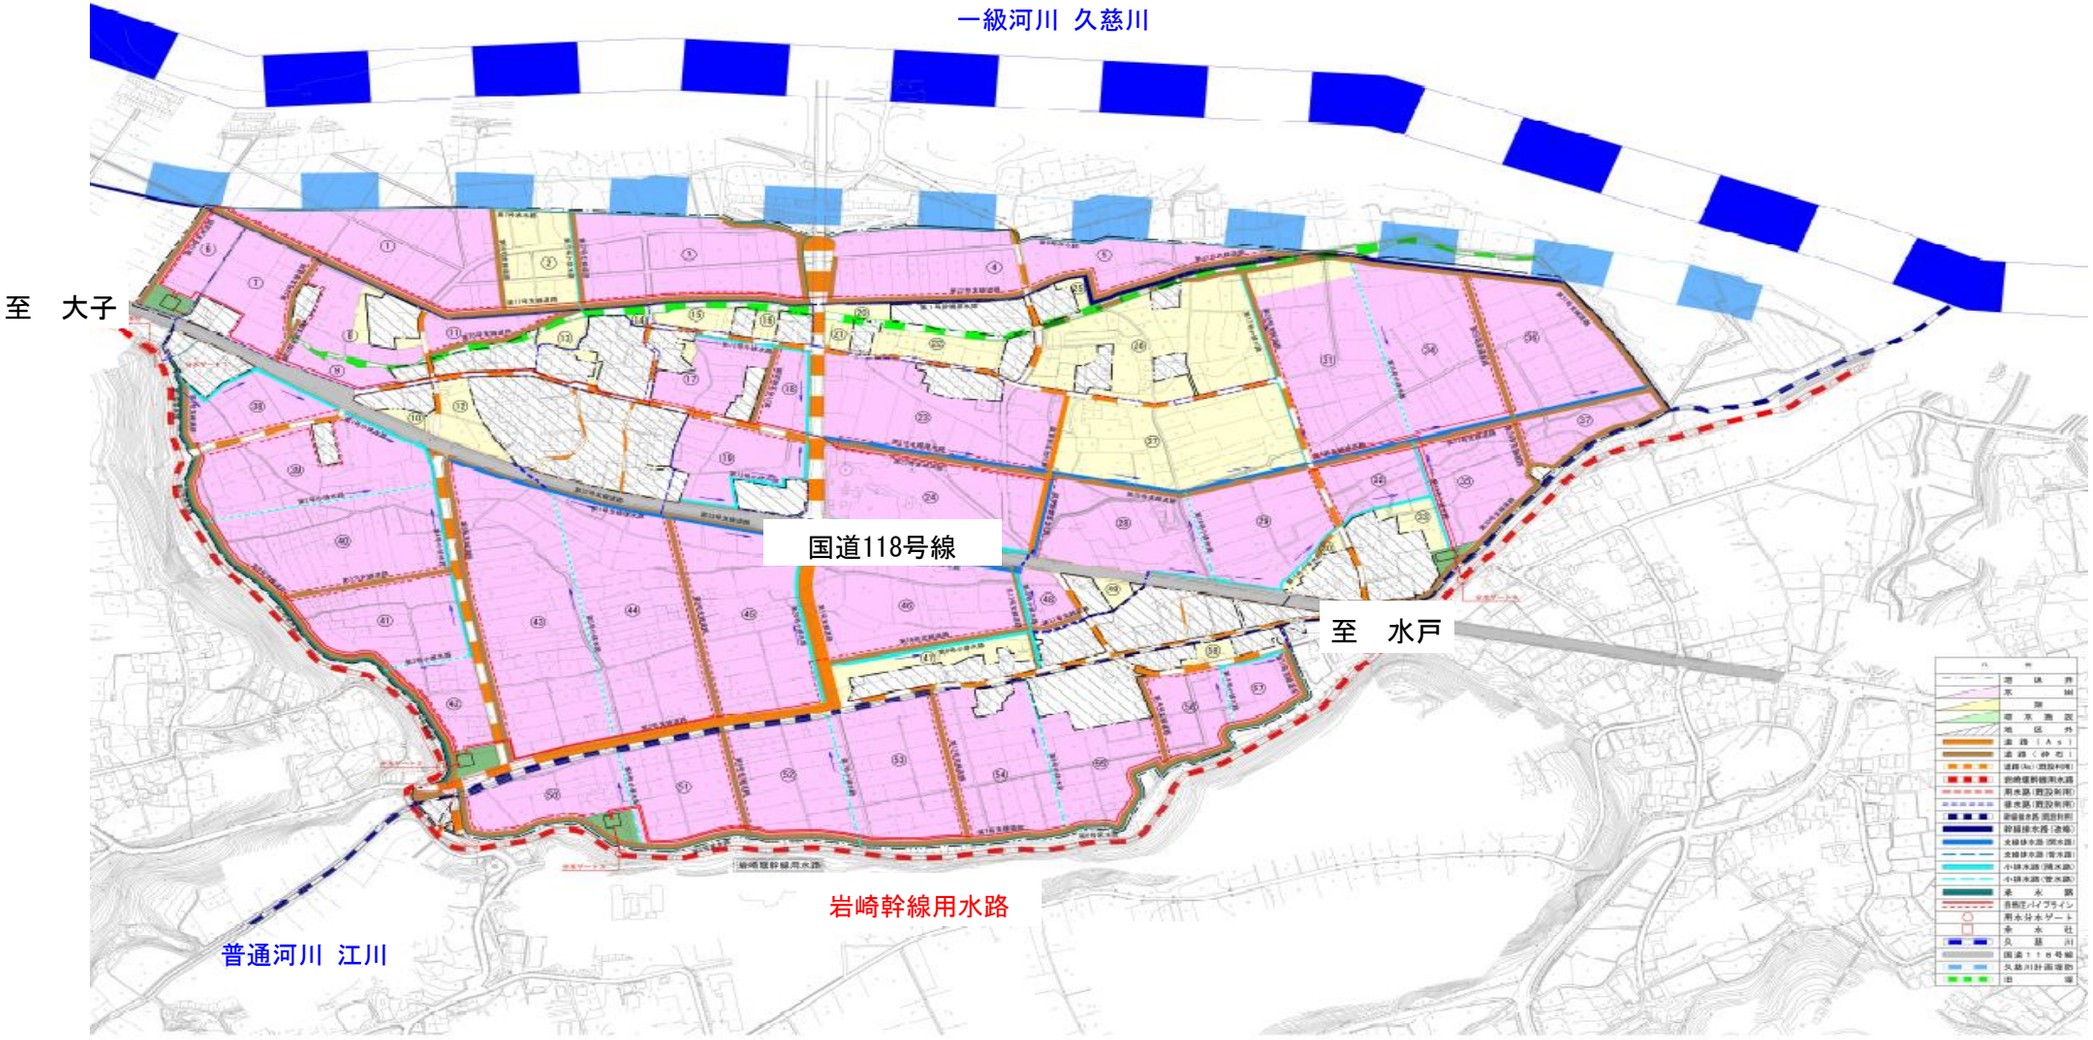
縮尺　1/2,500