



図面No. 2	周辺図
古河駅東部計画	縮尺＝1：2,000

凡 例	
A 駐車場 (総収容台数 545 台、うち 57 台従業員等)	488 台
B-1 駐輪場	26 台
B-2 駐輪場	20 台
C-1 荷さばき施設	54 m ²
C-2 荷さばき施設	54 m ²
C-3 荷さばき施設	21 m ²
C-4 荷さばき施設	21 m ²
D-1 廃棄物保管施設	22.05 m ²
D-2 廃棄物保管施設	30.00 m ²
E-1～E-5	来客車両出入口
	敷地境界線

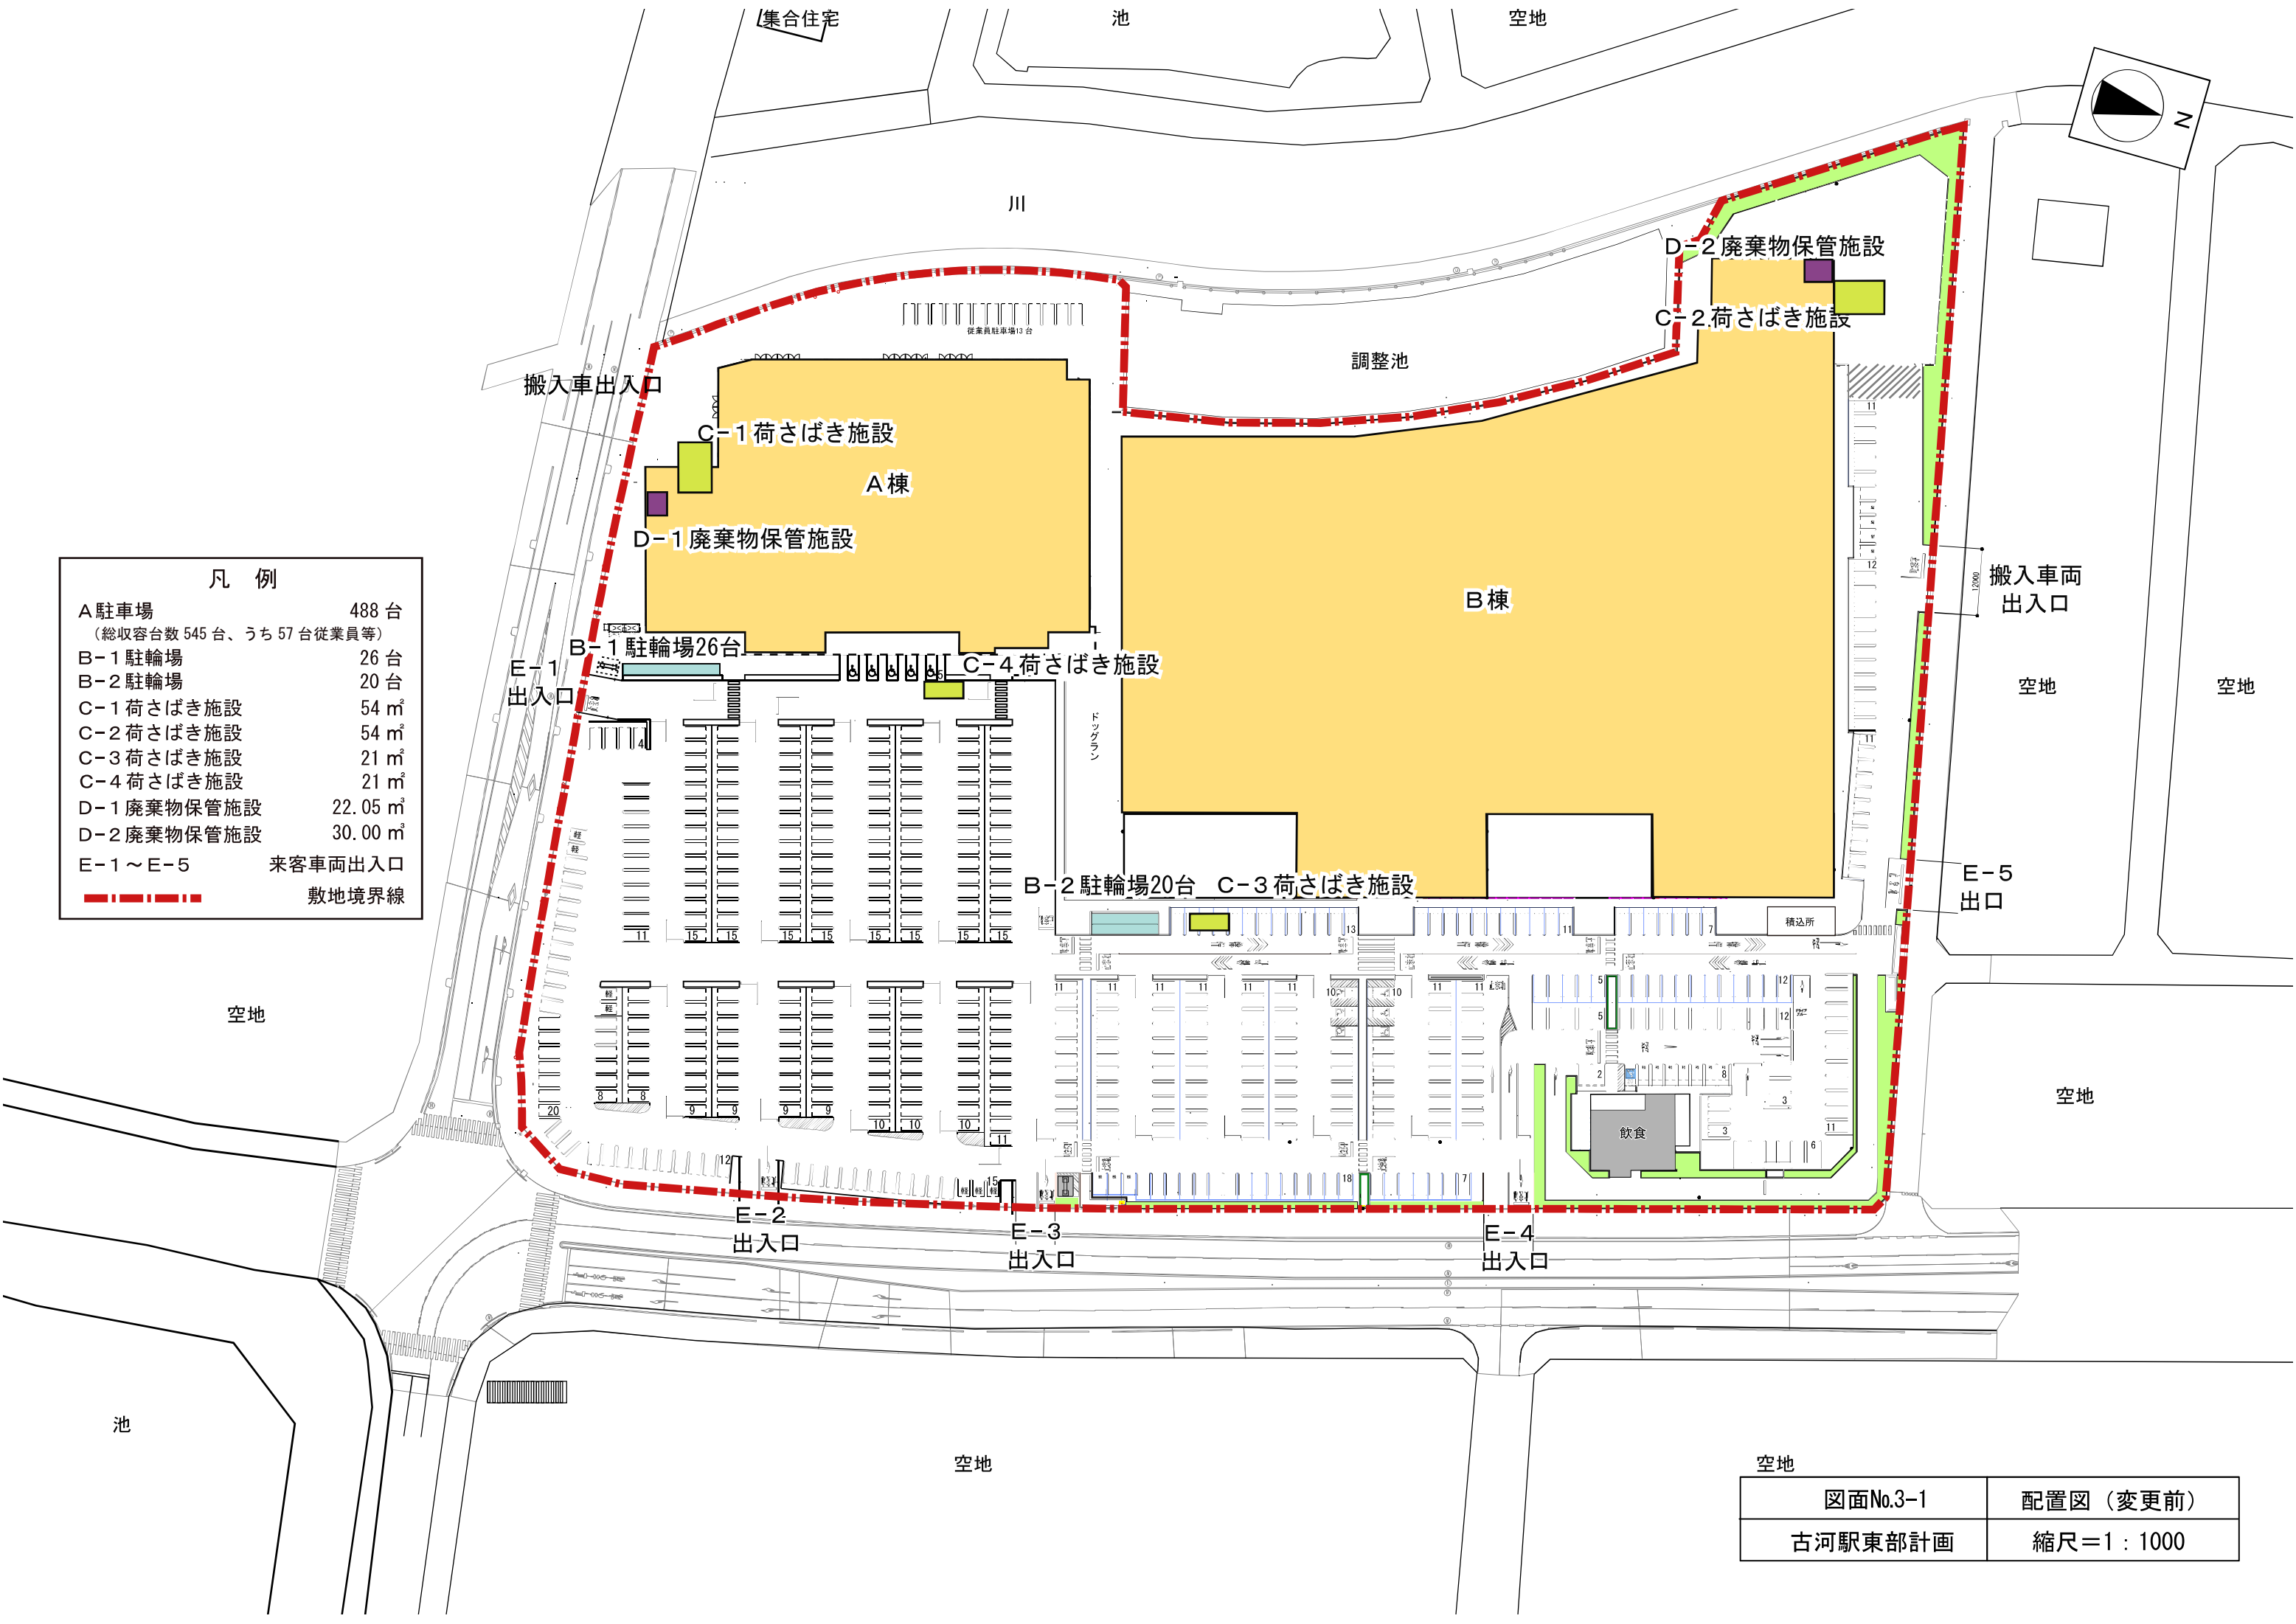

図面No.3-1	配置図 (変更前)
古河駅東部計画	縮尺=1 : 1000

凡 例	
A 駐車場	488 台
(総収容台数 545 台、うち 57 台従業員等)	
B-1 駐輪場	26 台
B-2 駐輪場	20 台
C-1 荷さばき施設	54 m ²
C-2 荷さばき施設	54 m ²
C-3 荷さばき施設	21 m ²
C-4 荷さばき施設	21 m ²
D-1 廃棄物保管施設	22.05 m ²
D-2 廃棄物保管施設	12.00 m ²
D-3 廃棄物保管施設	12.00 m ²
D-4 廃棄物保管施設	6.00 m ²
E-1～E-5	来客車両出入口
敷地境界線	

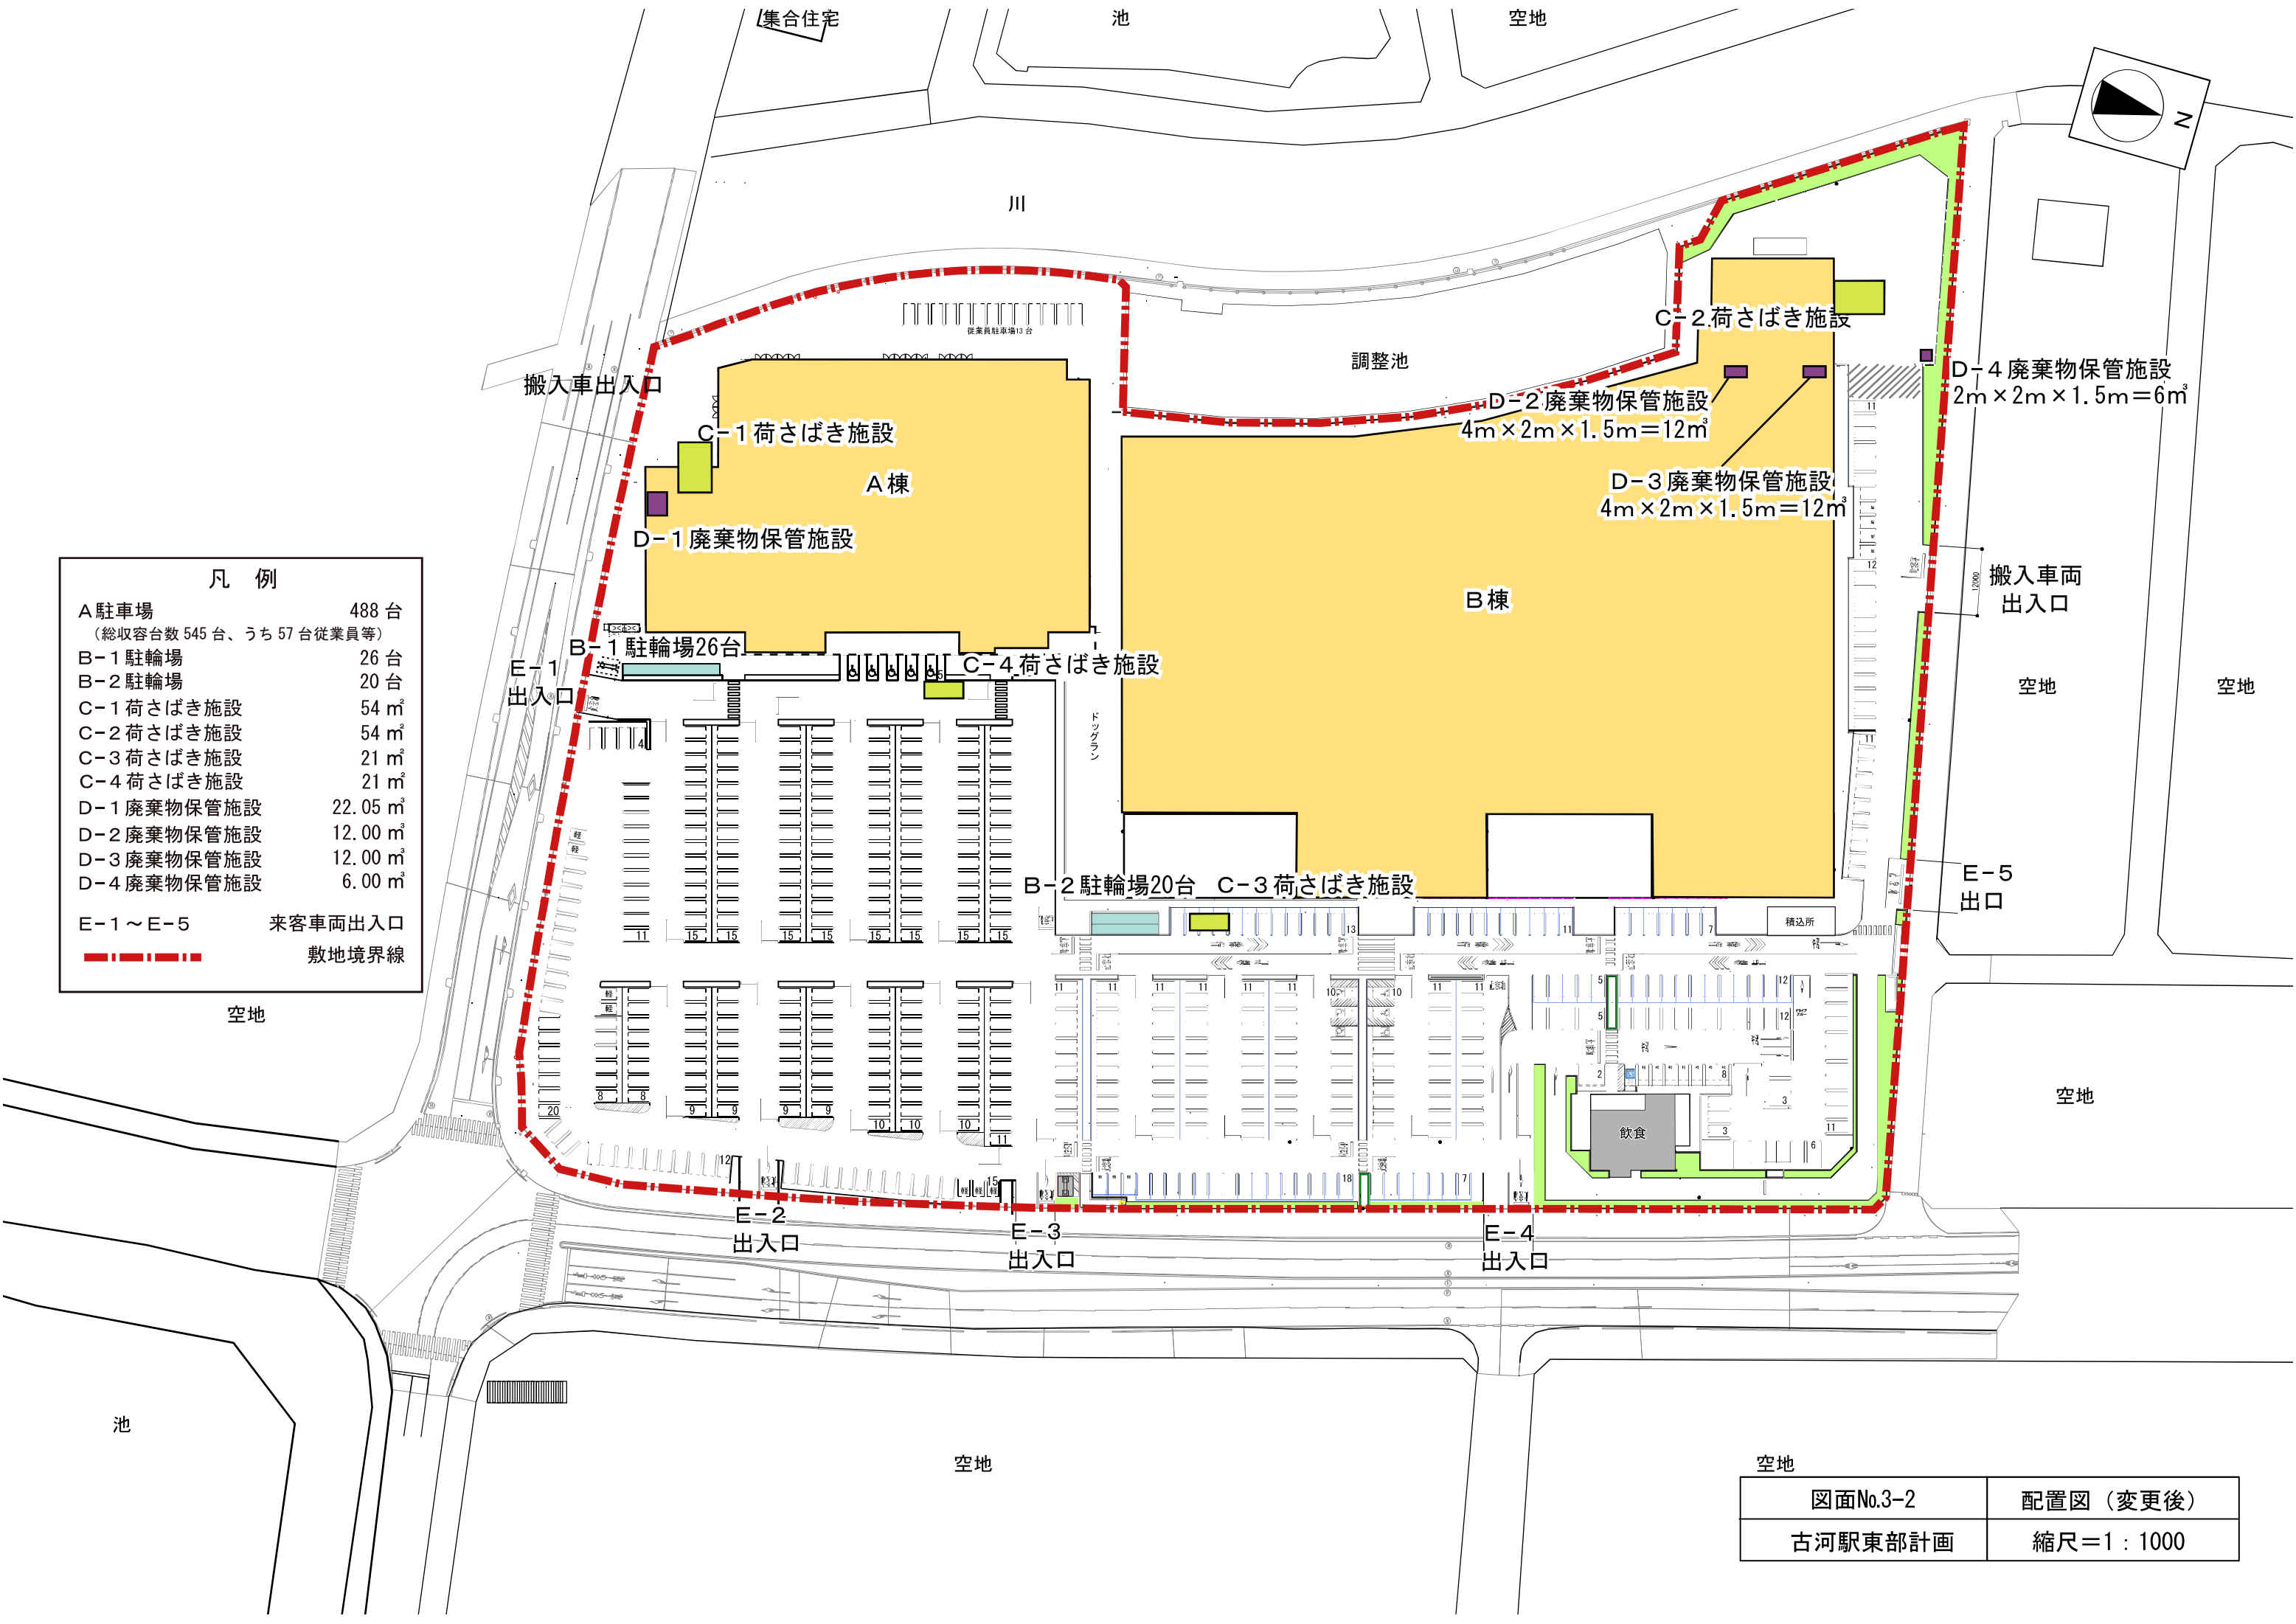

図面No.3-2	配置図 (変更後)
古河駅東部計画	縮尺=1 : 1000