



図面1 広域見取図

SCALE=1:30,000

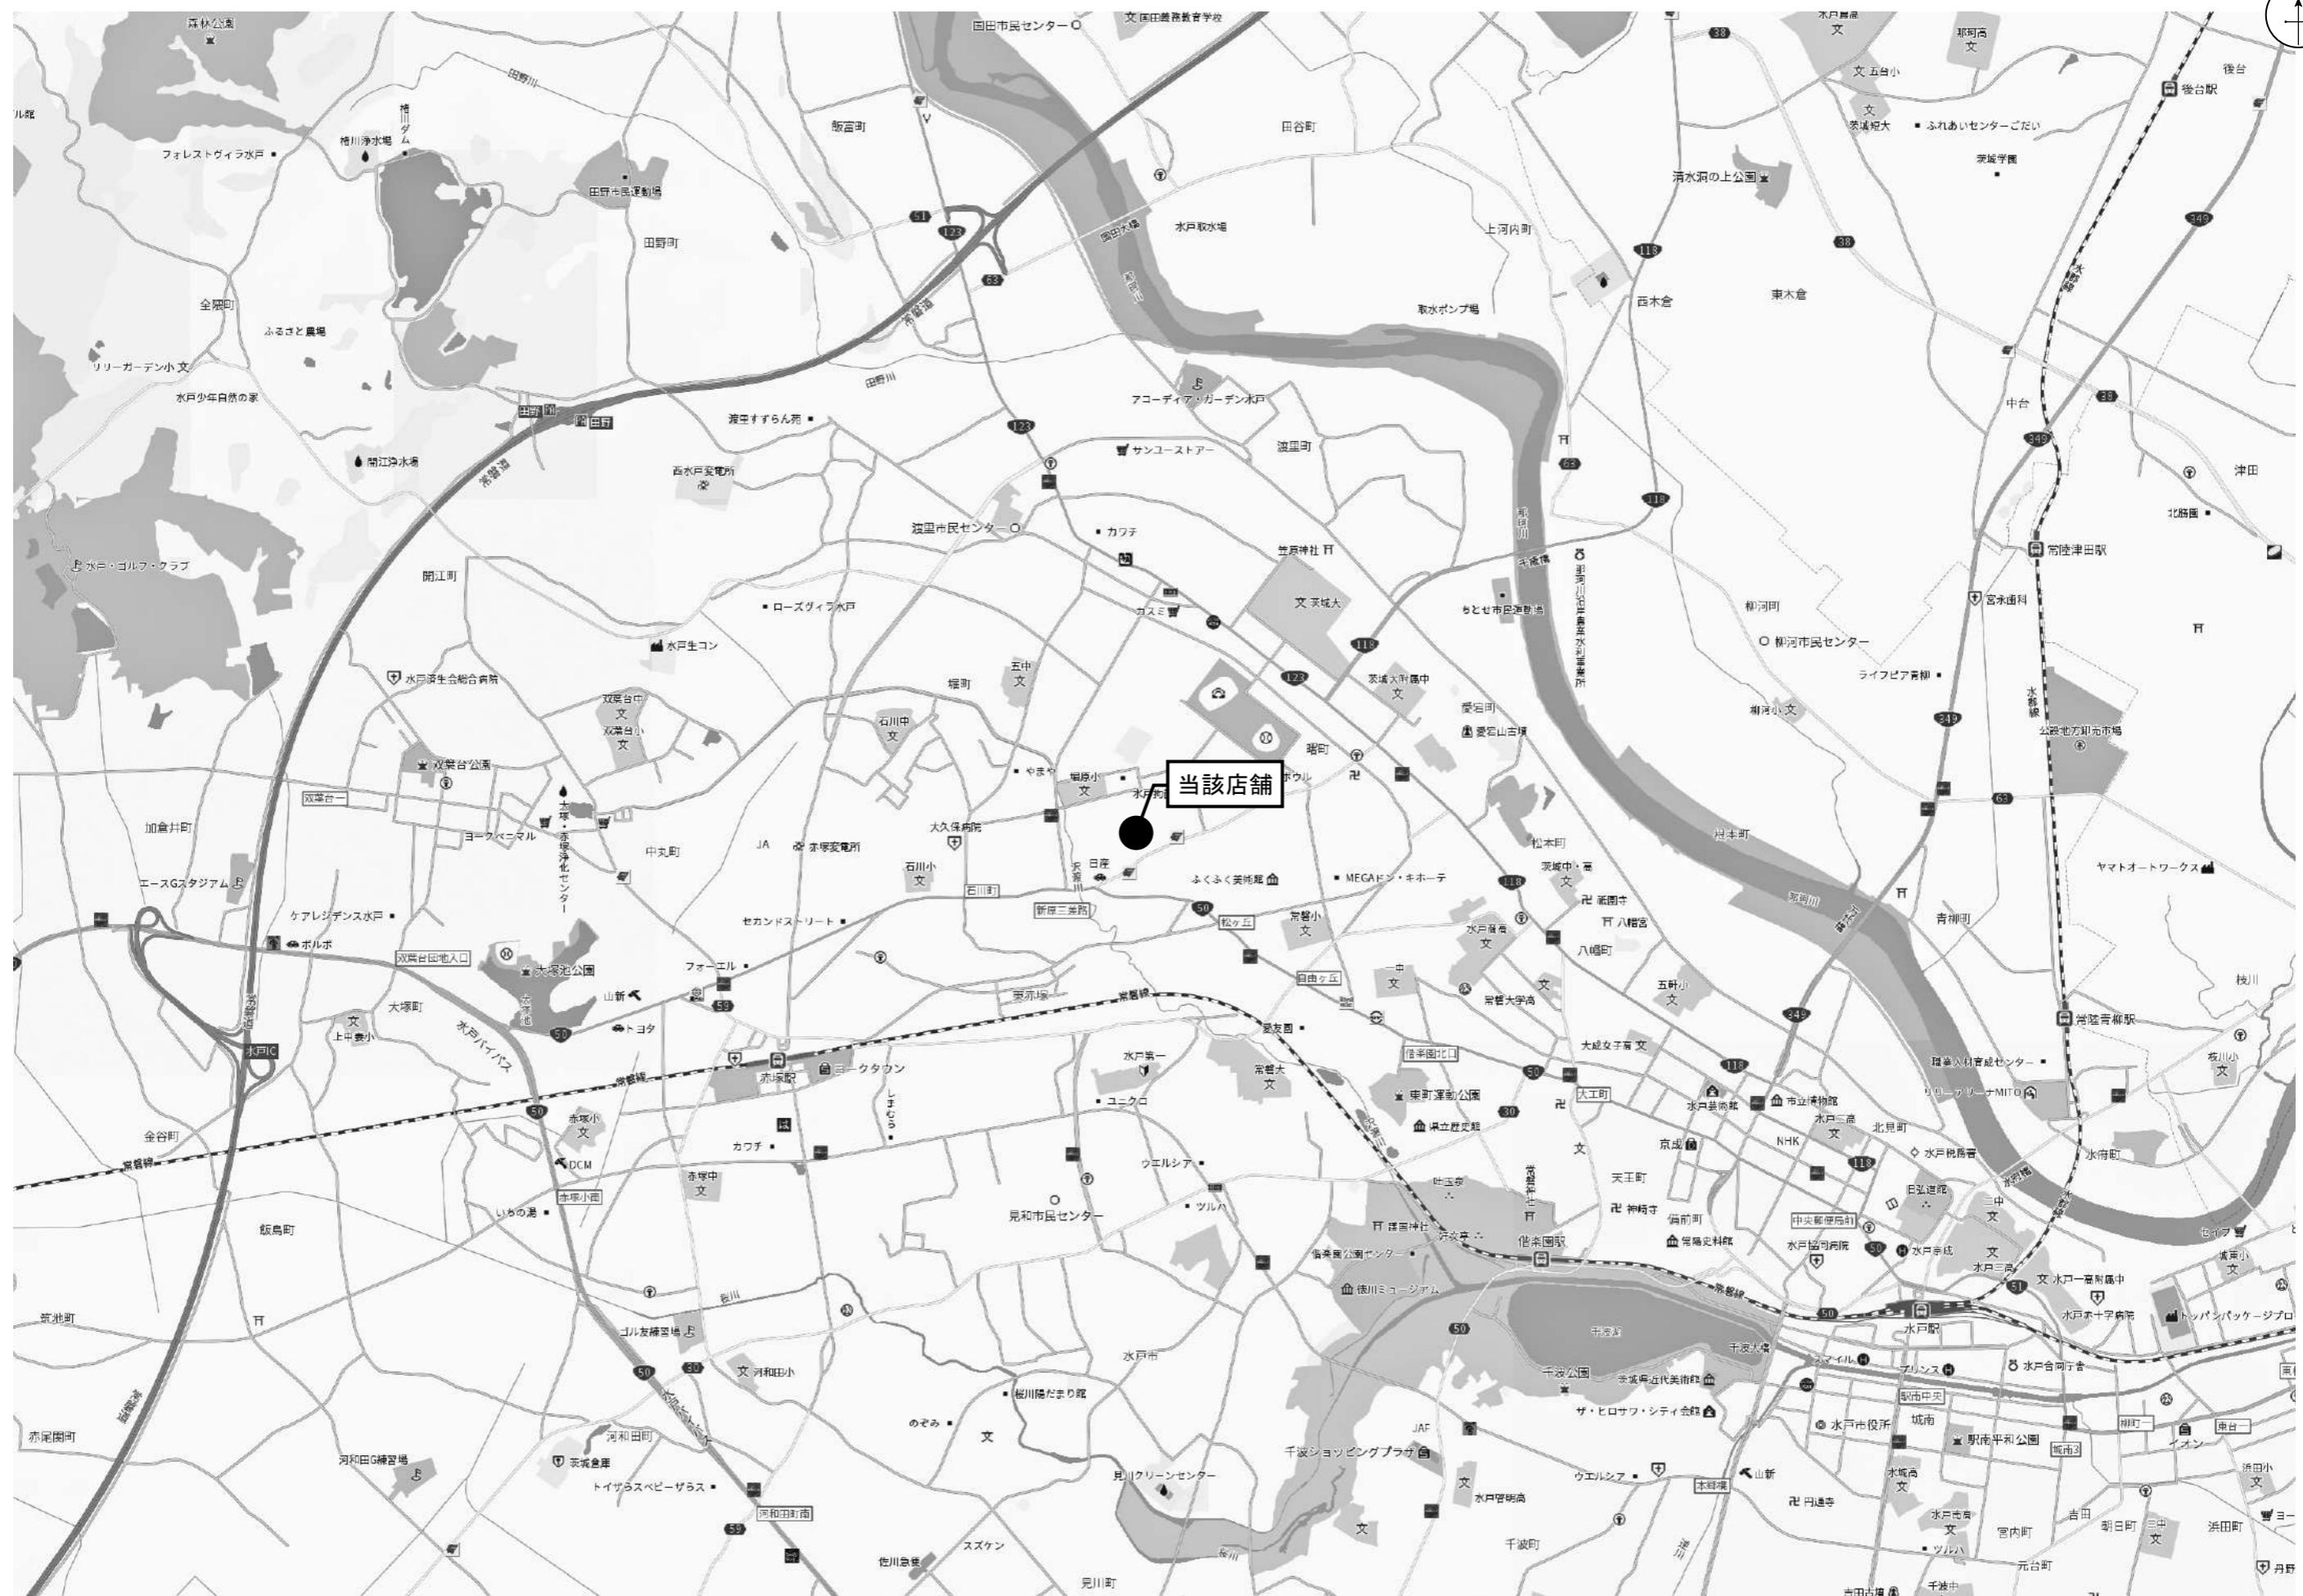


図面2 周辺見取図

SCALE=1:2,000

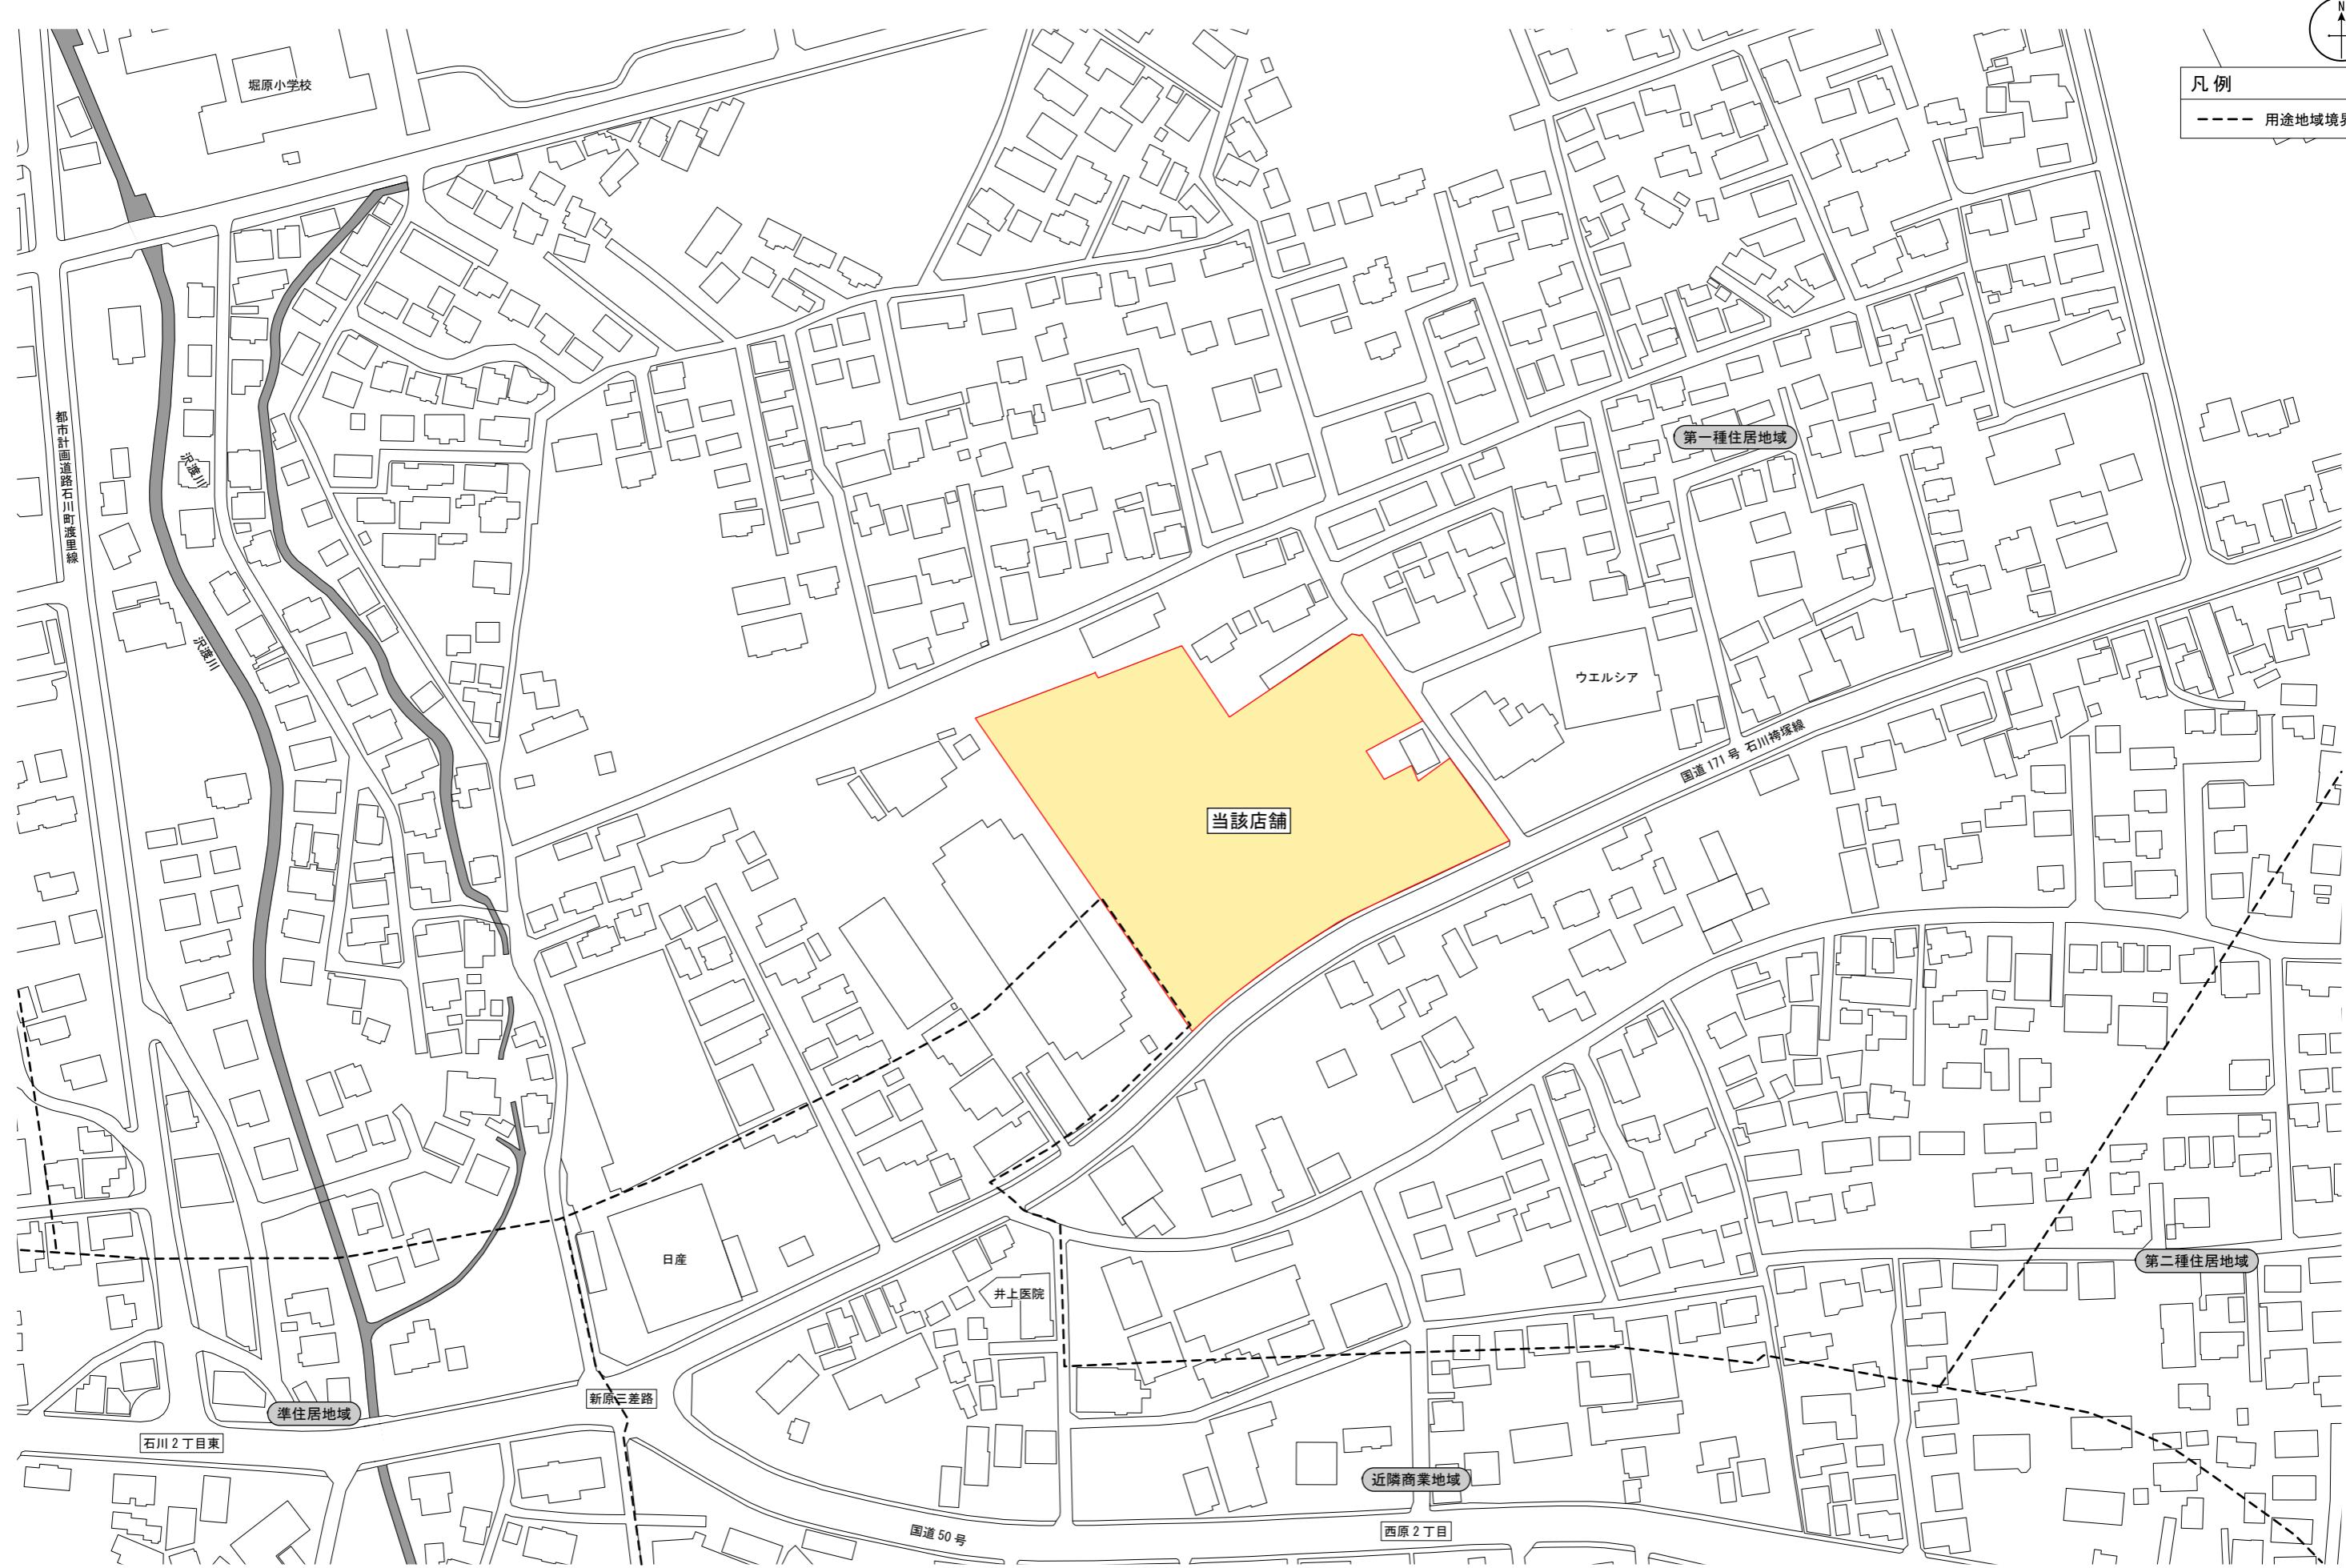

図面3-1 建物配置図及び1階平面図(変更前)

SCALE=1:600

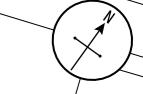

凡例

物販店舗


非物販店舗

荷さばき施設
 $12.0 \times 10.2 = 122.40m^2$ 廃棄物保管施設
 $11.83m^2 \times 1.0 = 11.83m^3$

駐輪場

従業員用 36台

敷地境界線

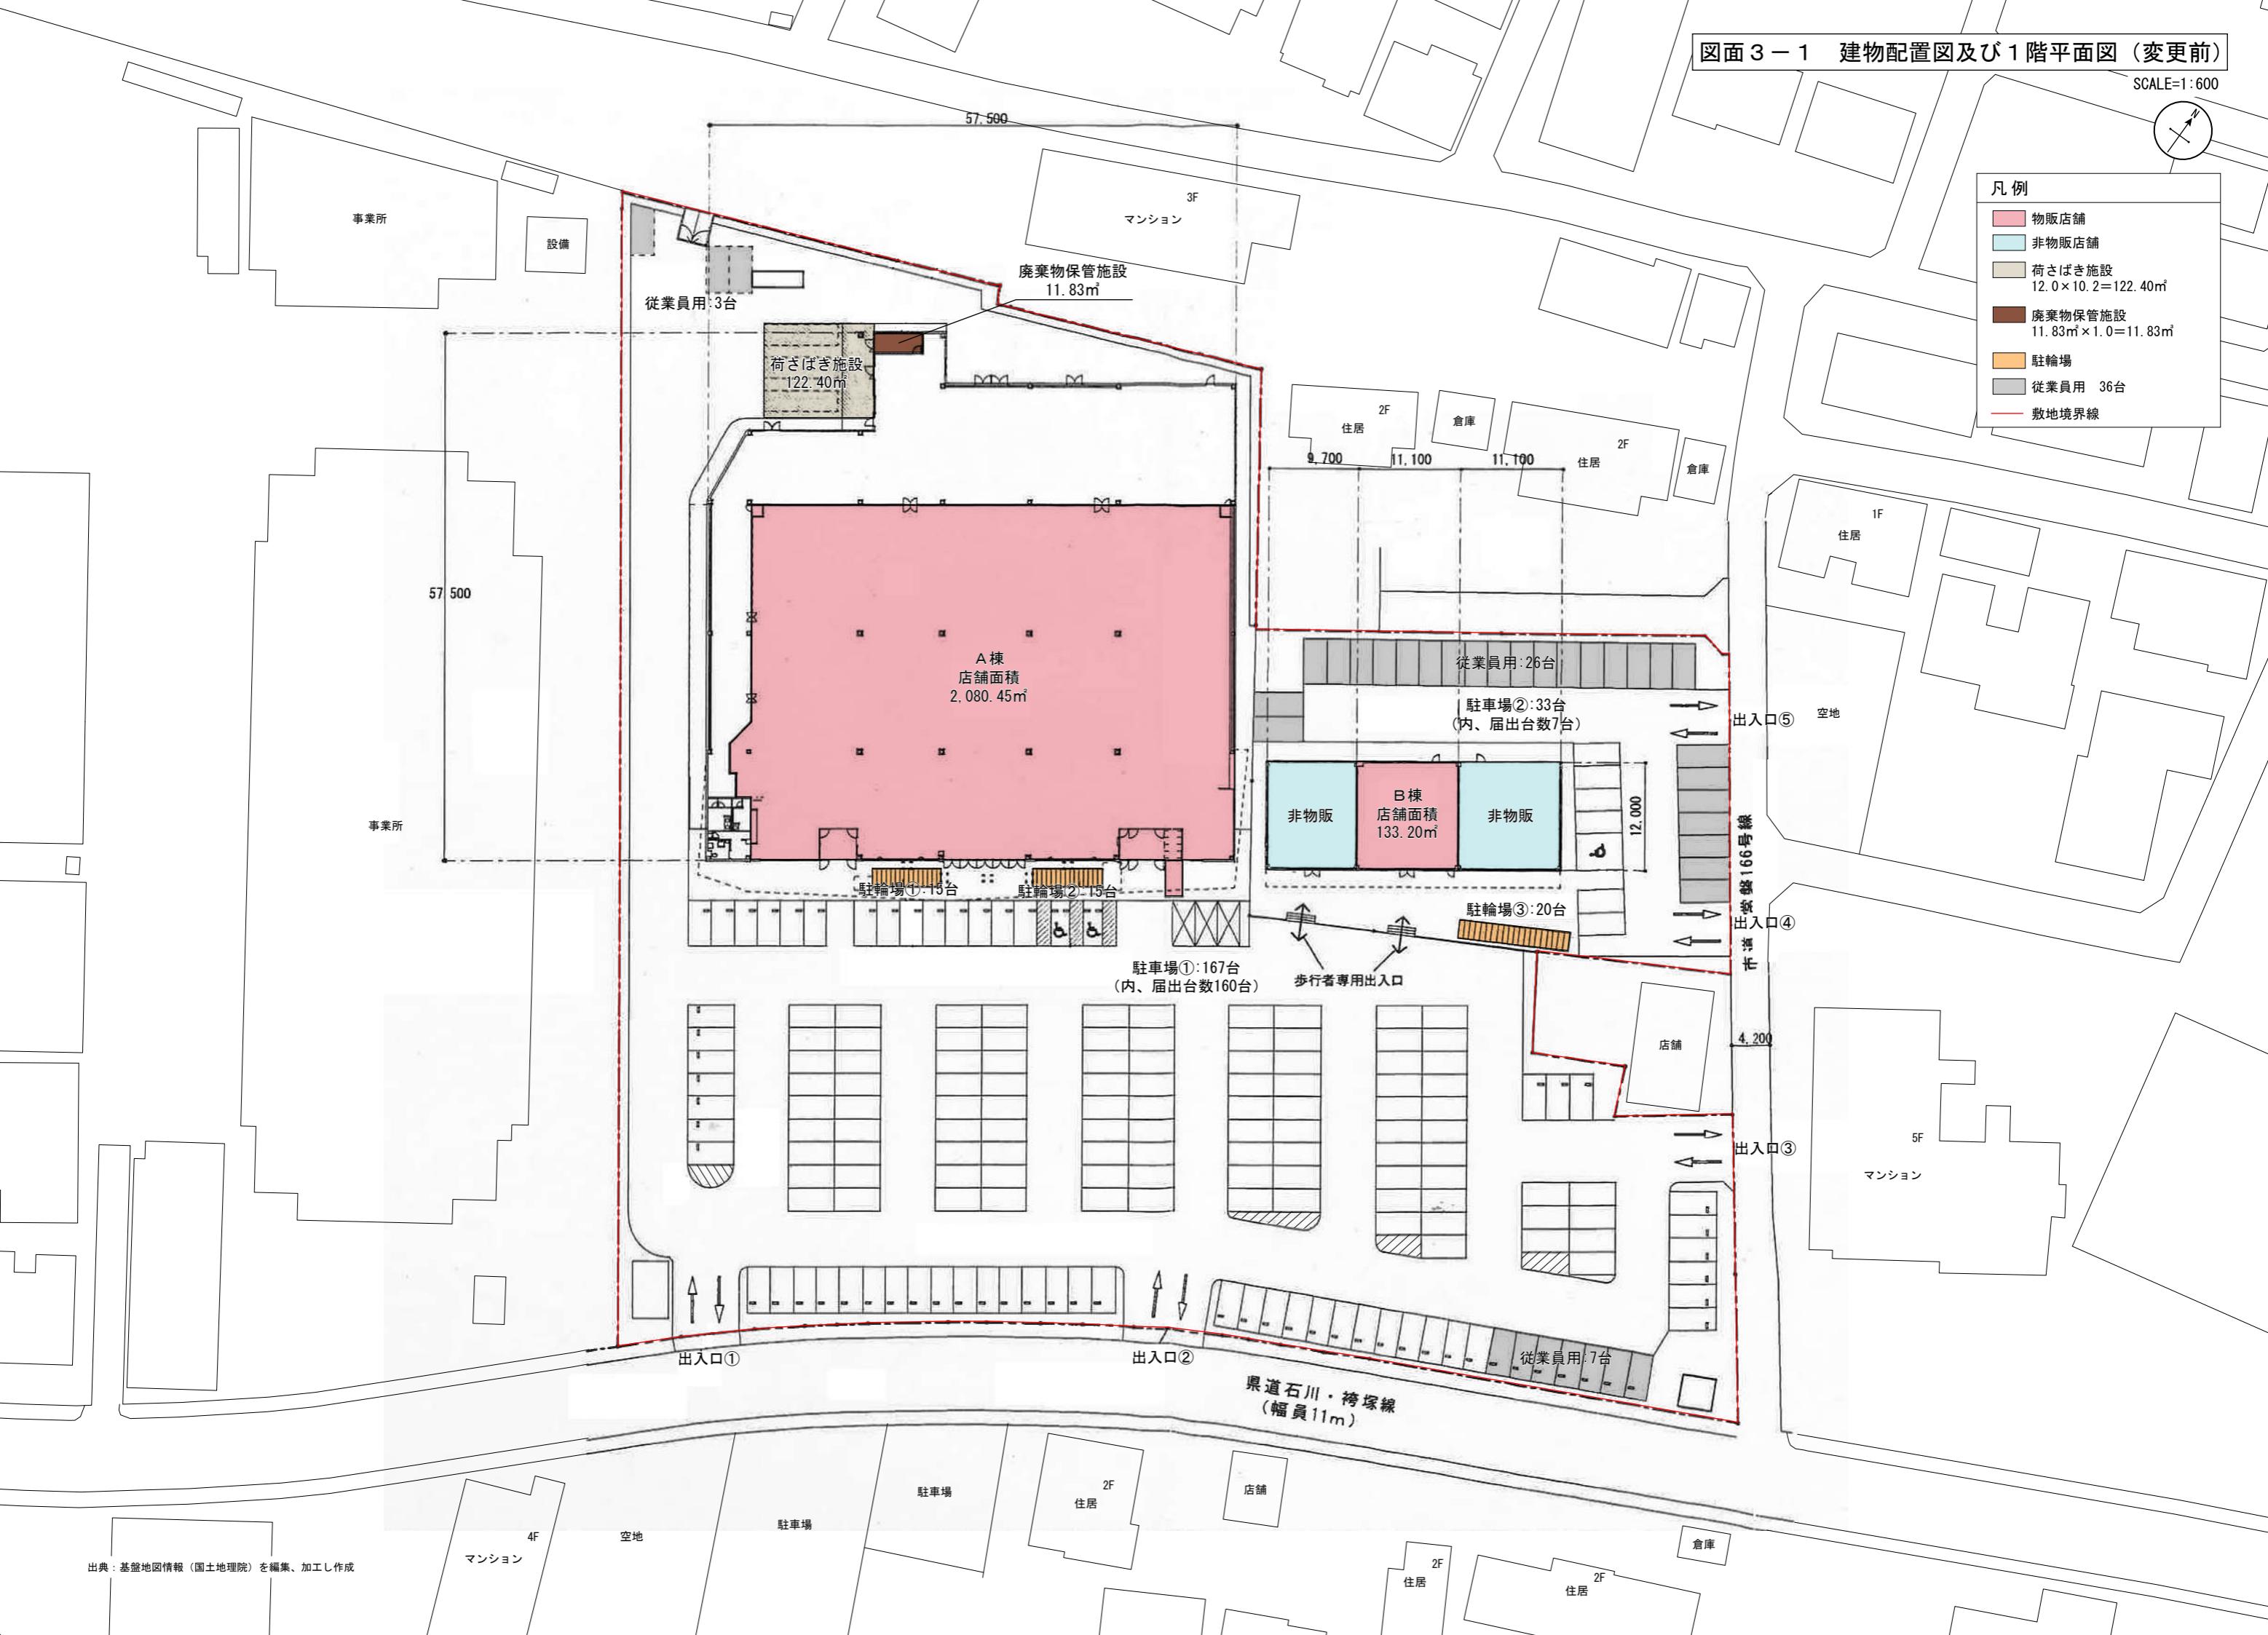

図面3-2 建物配置図及び1階平面図(変更後)

SCALE=1:600



凡例

物販店舗
非物販店舗
荷さばき施設
①:12.0×10.2=122.40m²
②:8.0×4.0=32.00m²
計 154.40m²

廃棄物保管施設
①:11.83m²×1.0=11.83m³
②:1.0×0.5×1.2=0.60m³
計 12.43m³

駐輪場

従業員用 36台

敷地境界線

