

図面 1 広域見取図

SCALE=1:30,000




図面2 周辺見取図

SCALE=1:3,000





凡例

- 用途地域境界
- . - 市境

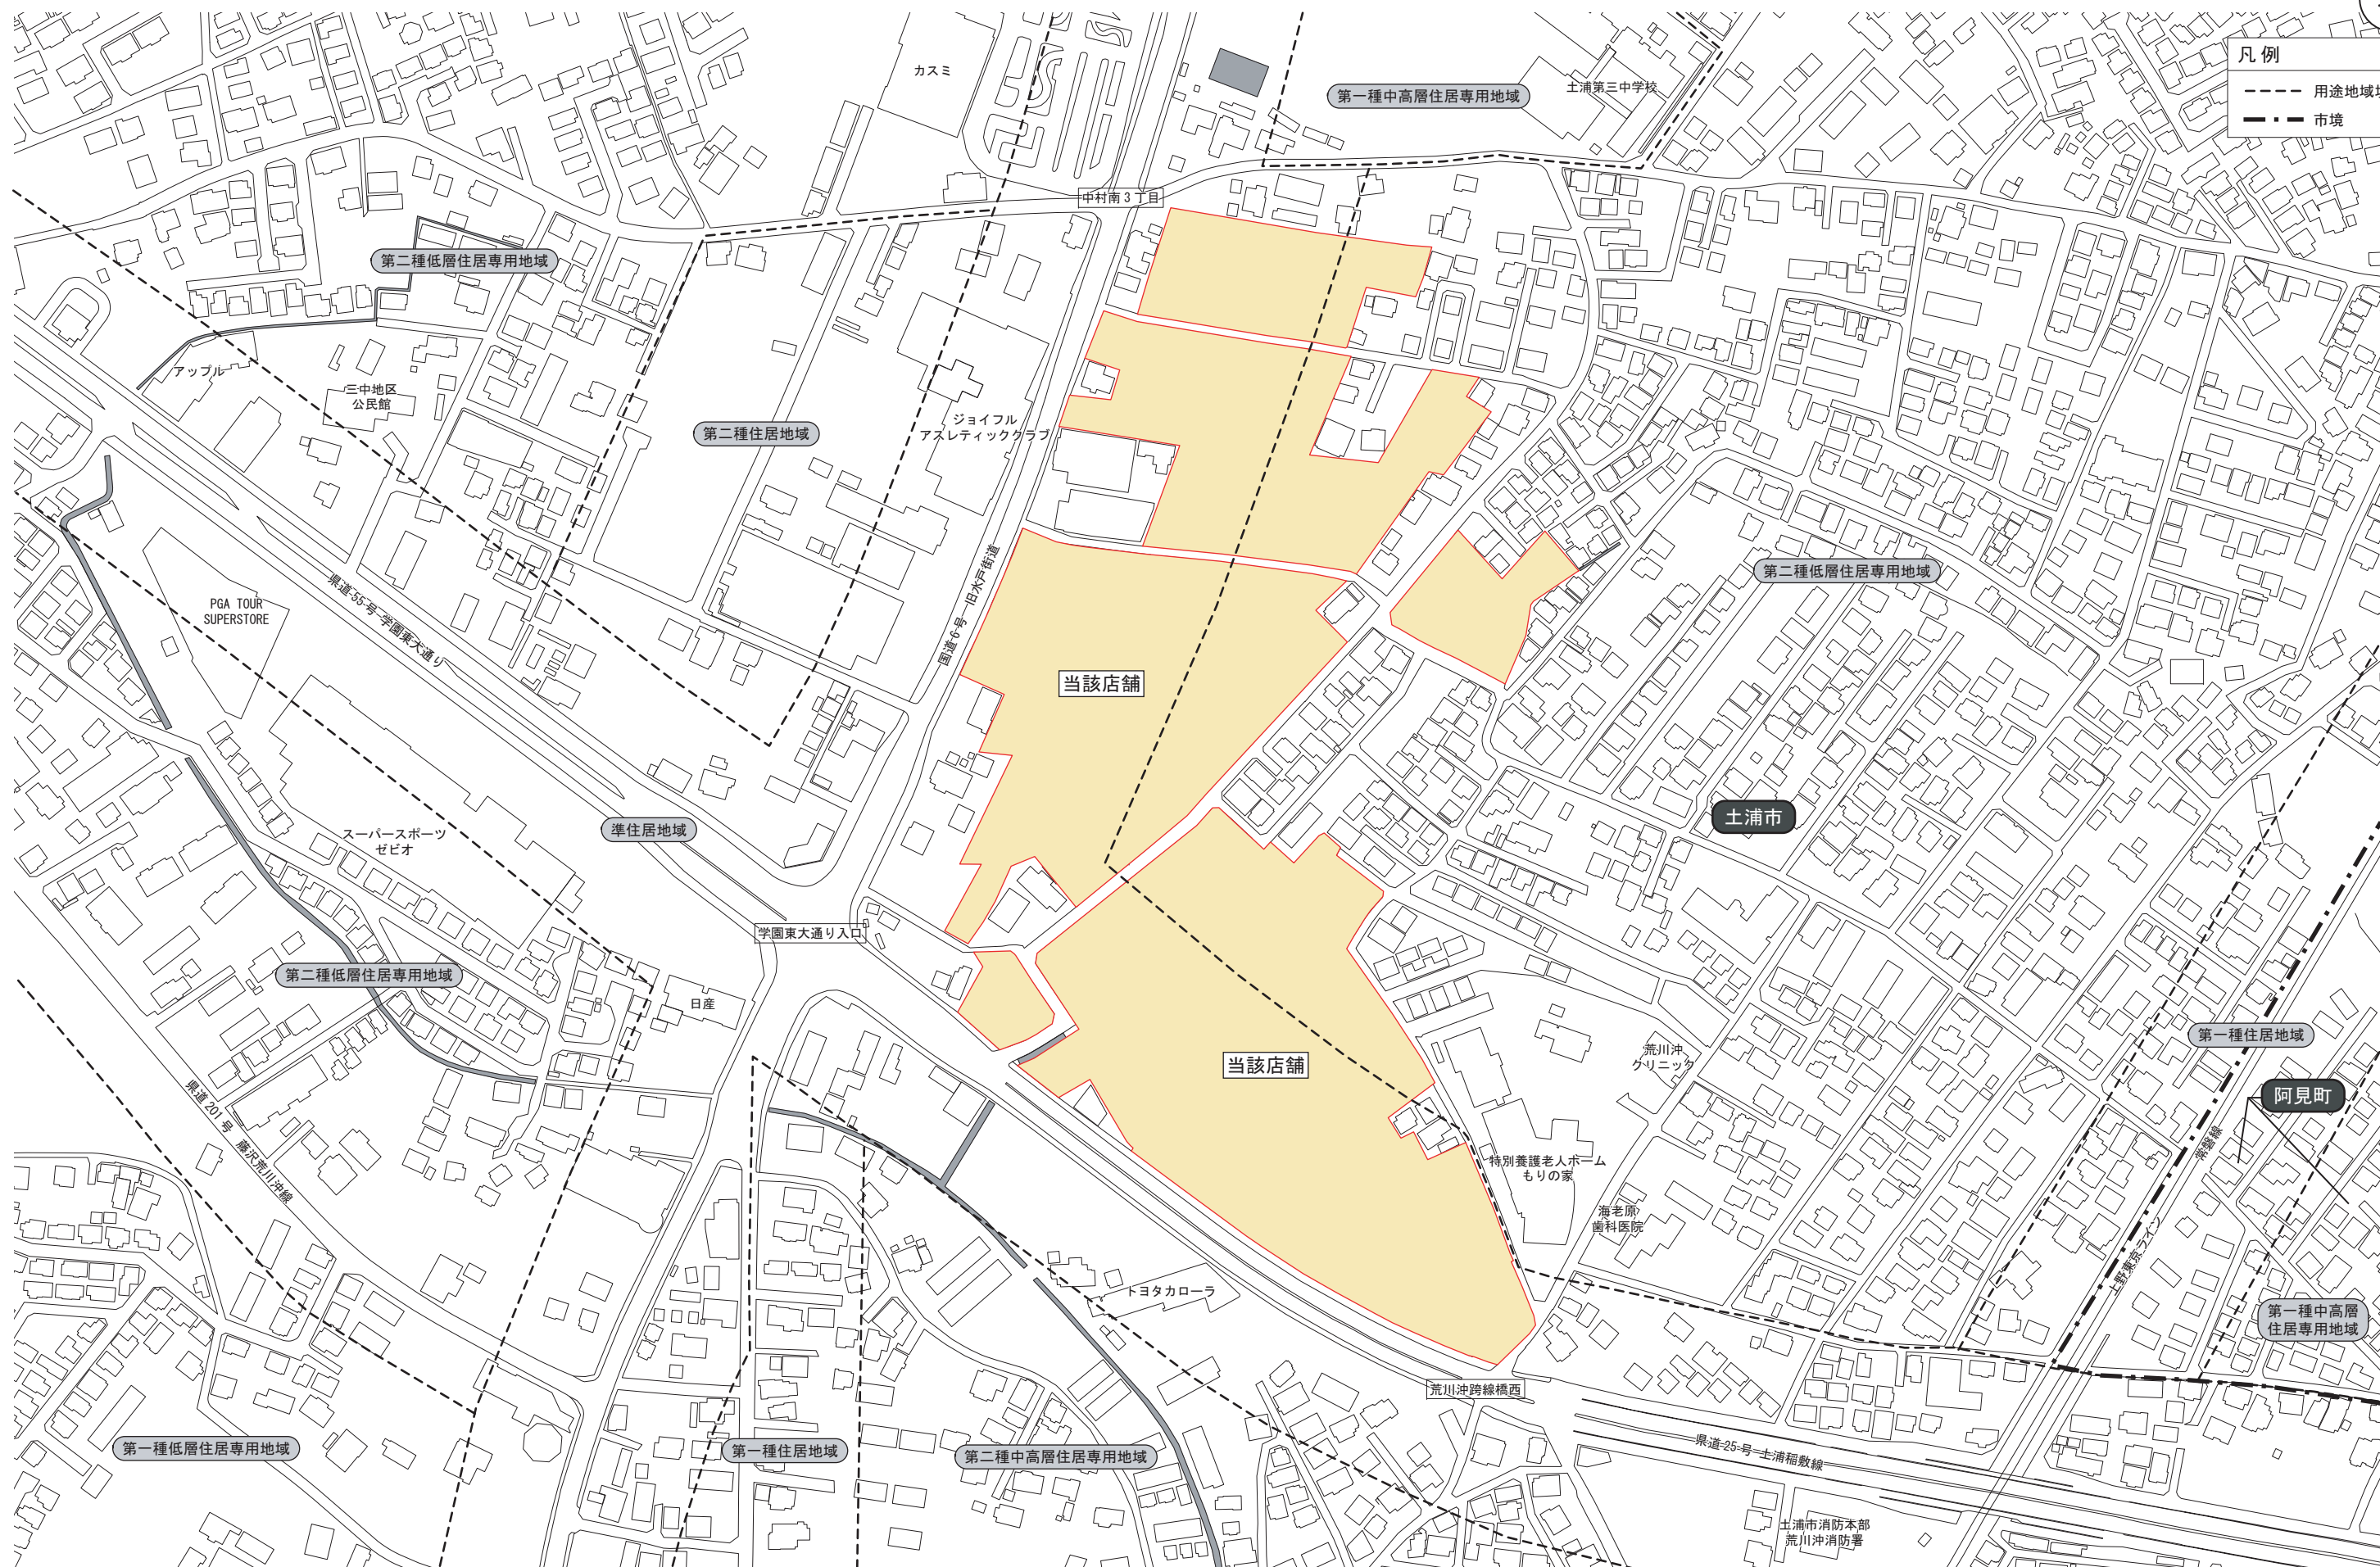

図面 3-1 建物配置図及び1階平面図(変更前)

SCALE=1:1,500

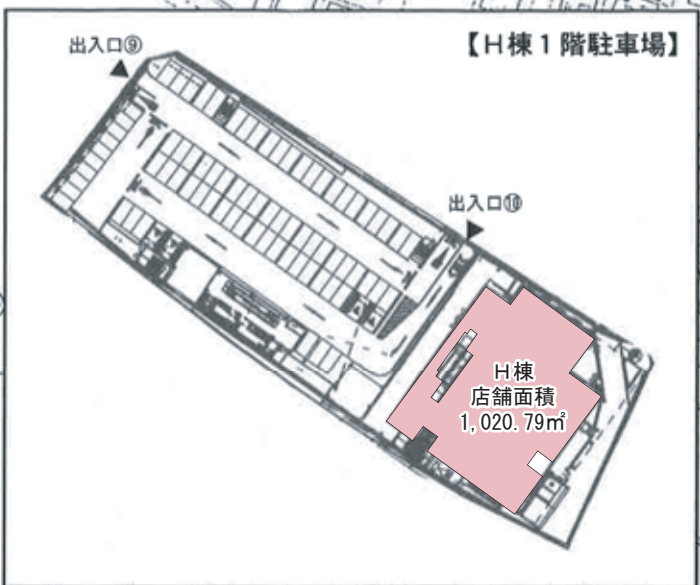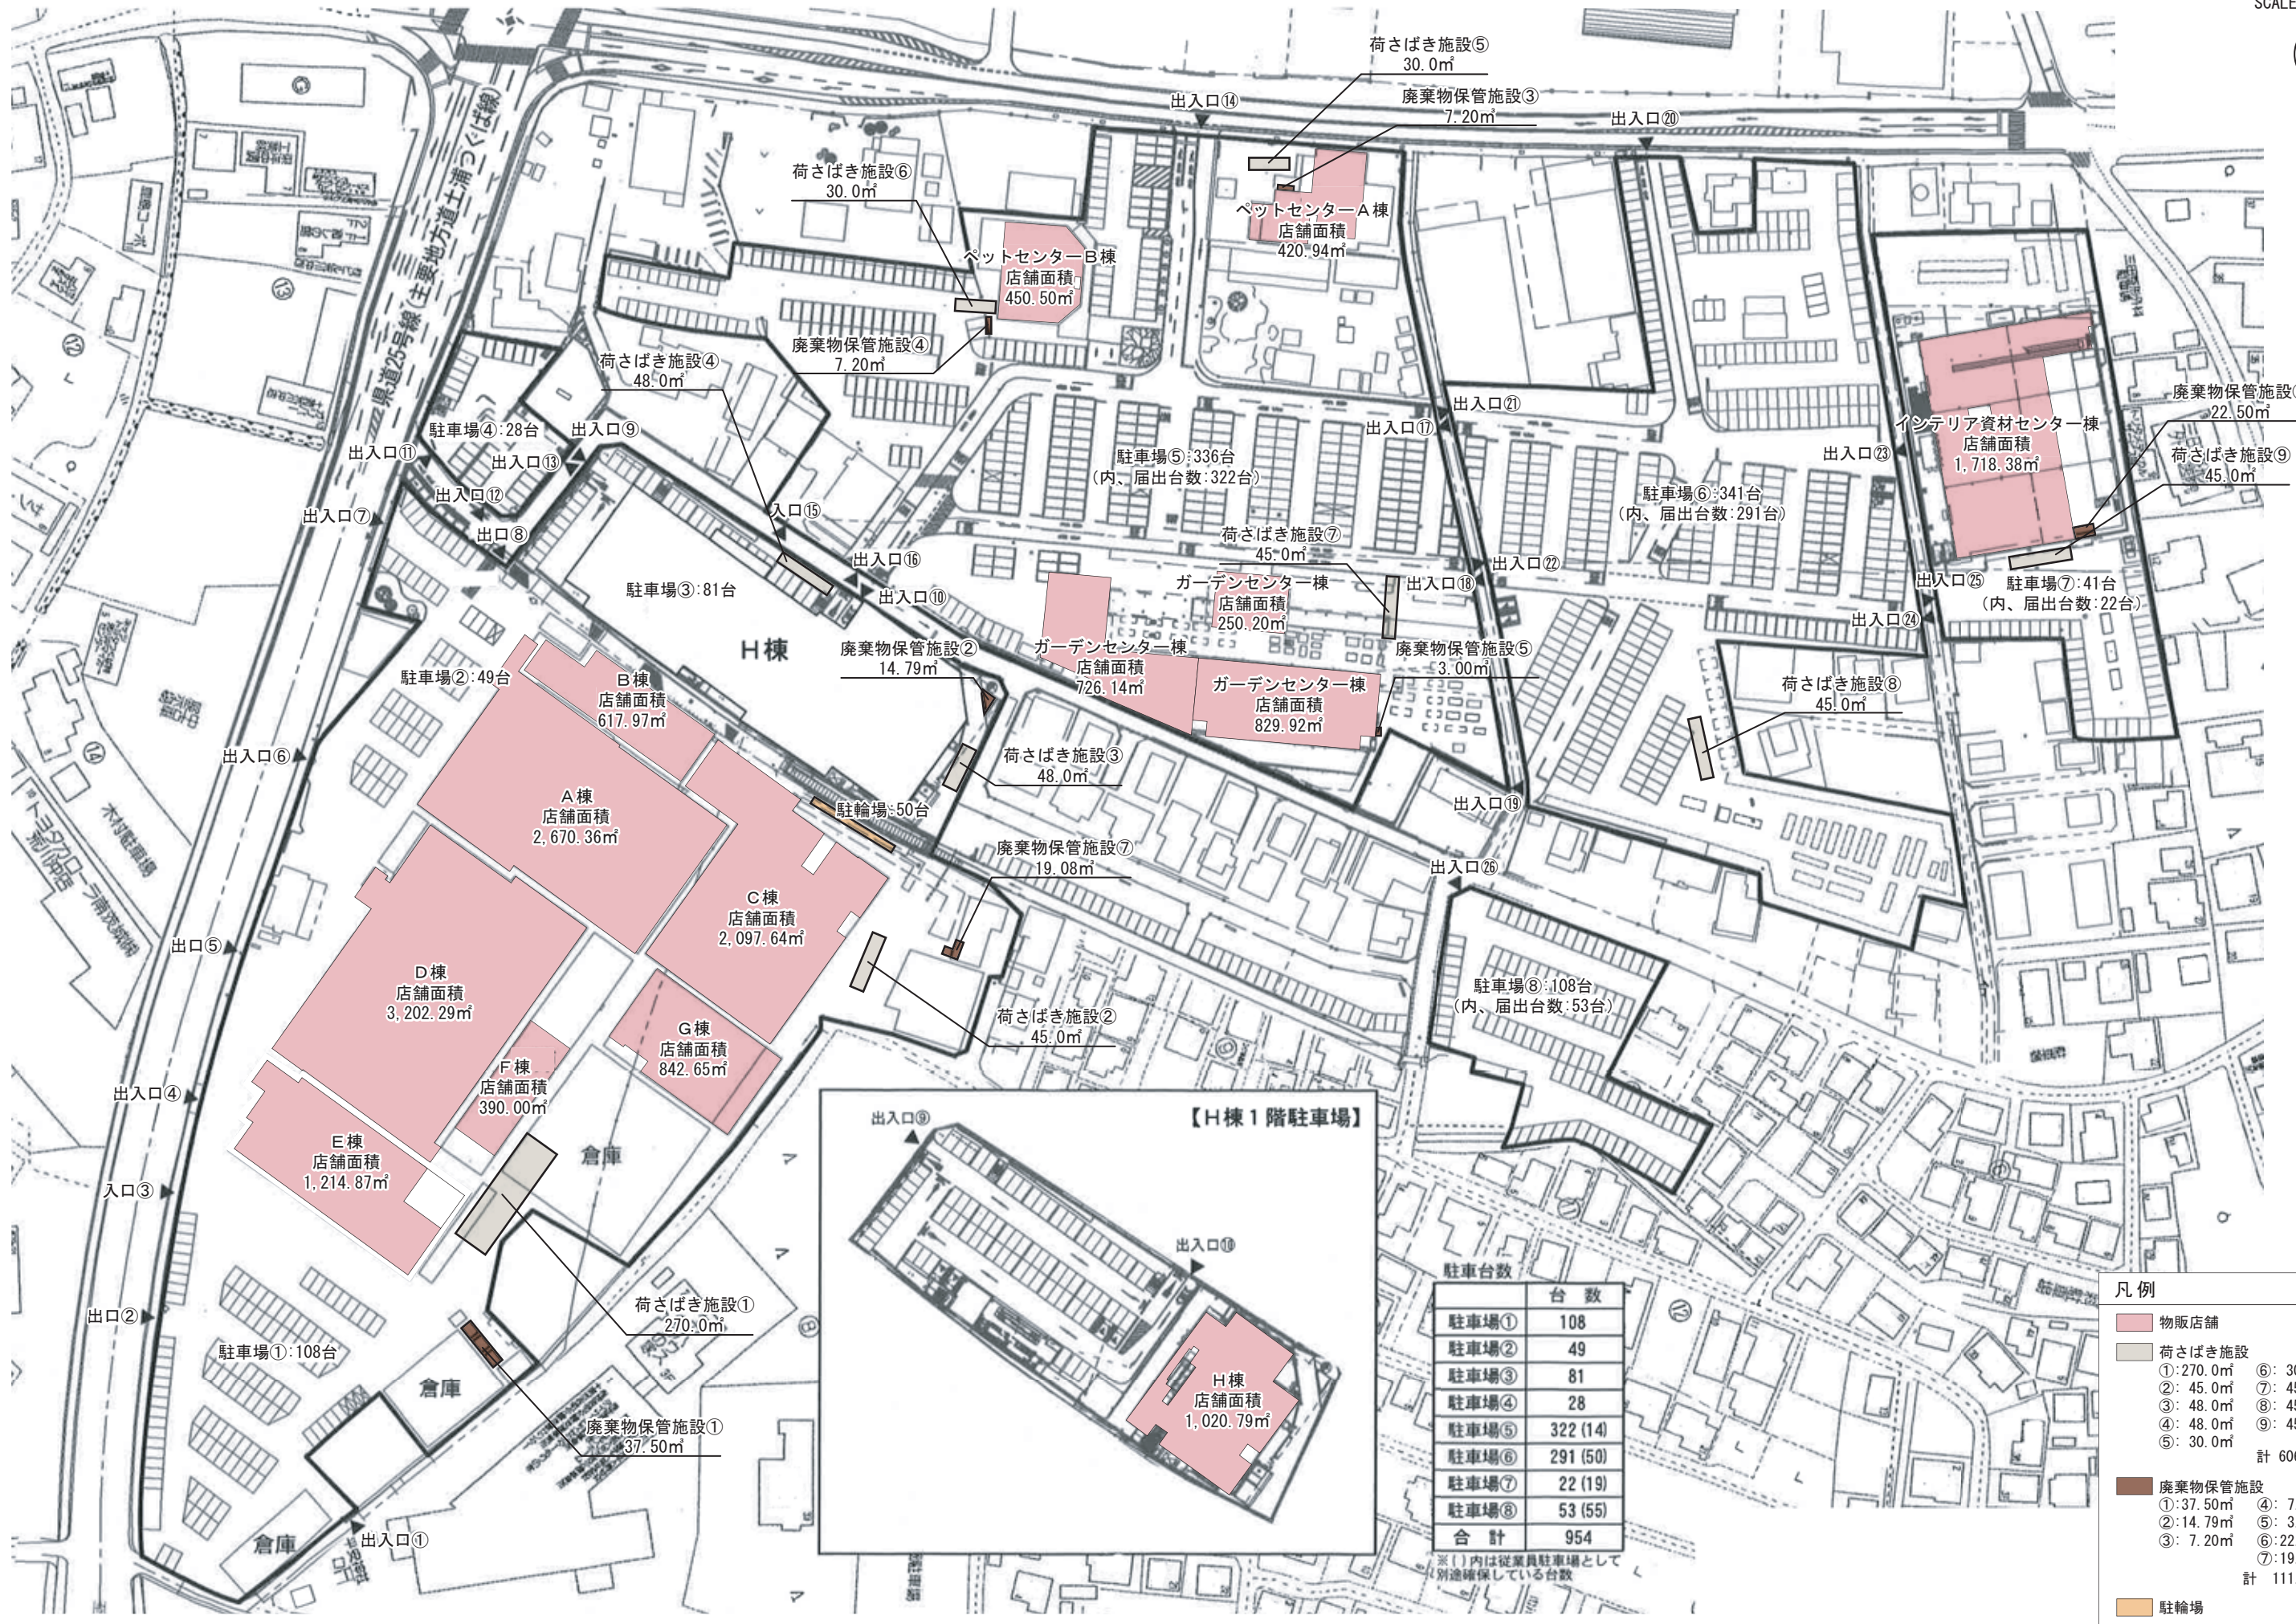



駐車台数	
駐車場	台数
駐車場①	108
駐車場②	49
駐車場③	81
駐車場④	28
駐車場⑤	322 (14)
駐車場⑥	291 (50)
駐車場⑦	22 (19)
駐車場⑧	53 (55)
合計	954

※()内は従業員駐車場として別途確保している台数

凡例	
物販店舗	
荷さばき施設	
①: 270.0㎡	⑥: 30.0㎡
②: 45.0㎡	⑦: 45.0㎡
③: 48.0㎡	⑧: 45.0㎡
④: 48.0㎡	⑨: 45.0㎡
⑤: 30.0㎡	
計 606.0㎡	
廃棄物保管施設	
①: 37.50㎡	④: 7.20㎡
②: 14.79㎡	⑤: 3.00㎡
③: 7.20㎡	⑥: 22.50㎡
	⑦: 19.08㎡
計 111.27㎡	
駐輪場	

図面 3-2 建物配置図及び1階平面図(変更後)

SCALE=1:1,500

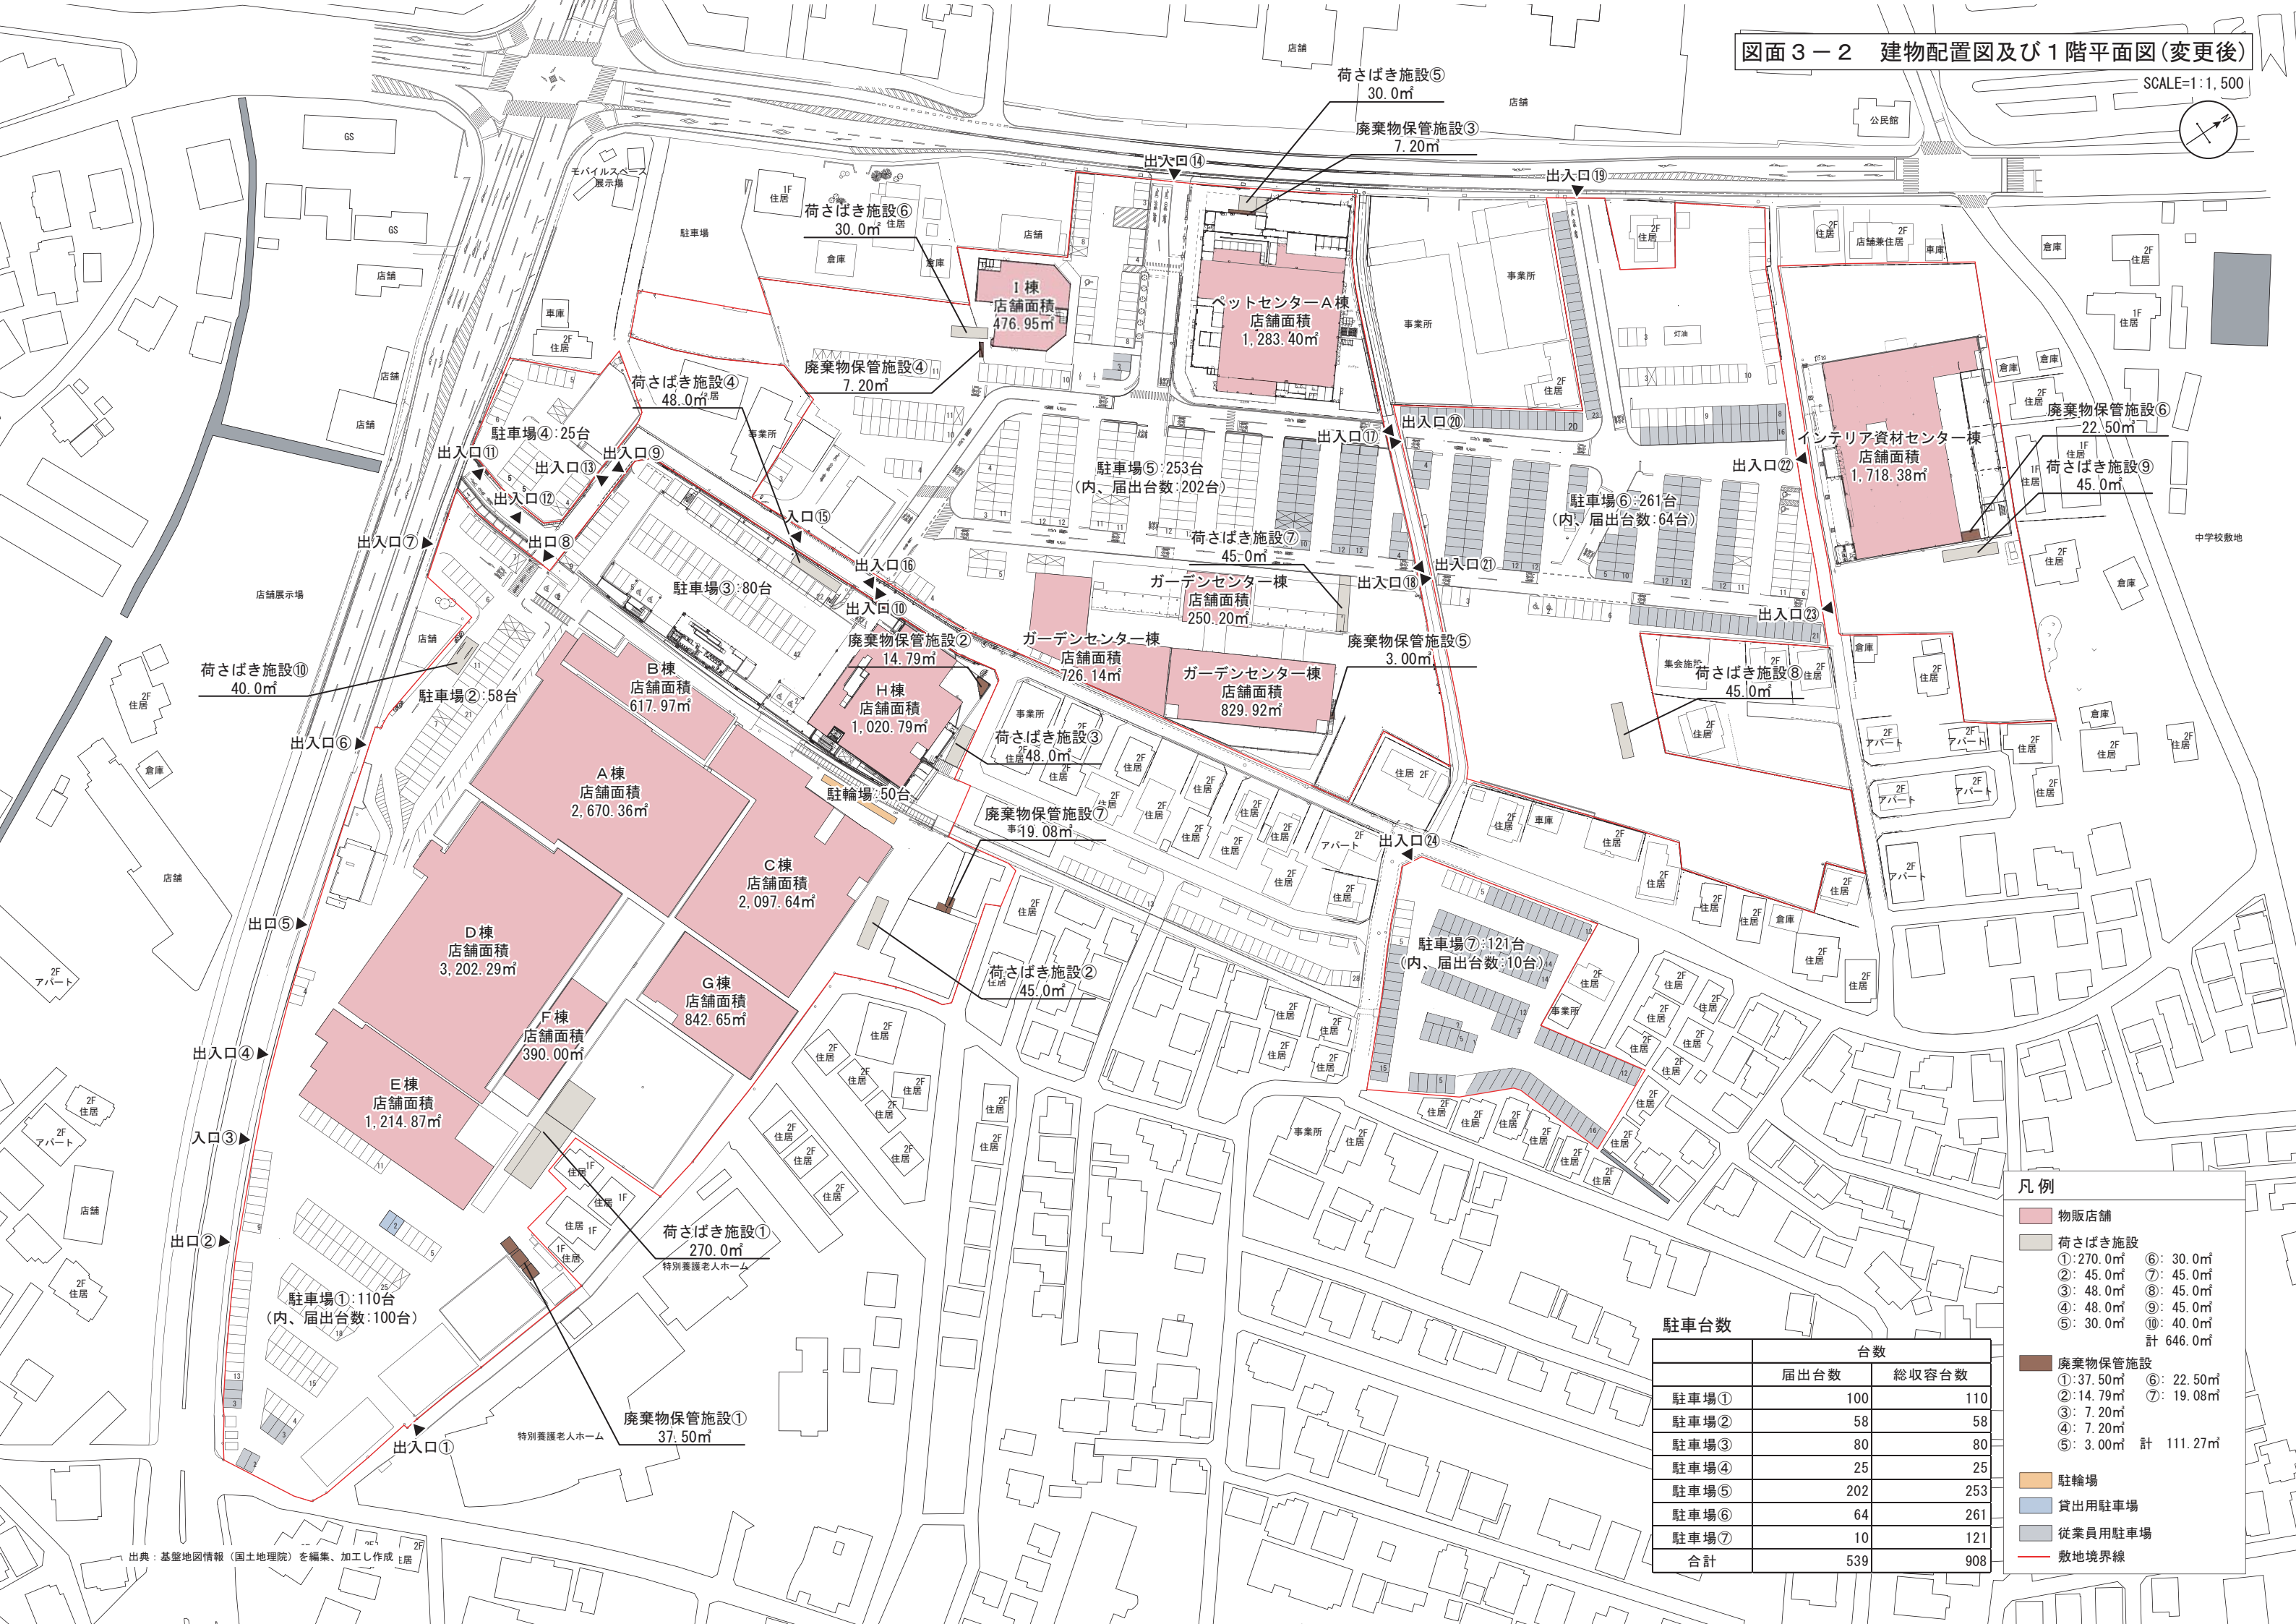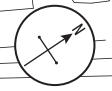


凡例

- 物販店舗
- 荷さばき施設
①: 270.0㎡ ⑥: 30.0㎡
②: 45.0㎡ ⑦: 45.0㎡
③: 48.0㎡ ⑧: 45.0㎡
④: 48.0㎡ ⑨: 45.0㎡
⑤: 30.0㎡ ⑩: 40.0㎡
計 646.0㎡
- 廃棄物保管施設
①: 37.50㎡ ⑥: 22.50㎡
②: 14.79㎡ ⑦: 19.08㎡
③: 7.20㎡
④: 7.20㎡
⑤: 3.00㎡ 計 111.27㎡
- 駐輪場
- 貸出用駐車場
- 従業員用駐車場
- 敷地境界線

駐車台数	台数	
	届出台数	総収容台数
駐車場①	100	110
駐車場②	58	58
駐車場③	80	80
駐車場④	25	25
駐車場⑤	202	253
駐車場⑥	64	261
駐車場⑦	10	121
合計	539	908

凡 例	
	物販店舗

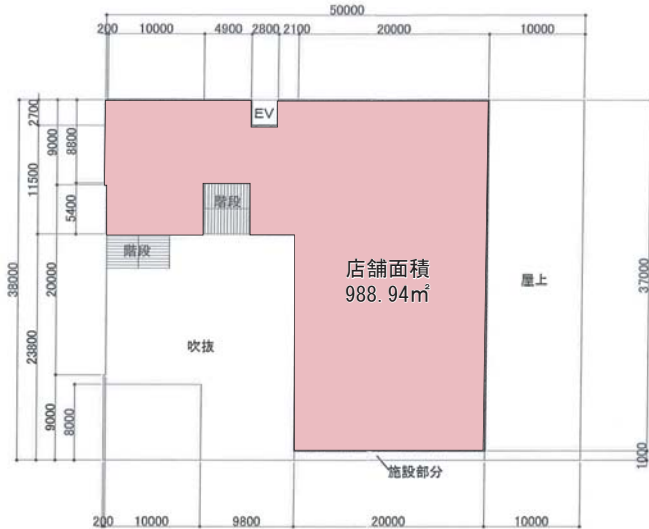


C棟 2階平面図




F棟 2階平面図




G棟 2階平面図

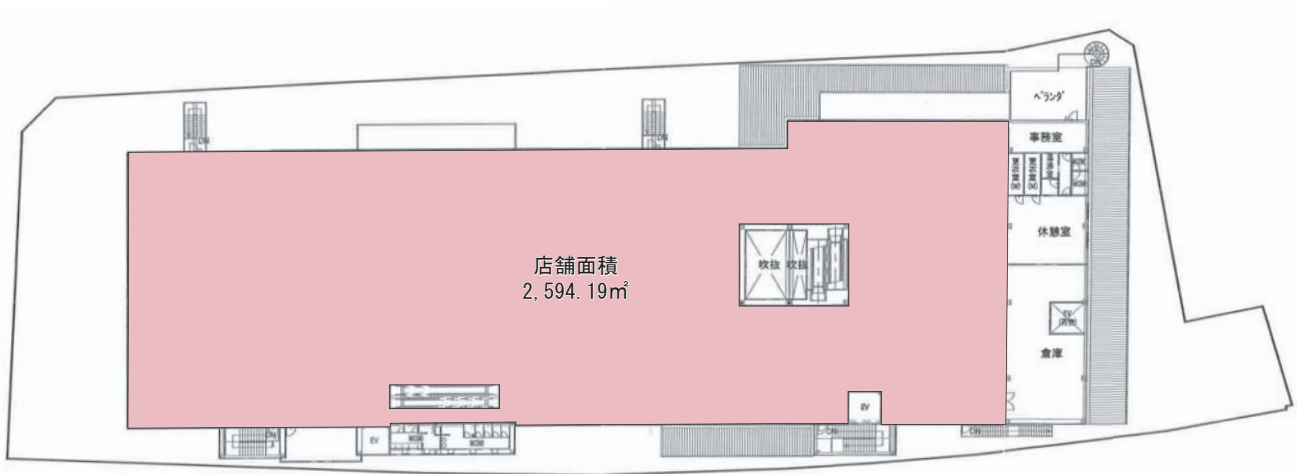

H棟 2階平面図

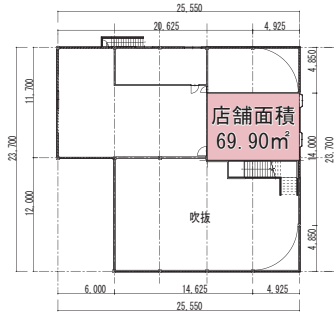


I棟 2階平面図

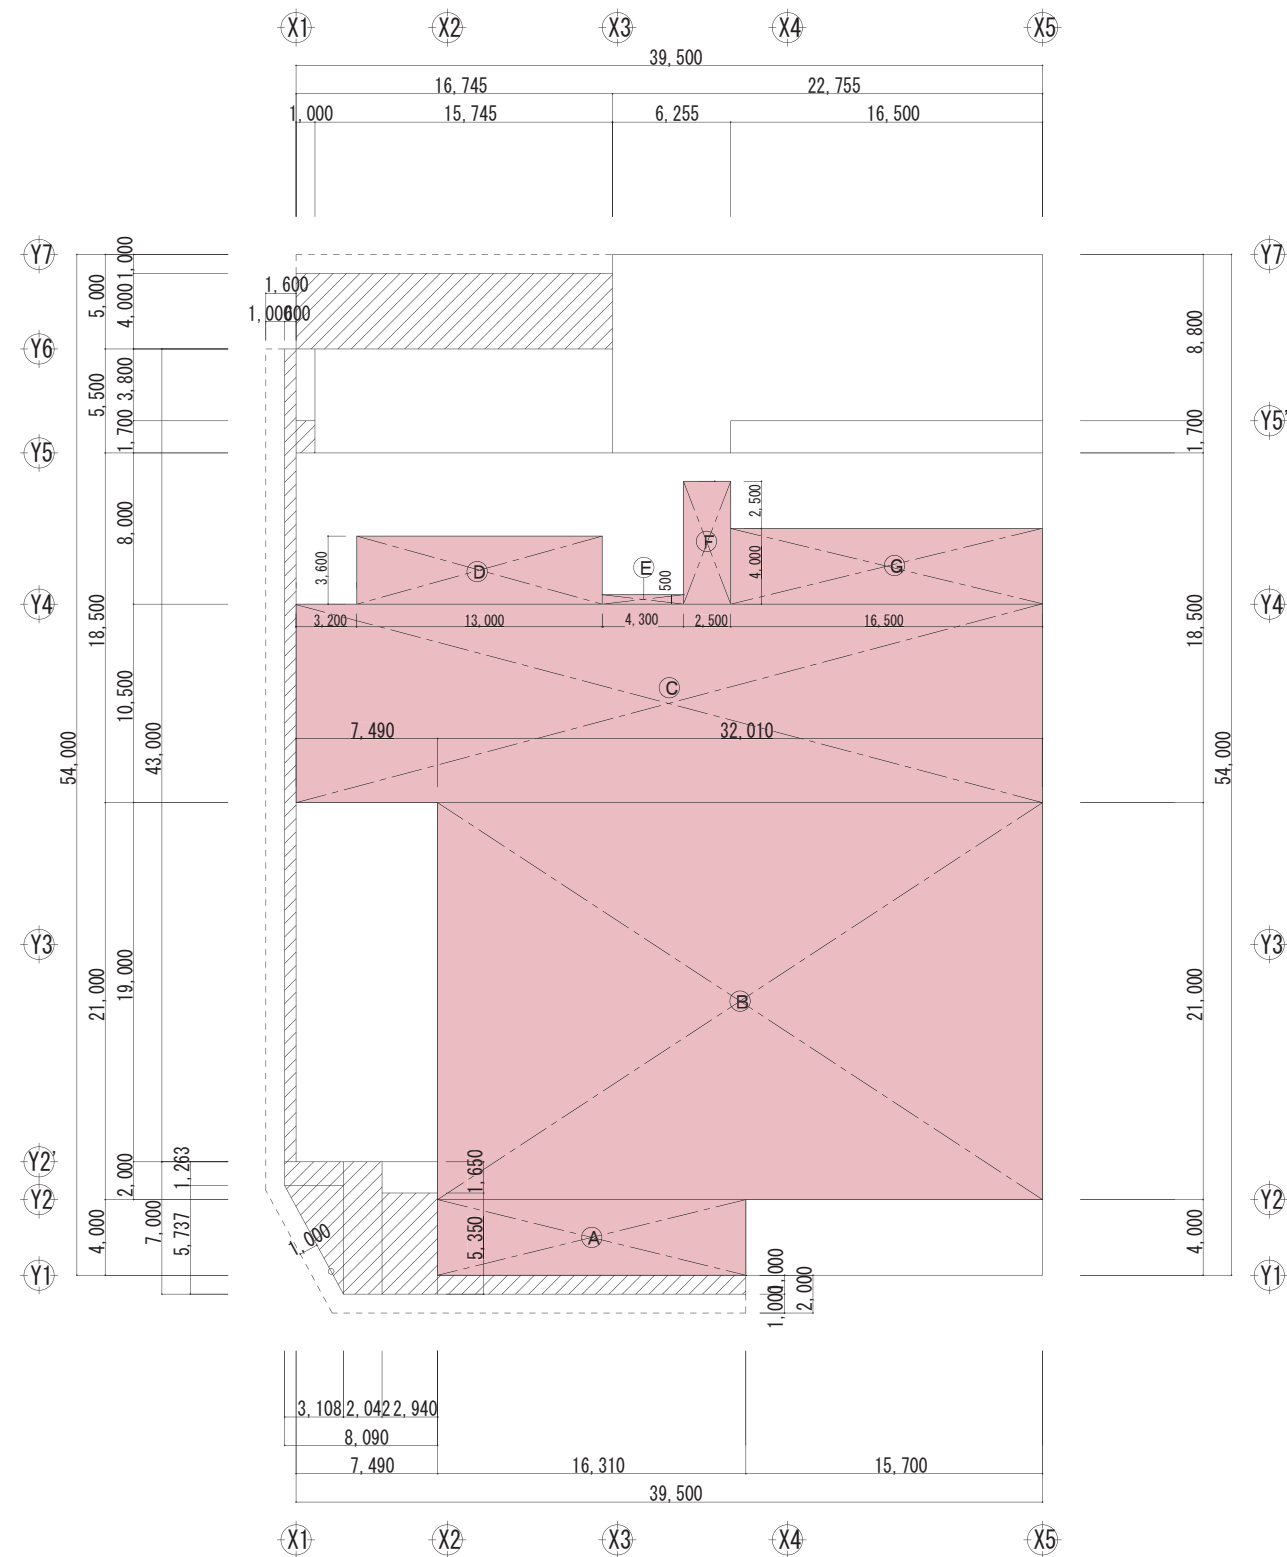


面積計算表			
記 号	X 寸法	Y 寸法	面 積 (㎡)
Ⓐ	16.310	4.000	65.2400
Ⓑ	32.010	21.000	672.2100
Ⓒ	39.500	10.500	414.7500
Ⓓ	13.000	3.600	46.8000
Ⓔ	4.300	0.500	2.1500
Ⓕ	2.500	6.500	16.2500
Ⓖ	16.500	4.000	66.0000
合 計			1,283.40

ペットセンターA棟
店舗面積
1,283.40㎡

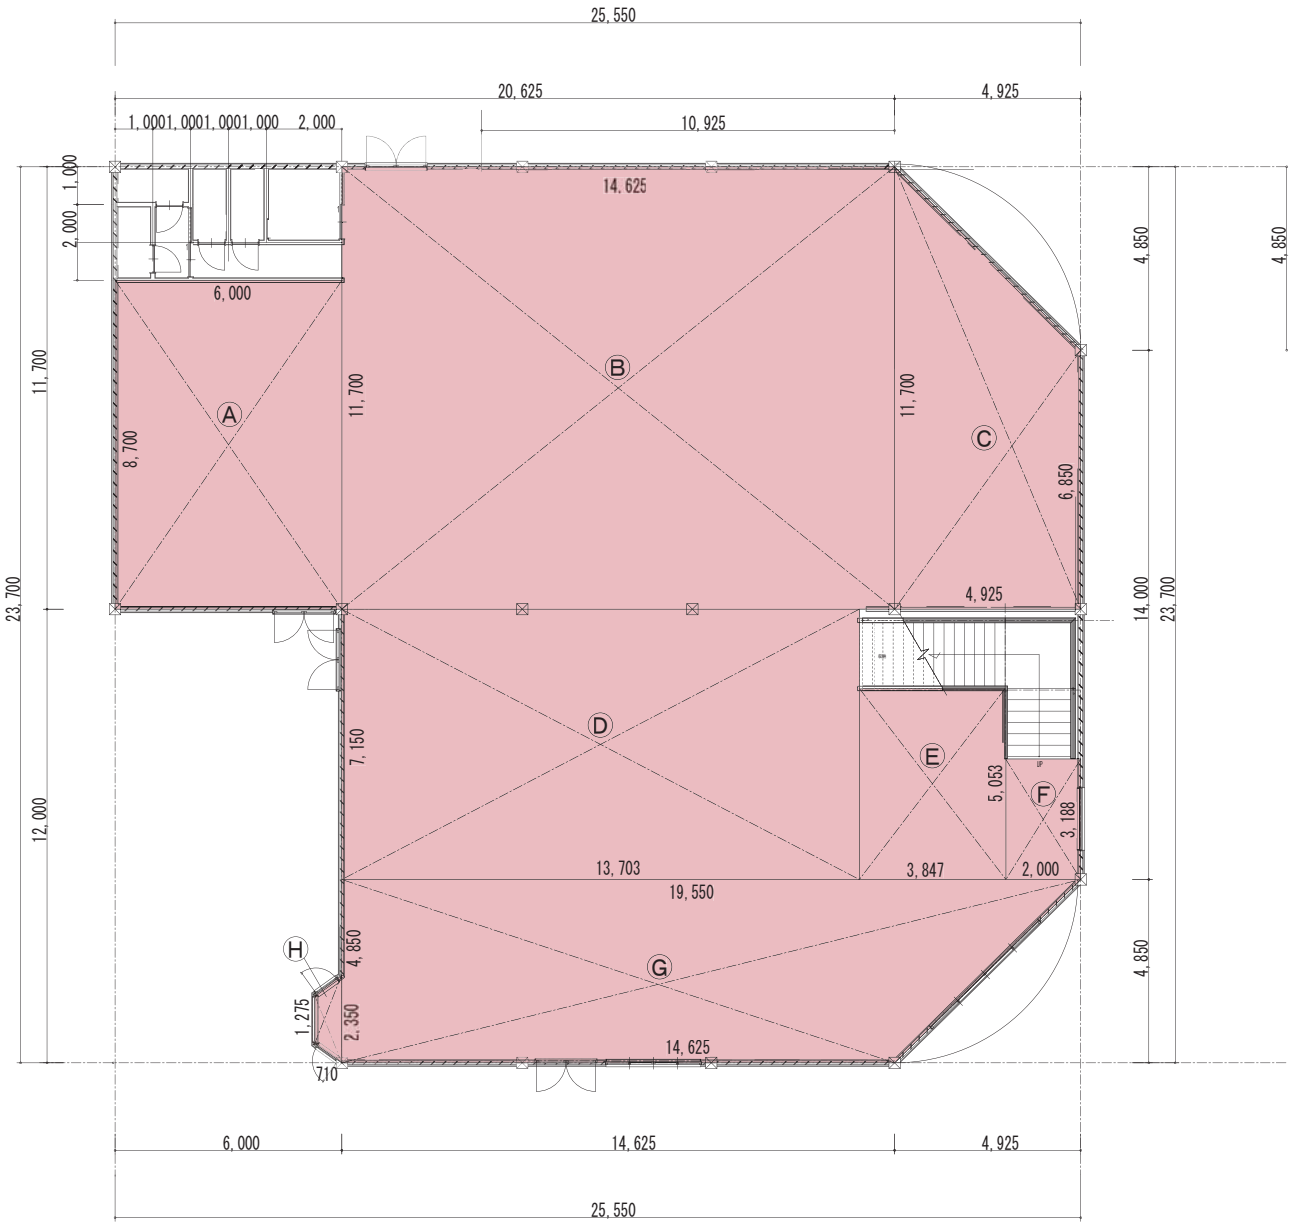

面積計算表(1階)				
記 号	X寸法	Y寸法	高さ	面 積 (㎡)
Ⓐ	6.000	8.700		52.2000
Ⓑ	14.625	11.700		171.1125
Ⓒ	6.850	11.700	4.925	45.6794
Ⓓ	13.703	7.150		97.9765
Ⓔ	3.847	5.053		19.4389
Ⓕ	2.000	3.188		6.3760
Ⓖ	19.550	14.625	4.850	82.8744
Ⓗ	1.275	2.350	0.710	1.2869
合 計				476.95

Ⅰ棟 1階
店舗面積
476.95㎡

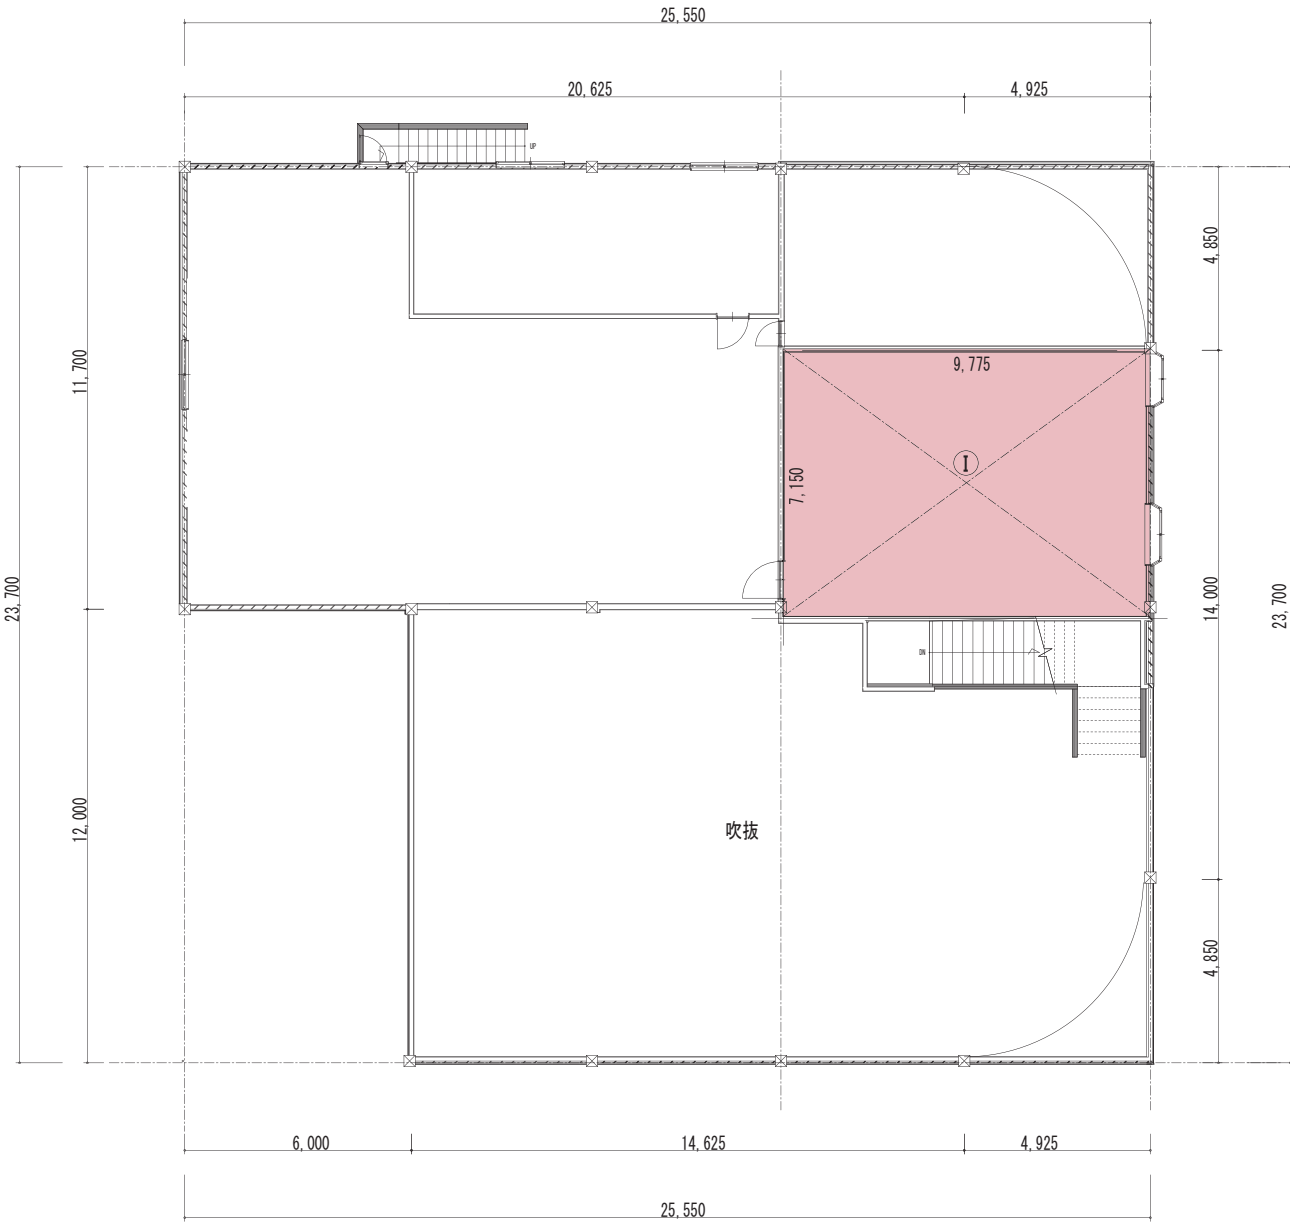

面積計算表(2階)			
記 号	X寸法	Y寸法	面 積 (㎡)
①	9.775	7.150	69.8913
合 計			69.90

Ⅰ棟 2階
店舗面積
69.90㎡