

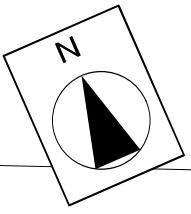


図面No. 1	広域図
クスリのアオキ稲敷角崎店	縮尺=1 : 15,000

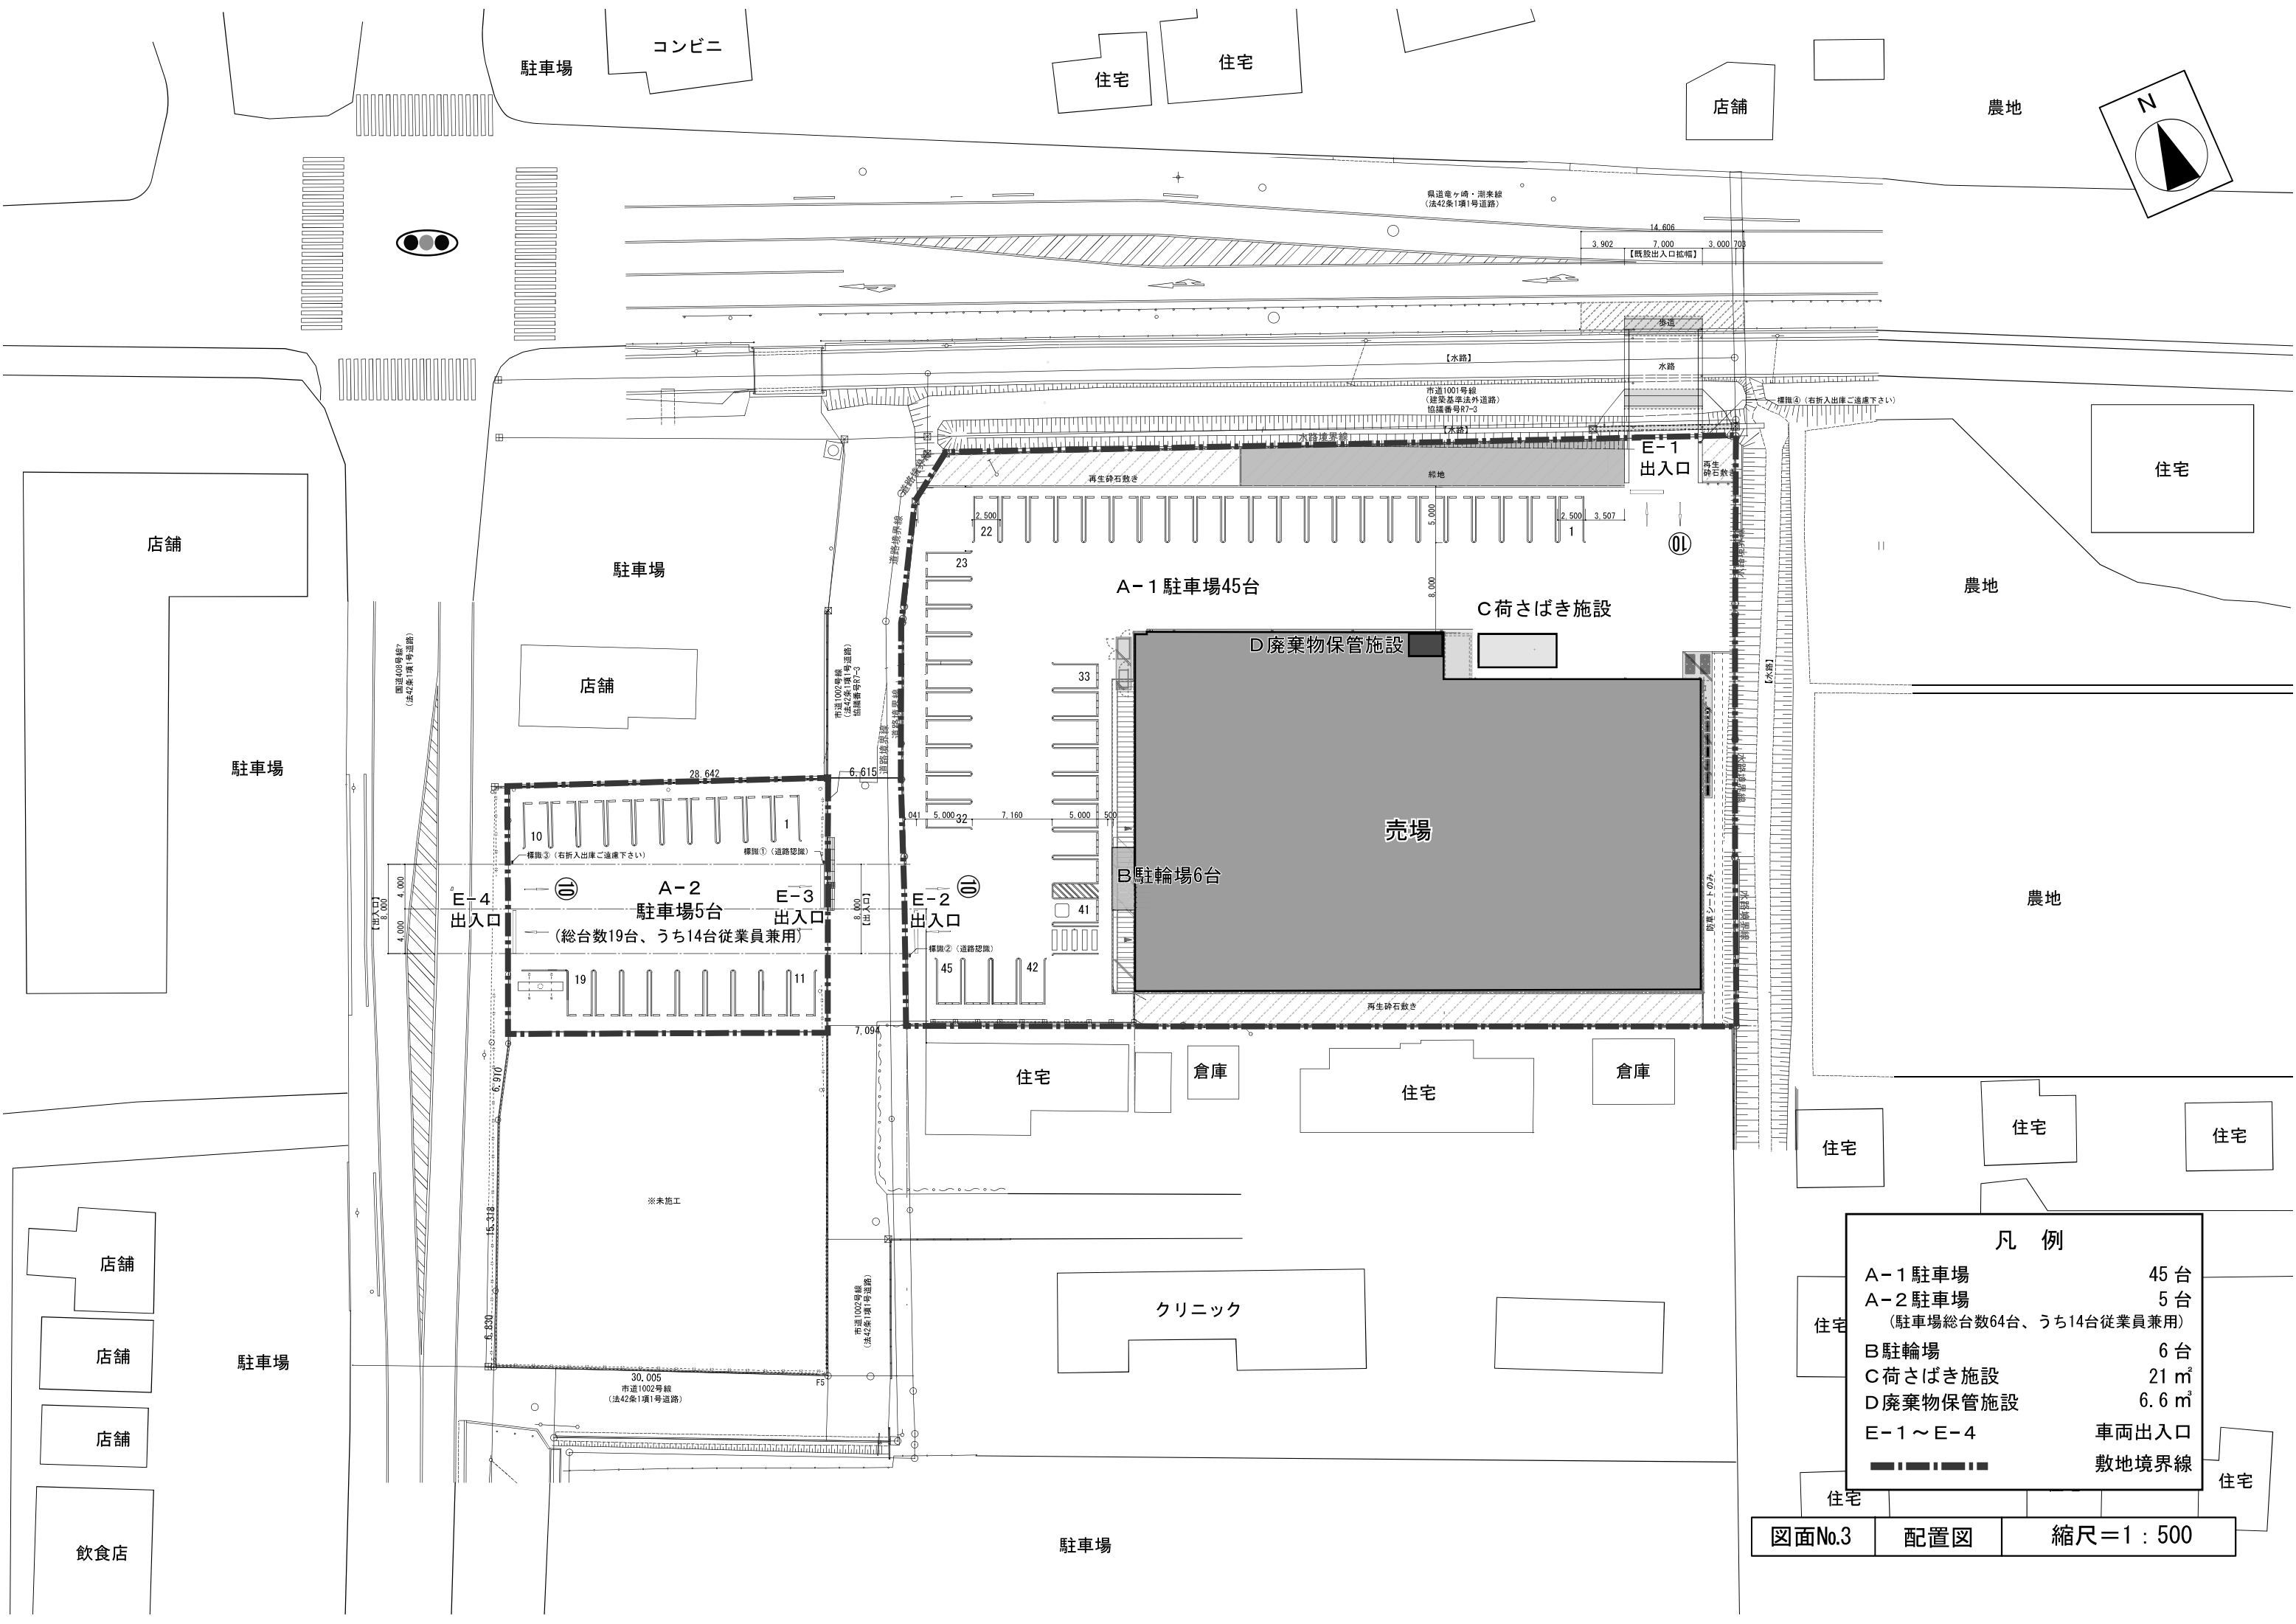


凡例


A-1 駐車場	45 台
A-2 駐車場	5 台
(駐車場総台数64台、うち14台従業員兼用)	
B 駐輪場	6 台
C 荷さばき施設	21 m ²
D 廃棄物保管施設	6.6 m ²
E-1 ~ E-4	車両出入口
	敷地境界線

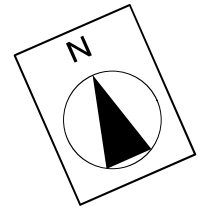


D 廃棄物保管施設
 $3.0 \times 2.0 \times 1.1 = 6.6 \text{ m}^3$

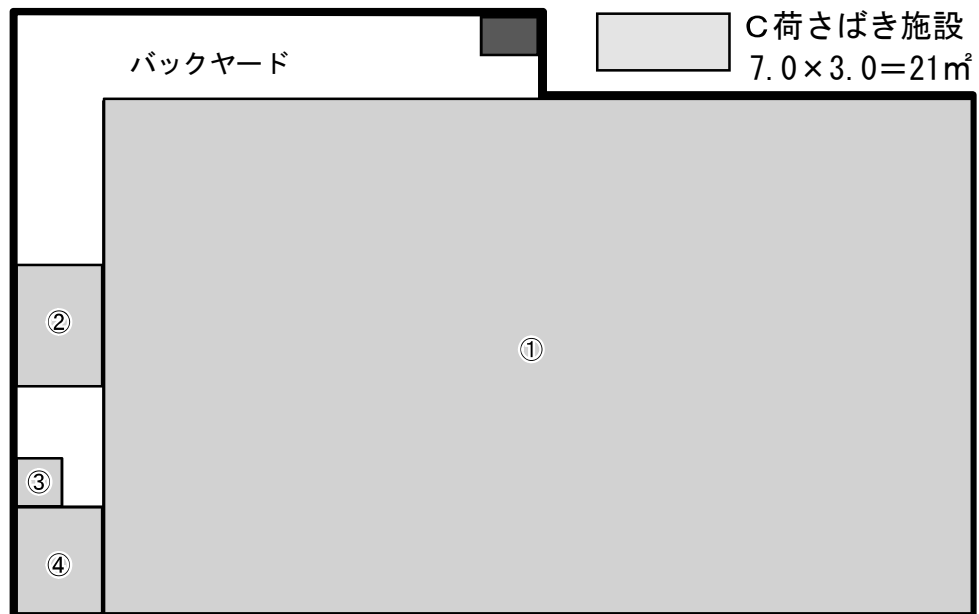


求 積 表			
番号	計算式		
①	45.900	×	27.240 = 1,250.316 m ²
②	4.535	×	6.410 = 29.069 m ²
③	2.400	×	2.550 = 6.120 m ²
④	4.535	×	5.640 = 25.577 m ²
店舗面積合計			<u>1,311.08 m²</u>

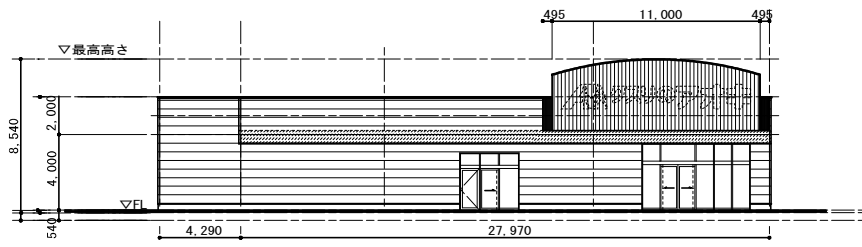


西側立面図

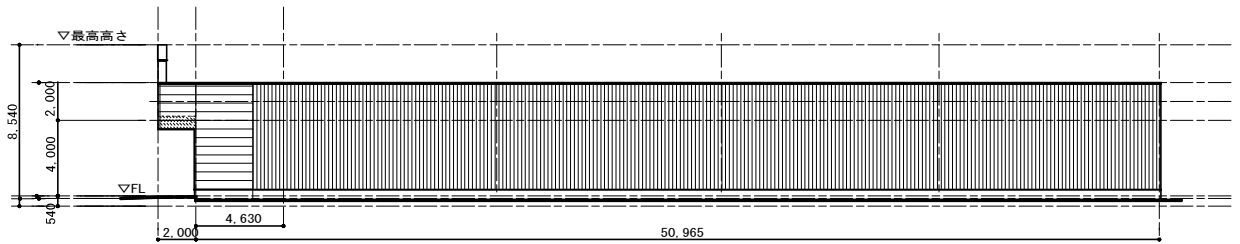

南側立面図

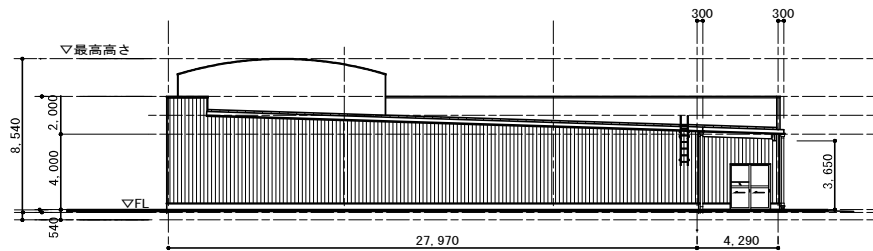

東側立面図

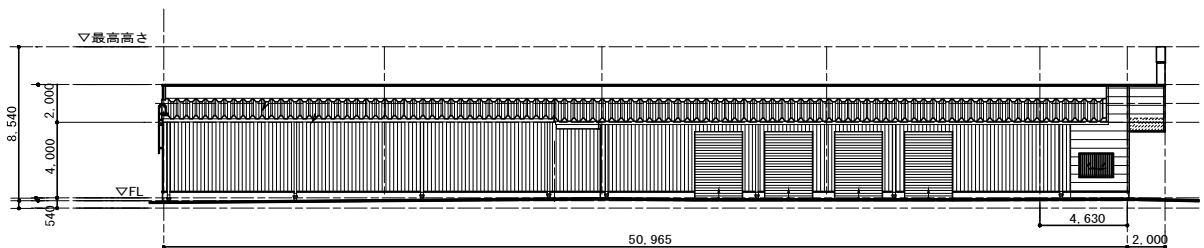

北側立面図